



Legende


-  Entwässerungsrohr
-  Foto in E-2.9.3

Ausbaumaßnahmen:

- A Neue Schachtstraße Querung Flußgraben
- B Umbau Bühweg Querung Flußgraben
- C Erweiterung und Ertüchtigung der Verrohrung Feldgraben
- D Anschluß Seitengräben am Flußgraben
- G Weg- / Bahnseitengräben

± 0.00 ± 71.50 m ü. NN

Index	Bemerkung / Änderung	Datum	Name
01	Planaktualisierung	15.12.2014	Rg

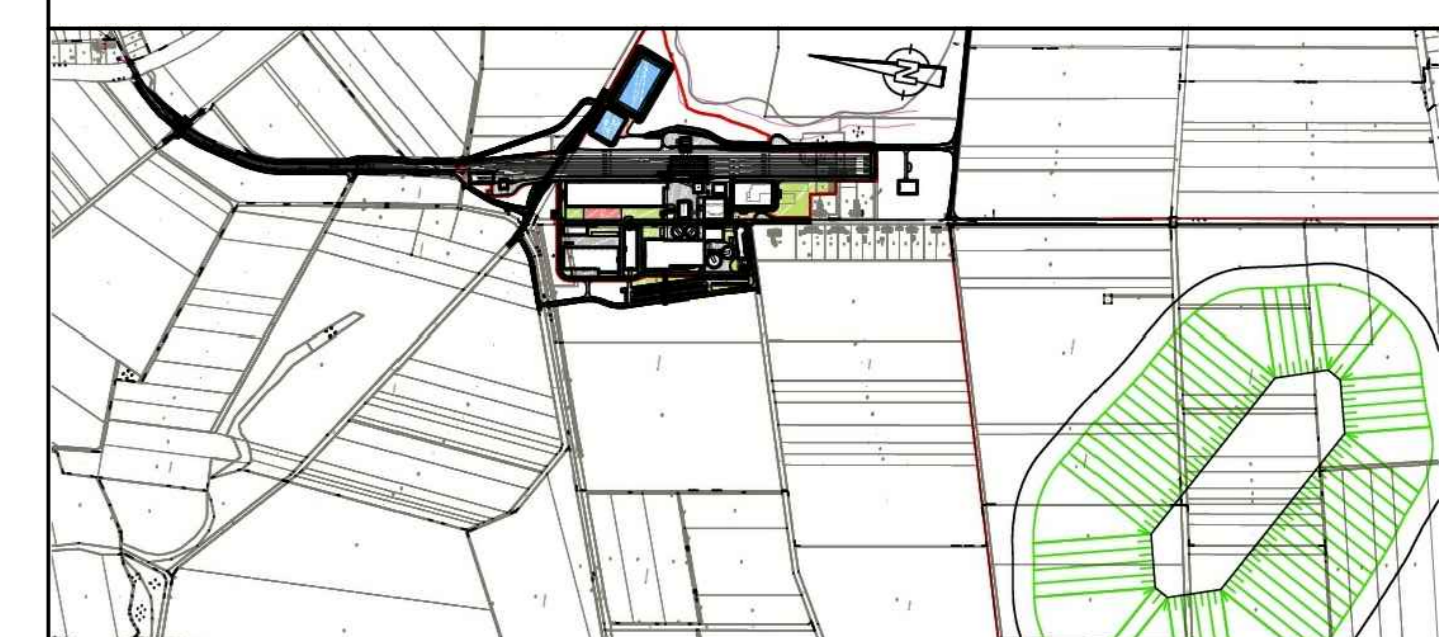

Bauherr Hartsalzwerk Siegfried-Giesen	Planungsstand Bergrechtliches Planfeststellungsverfahren
Projektsteuerung K+S KALI GmbH Projektgruppe SG	Projektgruppe SG Kornkalk-Bertram-Strasse 1 31154 Hildesheim Tel.: 05121/10299-0 Fax: 05121/10299-29 Datum/Unterschrift
Bauherr K+S Aktiengesellschaft Kassel	Bauführer: Projektgruppe SG Kornkalk-Bertram-Strasse 1 31154 Hildesheim Tel.: 05121/10299-0 Fax: 05121/10299-29 Datum/Unterschrift
Planung ASSMANN BERATEN + PLANEN GmbH	Nordstraße 23 35108 Braunswald Tel.: 0531/3601-0 Fax: 0531/3601-110 Datum/Unterschrift
Planerstellung Übersichtsplan Ausbau Entwässerungsanlagen (Gewässer III. Ordnung)	Unterlage E-2.9 Blatt-Nr.: XXXXXX
gezeichnet 13.06.2014	Name Roßling
geprüft 13.06.2014	Name Albert
Maßstab 1:1000	Zeichnungs-Nr. SG-XX-XXX.00-2013-02-7111-01
Aufgestellt: Kassel, Datum K+S Aktiengesellschaft	Name, Funktion