


± 0.00 ± 66.70 m ü. NN

01	Planaktualisierung	19.12.2014	Rg
Index	Bemerkung / Änderung	Datum	Name

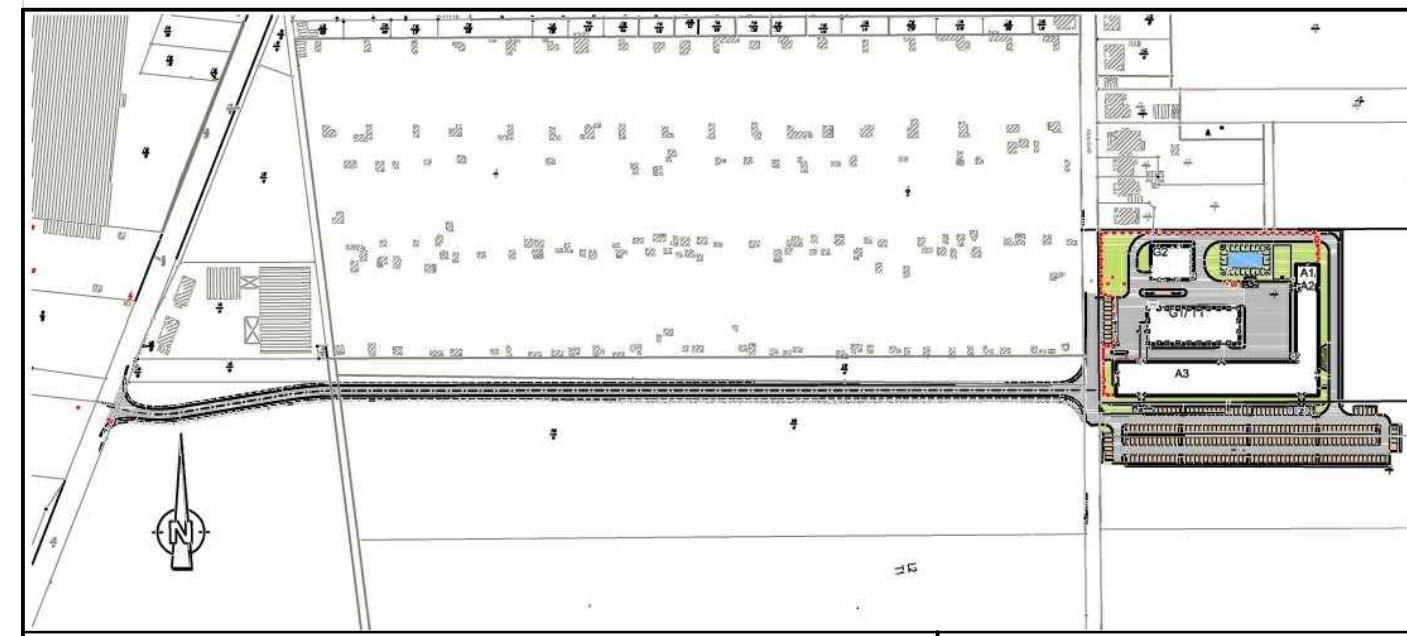

Bauvorhaben	Betriebsteil Glückauf-Sarstedt	Planungsstand	Bergrechtliches Planfeststellungsverfahren
Projektsteuerung	 K+S KALI GmbH Projektgruppe SG	Projektgruppe SG Kardinal-Bertram-Straße 1 31134 Hildesheim Tel.: 05121/10299-0 Fax: 05121/10299-29	Datum/Unterschrift
Bauherr	 K+S Aktiengesellschaft Kassel	Beauftragt: Projektgruppe SG Kardinal-Bertram-Straße 1 31134 Hildesheim Tel.: 05121/10299-0 Fax: 05121/10299-29	Datum/Unterschrift
Planung	 ASSMANN BERATEN + PLANEN GmbH	Nordstraße 23 38106 Braunschweig Tel.: 0531 / 3901-0 Fax: 0531 / 3901-110	Datum/Unterschrift
Plandarstellung	VAWs-Anlagen Schachthalle - Dieselversorgung Untertage	Unterlage E-3.3.4 Blatt-Nr. XXXXX	
gezeichnet	Datum 11.03.2014	Name Reckling	Unterschrift
geprüft	Datum 11.03.2014	Name Sauer	
Maßstab	1:100	Zeichnungs-Nr.	SG-GS-XXX.00-2013-02-7080-01
Aufgestellt:	Kassel, Datum		
	K+S Aktiengesellschaft		
	Name, Funktion		