Grundriss
Versickerungsbecken in Erdbauweise

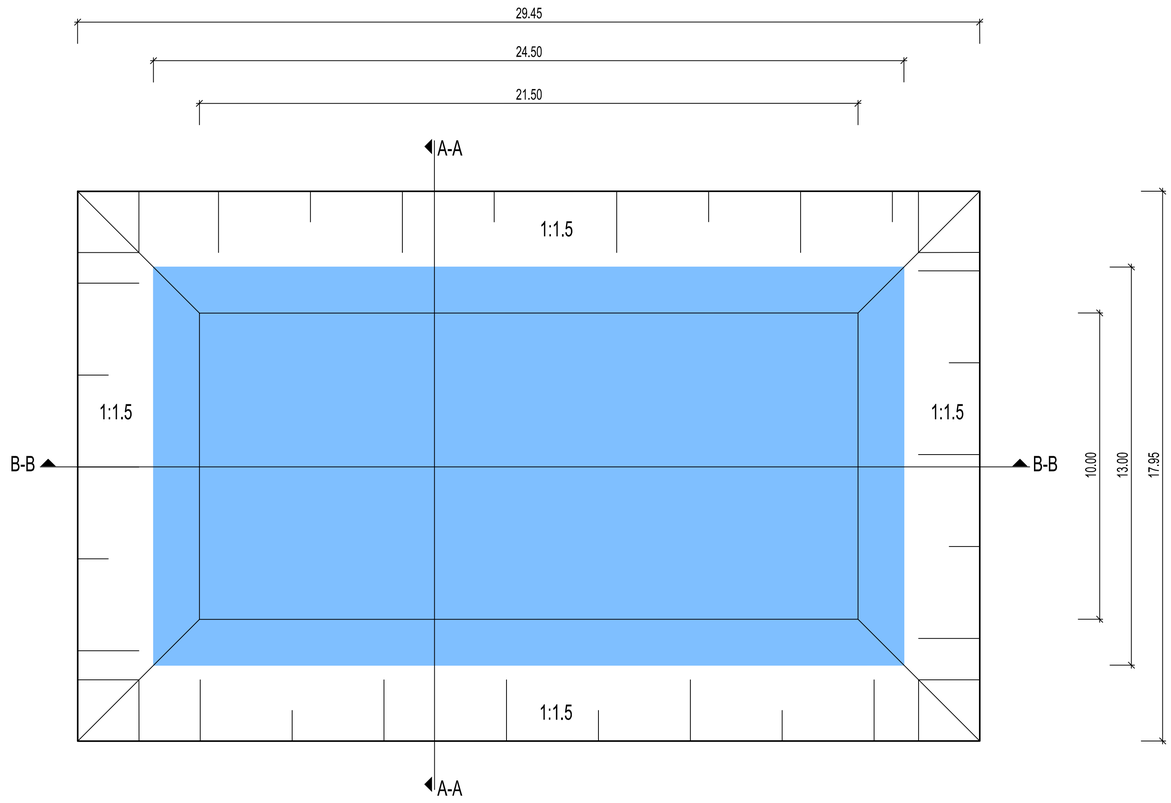

Schnit A-A
Versickerungsbecken in Erdbauweise

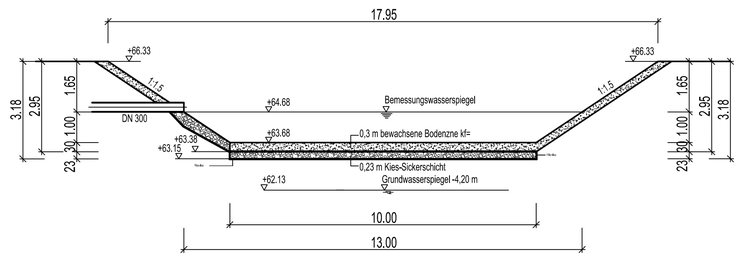

Schnit B-B
Versickerungsbecken in Erdbauweise

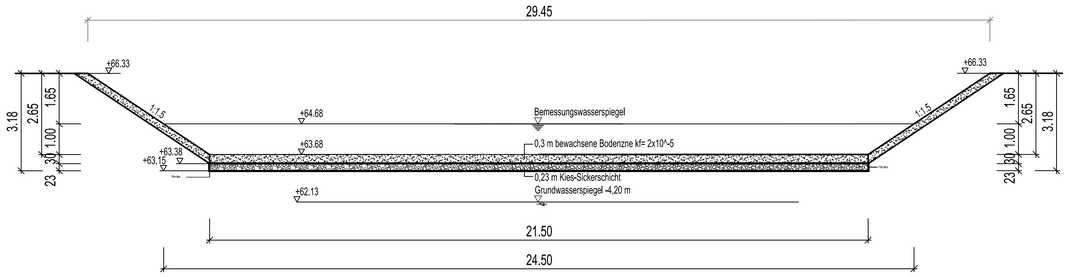

Grundriss
Löschwasserbecken in Stahlbetonbauweise

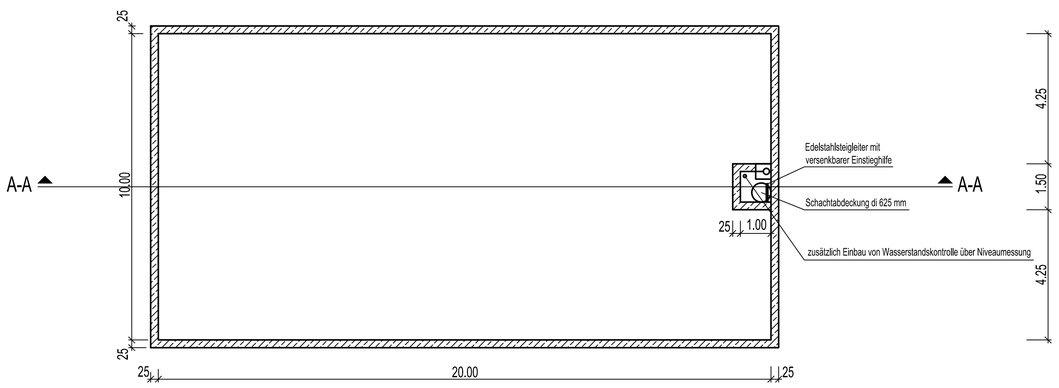

Schnit A-A
Löschwasserbecken in Stahlbetonbauweise

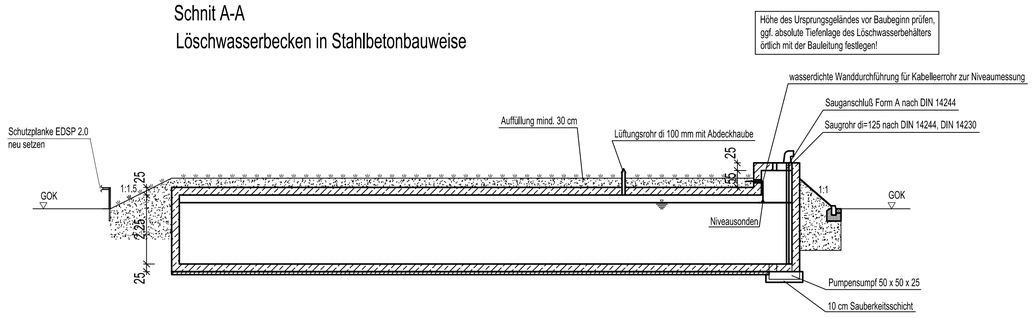

± 0.00 ≙ 66.70 m ü. NN

Index	Bemerkung / Änderung	Datum	Name
.	.	.	.
.	.	.	.
.	.	.	.
.	.	.	.
.	.	.	.
.	.	.	.

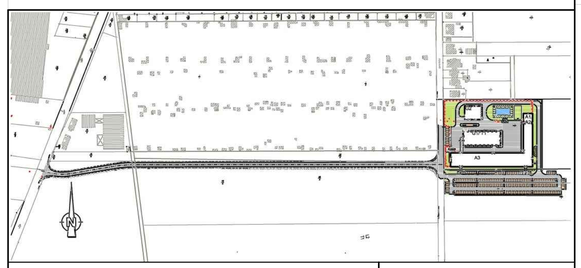

Bauvorhaben
Betriebsteil Glückauf-Sarstedt

Planungsstand
Bergrechtliches Planfeststellungsverfahren

Projektsteuerung
K+S KALI GmbH
Projektgruppe SG

Projektgruppe SG
Kardinal-Bertram-Straße 1
31134 Hildesheim
Tel.: 05121/10299-0 Fax: 05121/10299-29

Datum/Unterschrift

Bauherr
K+S Aktiengesellschaft
Kassel

Beauftragt: Projektgruppe SG
Kardinal-Bertram-Straße 1
31134 Hildesheim
Tel.: 05121/10299-0 Fax: 05121/10299-29

Datum/Unterschrift

Planung
ASSMANN BERATEN + PLANEN GmbH

Nordstraße 23
38106 Braunschweig
Tel.: 0531 / 3901-0
Fax: 0531 / 3901-110

Datum/Unterschrift

Plandarstellung
Versickerungsbecken und Löschwasserbecken

Unterlage E-3.7
Blatt-Nr. Anlage 5

	Datum	Name	Unterschrift
gezeichnet	14.03.2014	Reckling	
geprüft	14.03.2014	Lindner	

Maßstab 1:100

Zeichnungs-Nr. SG-GS-XXX.00-2013-02-7171-00

Aufgestellt:
Kassel, Datum
K+S Aktiengesellschaft

Name, Funktion