


<b>Planart</b> Qualifizierter Lageplan nach § 2 Abs. 3 BauVorlVO		Vermessungsbüro Dipl.-Ing. Arne Speck Öffentlich bestellter Vermessungsingenieur Albert-Schweitzer-Str. 51 38226 Salzgitter-Lebenstedt Tel.: 05341 - 18928 - 0, Fax -20	
<b>Projekt</b> Betriebsteil Hafen Harsum		Bauherr(-in) K+S Aktiengesellschaft	
<b>Maßstab</b> 1:500	<b>Auftragsnummer</b> 14_3028	<b>Zeichnungsnummer</b> 001	<b>Datum</b> 14.3028

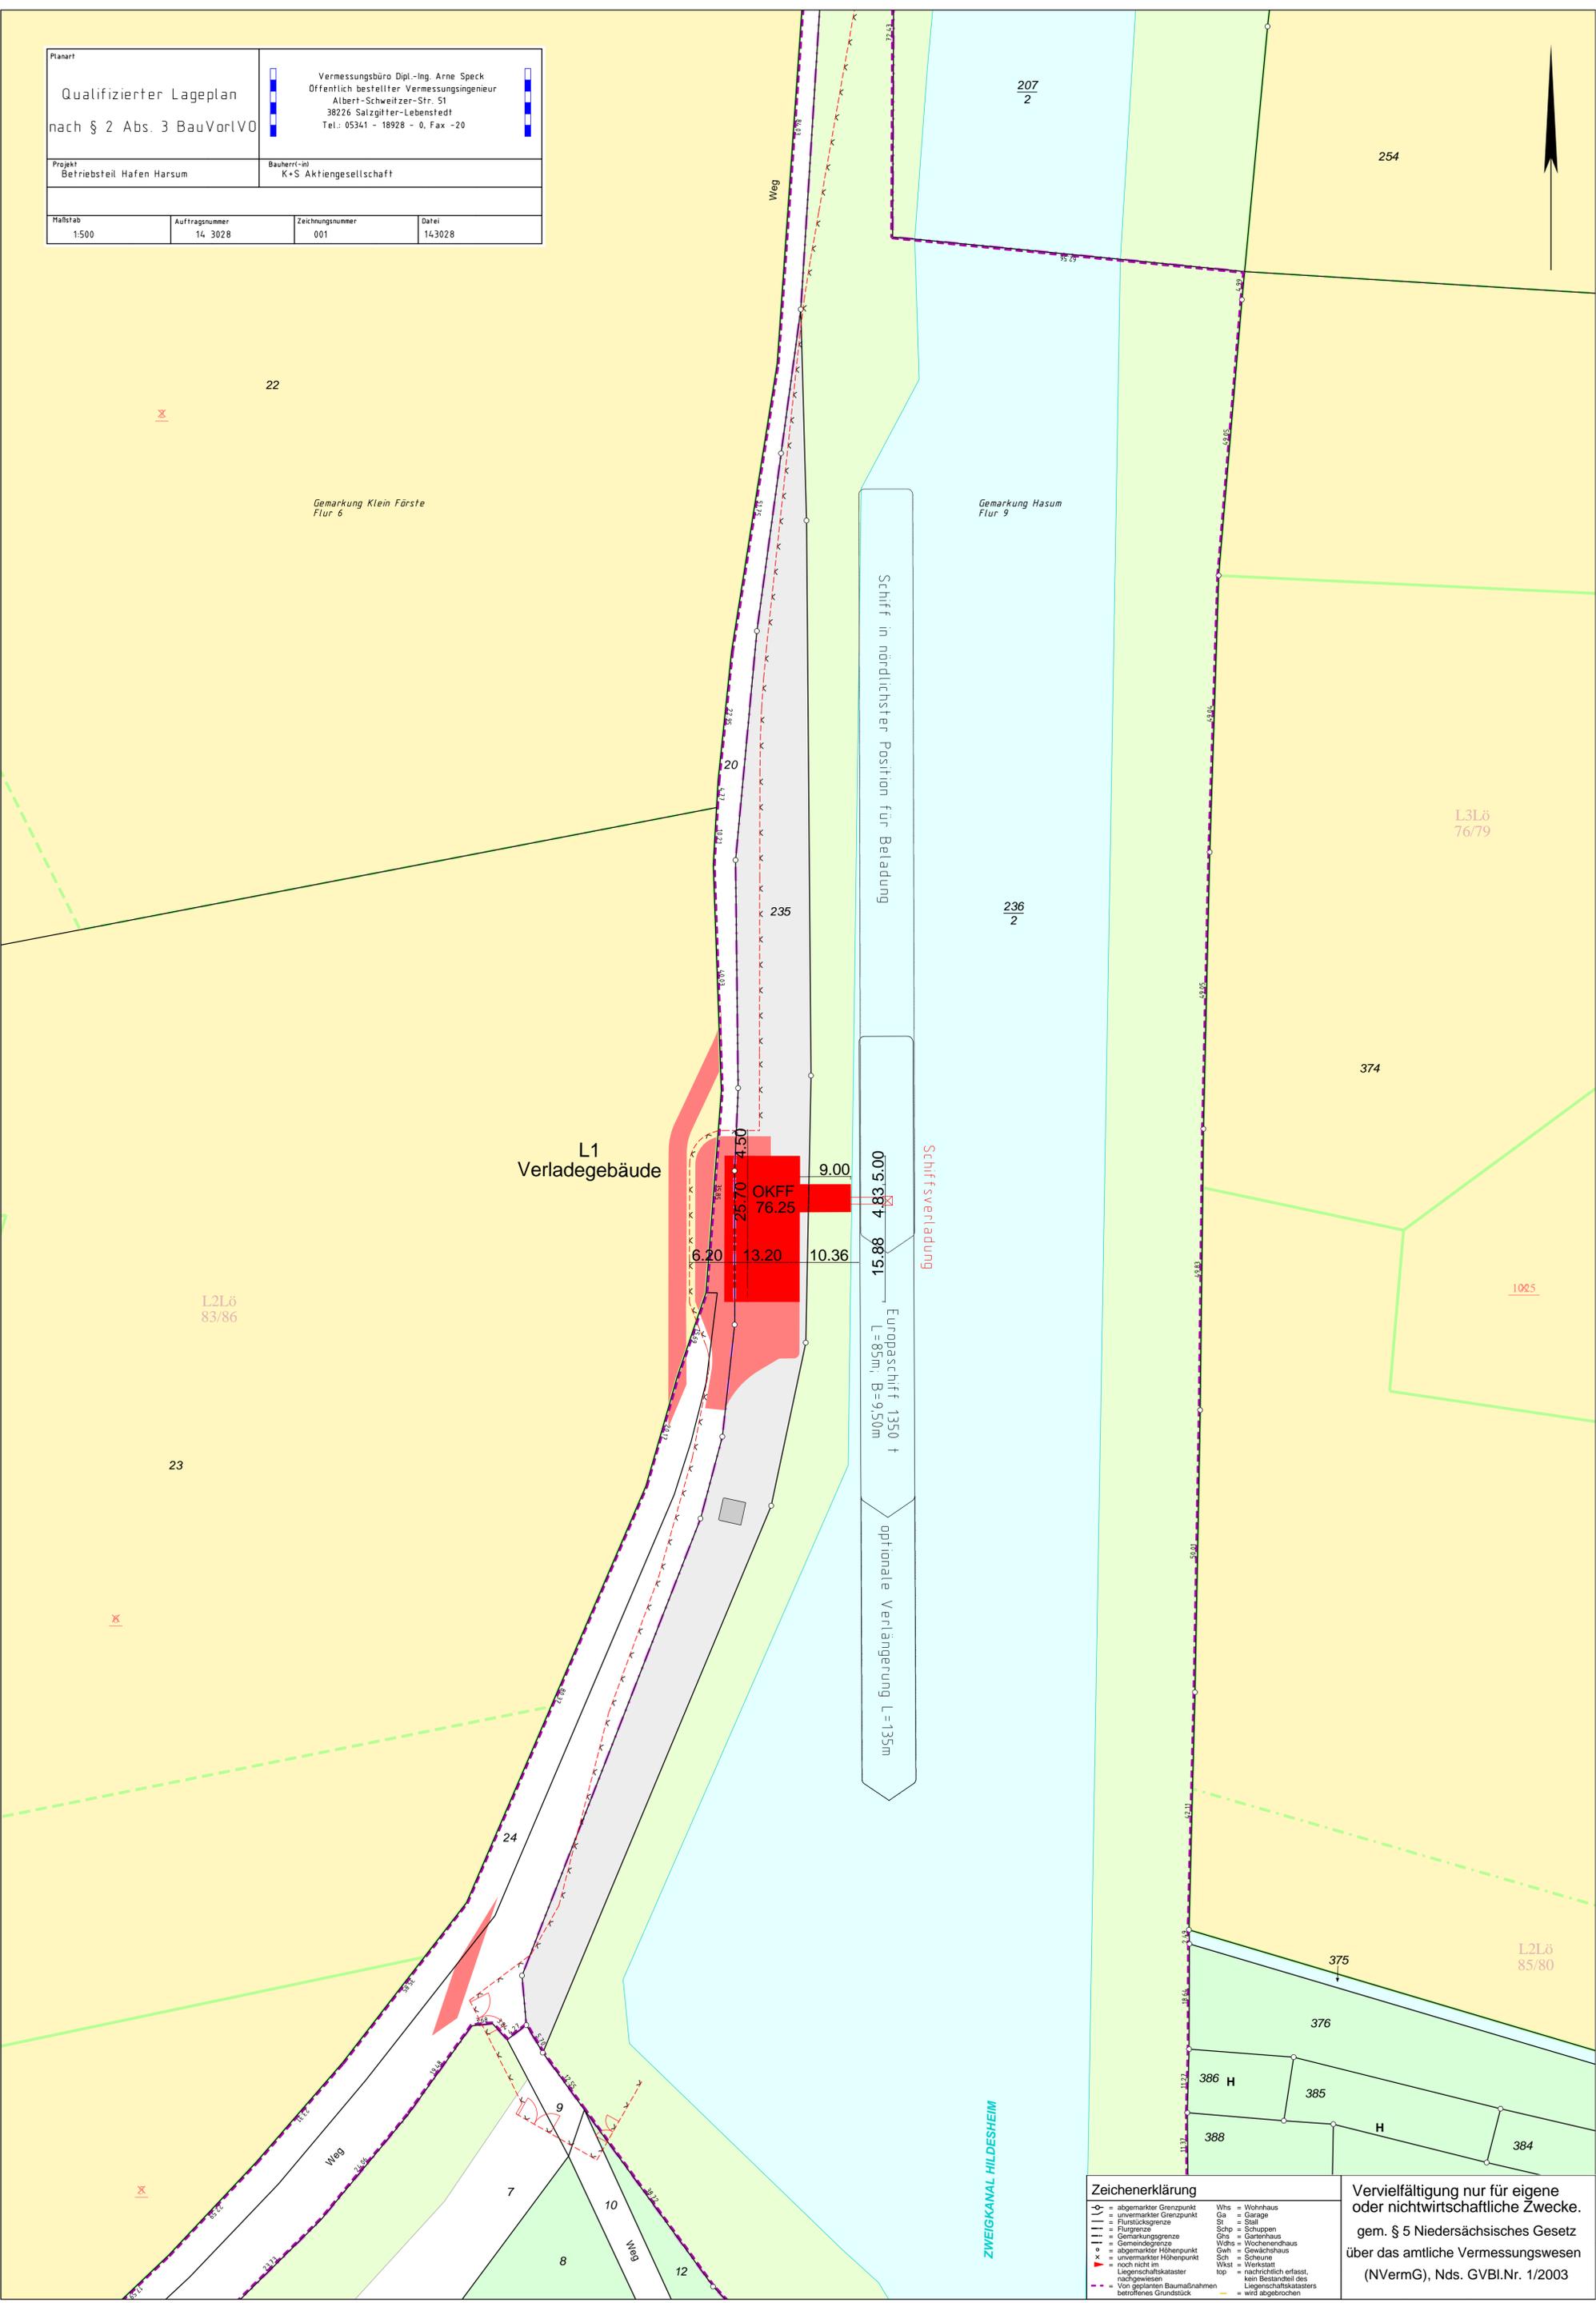

L1  
Verladegebäude

OKFF  
76.25

Schiff in nordlichster Position für Beladung

Schiffsverladung

Europaschiff 1350 +  
L=85m; B=9,50m  
optionale Verlängerung L=135m

Zeichenerklärung	
○	= abgemerkter Grenzpunkt
○	= unmerkter Grenzpunkt
—	= Flurstücksgrenze
—	= Flurgrenze
—	= Gemarkungsgrenze
—	= Gemeindegrenze
○	= abgemerkter Höhenpunkt
○	= unmerkter Höhenpunkt
○	= noch nicht im Liegenschaftskataster nachgewiesen
○	= Von geplanten Baumaßnahmen betroffenes Grundstück
Whs	= Wohnhaus
Ga	= Garage
St	= Stall
Schp	= Schuppen
Gth	= Gartenhaus
Wths	= Wochenendhaus
Gwh	= Gewächshaus
Sch	= Scheune
Wkst	= Werkstatt
top	= nachrichtlich erfasst, kein Bestandteil des Liegenschaftskatasters
—	= wird abgebrochen

Vervielfältigung nur für eigene oder nichtwirtschaftliche Zwecke.  
 gem. § 5 Niedersächsisches Gesetz über das amtliche Vermessungswesen (NVerMG), Nds. GVBl. Nr. 1/2003