

Gemeinde Harsum
Gemarkung Harsum

Flur 9

374

376

375

384

385

386

387


390

391

24

23

25

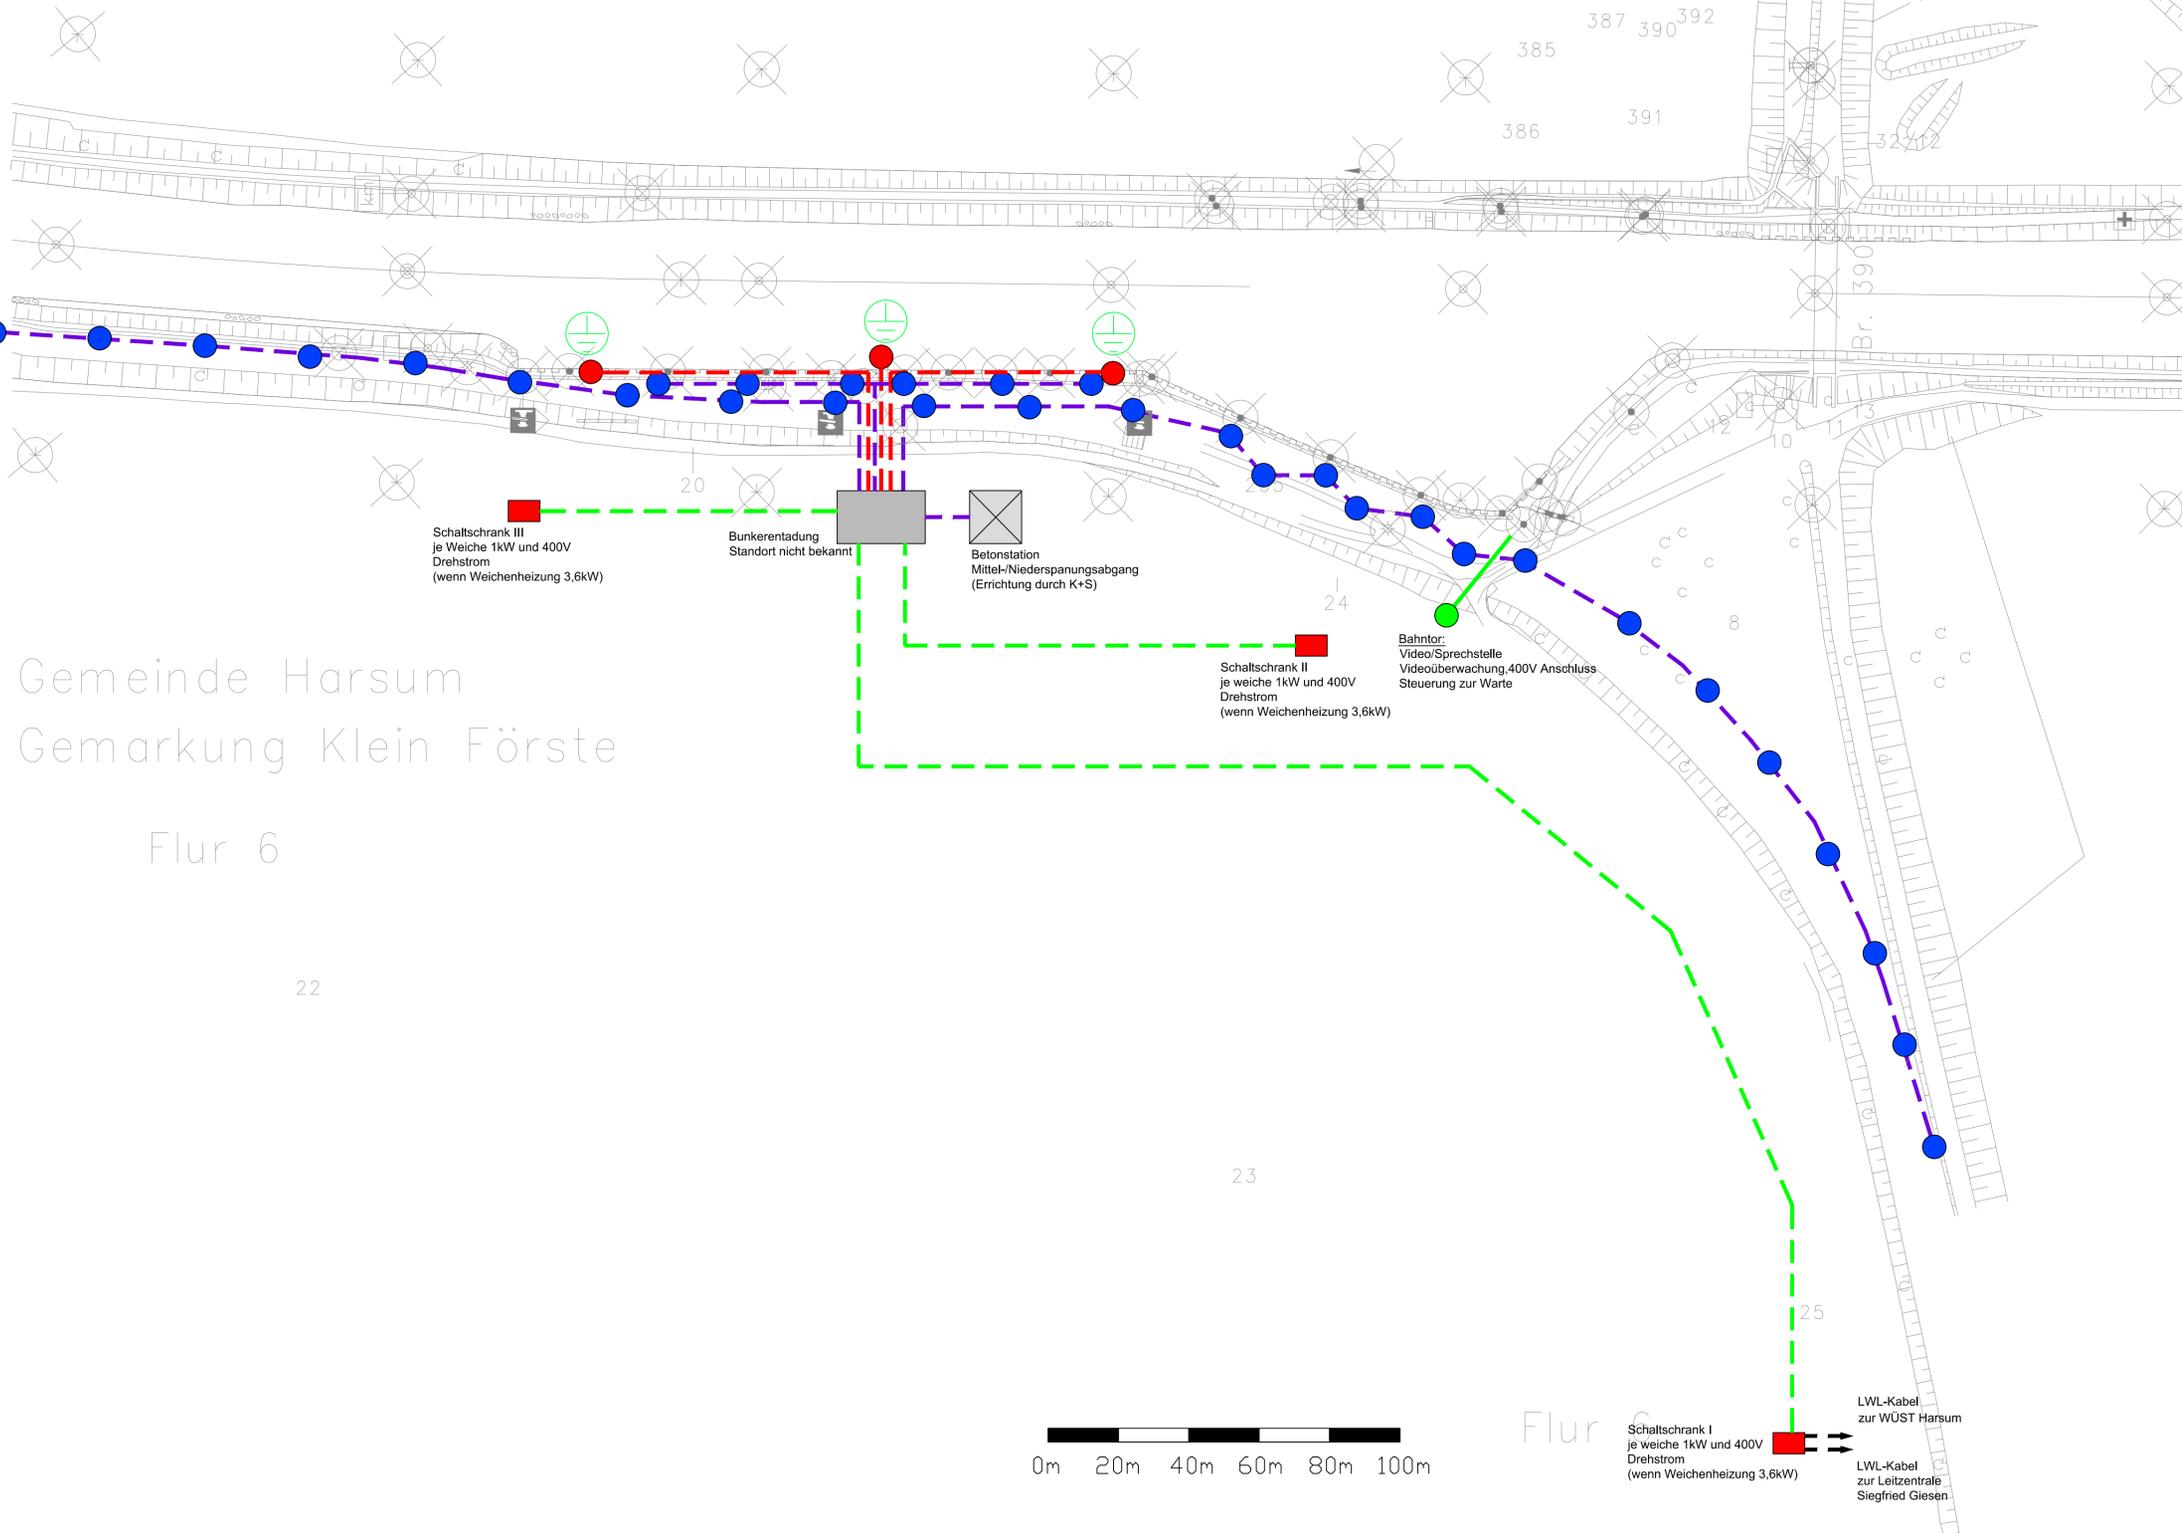

Schaltschrank III
je Weiche 1kW und 400V
Drehstrom
(wenn Weichenheizung 3,6kW)

Bunkerentladung
Standort nicht bekannt

Betonstation
Mittel-/Niederspannungsabgang
(Errichtung durch K+S)

Schaltschrank II
je weiche 1kW und 400V
Drehstrom
(wenn Weichenheizung 3,6kW)

Bahnhof:
Video/Sprechstelle
Videoüberwachung, 400V Anschluss
Steuerung zur Warte

LWL-Kabel
zur WÜST Harsum

LWL-Kabel
zur Leitzentrale
Siegfried Giesen



LEGENDE ELEKTROTECHNIK

Symbole:

-  CEE Kombination 400/230C
63/32/16 A CEE
2 x Schuko
-  Mastleuchte Koffer 70-150W LPH 7m
-  Video/Sprechstelle
Videoüberwachung, 400V Anschluss
Steuerung zur Warte
-  Ringkabel Außenbeleuchtung
NYY-J 5x25mm²
-  Schaltschrank- Versorgungsleitung
NYY-J 5x4mm²
-  CEE Kombination-Versorgungsleitung
NYY-J 5x16mm²
-  Erdungsanschluss

Gemeinde Harsum
Gemarkung Klein Förste

Flur 6

22

Flur 6

Index	Bemerkung / Änderung	Datum	Name



Bauvorhaben	Betriebsteil Hafen Harsum L1 Vertagebäude	Planungsstand	Berechtliches Planfeststellungsverfahren
Projektsteuerung	 K+S KALI GmbH Projektgruppe SG	Projektgruppe SG	Kardinal-Bertram-Straße 1 31134 Hildesheim Tel.: 05121/10299-0 Fax: 05121/10299-29 Datum/Unterschrift
Bauherr	 K+S Aktiengesellschaft Kassel	Beauftragt: Projektgruppe SG	Kardinal-Bertram-Straße 1 31134 Hildesheim Tel.: 05121/10299-0 Fax: 05121/10299-29 Datum/Unterschrift
Planung	ASSMANN BERATEN + PLANEN GmbH		
Planung	Nordstraße 23 38106 Braunschweig Tel.: 0531 / 3901-0 Fax: 0531 / 3901-110 Datum/Unterschrift		
Planfeststellung	Gleisübersichtsplan	Unterlage	E-6.2.1
gezeichnet		Datum	Name
geprüft		Datum	Unterschrift
Maßstab		Zeichnungs-Nr.	
1:200		SG-HH-XXX.00-2013-02-4400-00	
Aufgestellt: Kassel, Datum K+S Aktiengesellschaft		Name, Funktion	