


Alle Maße und Maßangaben sind am Bau zu prüfen!

Index	Bemerkung / Änderung	Datum	Name

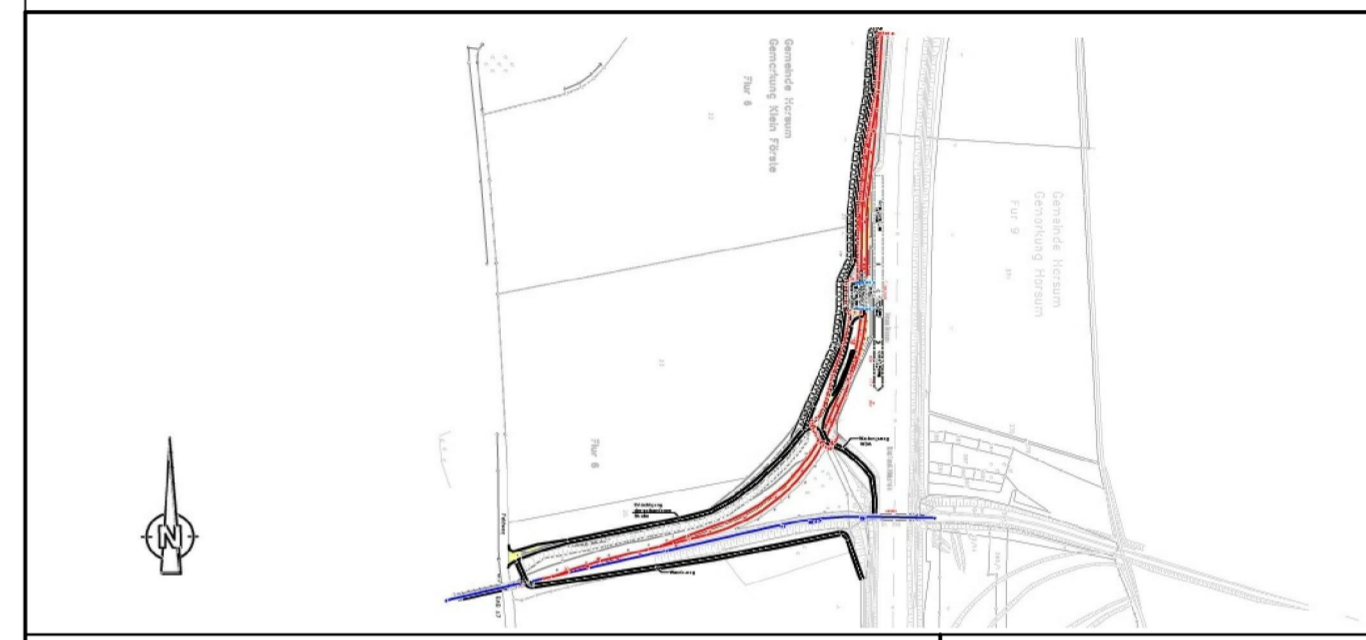

Bauvorhaben Hartsalzwerk Siegfried-Giesen Hafen Harsum		Planungsstand Bergrechtliches Planfeststellungsverfahren
Projektsteuerung  K+S KALI GmbH Projektgruppe SG		Projektgruppe SG Kardinal-Bertram-Straße 1 31134 Hildesheim Tel.: 05121/10299-0 Fax: 05121/10299-29
Bauherr  K+S Aktiengesellschaft Kassel		Beauftragt: Projektgruppe SG Kardinal-Bertram-Straße 1 31134 Hildesheim Tel.: 05121/10299-0 Fax: 05121/10299-29
Planung  B/M CONSULT Beratungsgesellschaft für Bahnanlagen mbH Braunschweig / Magdeburg	Waller Weg 23 38112 Braunschweig Tel.: 0531 / 314051 Fax: 0531 / 316235	 assmann beraten + planen
Datum/Unterschrift		Datum/Unterschrift

Plandarstellung Regelquerschnitt 1		Unterlage: E 6.4 Blatt-Nr.: 3	
gezeichnet	Datum: 22. Mai 2014	Name: Borcherding / Steimker	Unterschrift
geprüft	Datum: 22. Mai 2014	Name: Posorski	Unterschrift
Maßstab: 1:50		Zeichnungs-Nr.: SG-HH-XXX.002013-02-7602-00	
Aufgestellt: Kassel, Datum K+S Aktiengesellschaft		Name, Funktion	