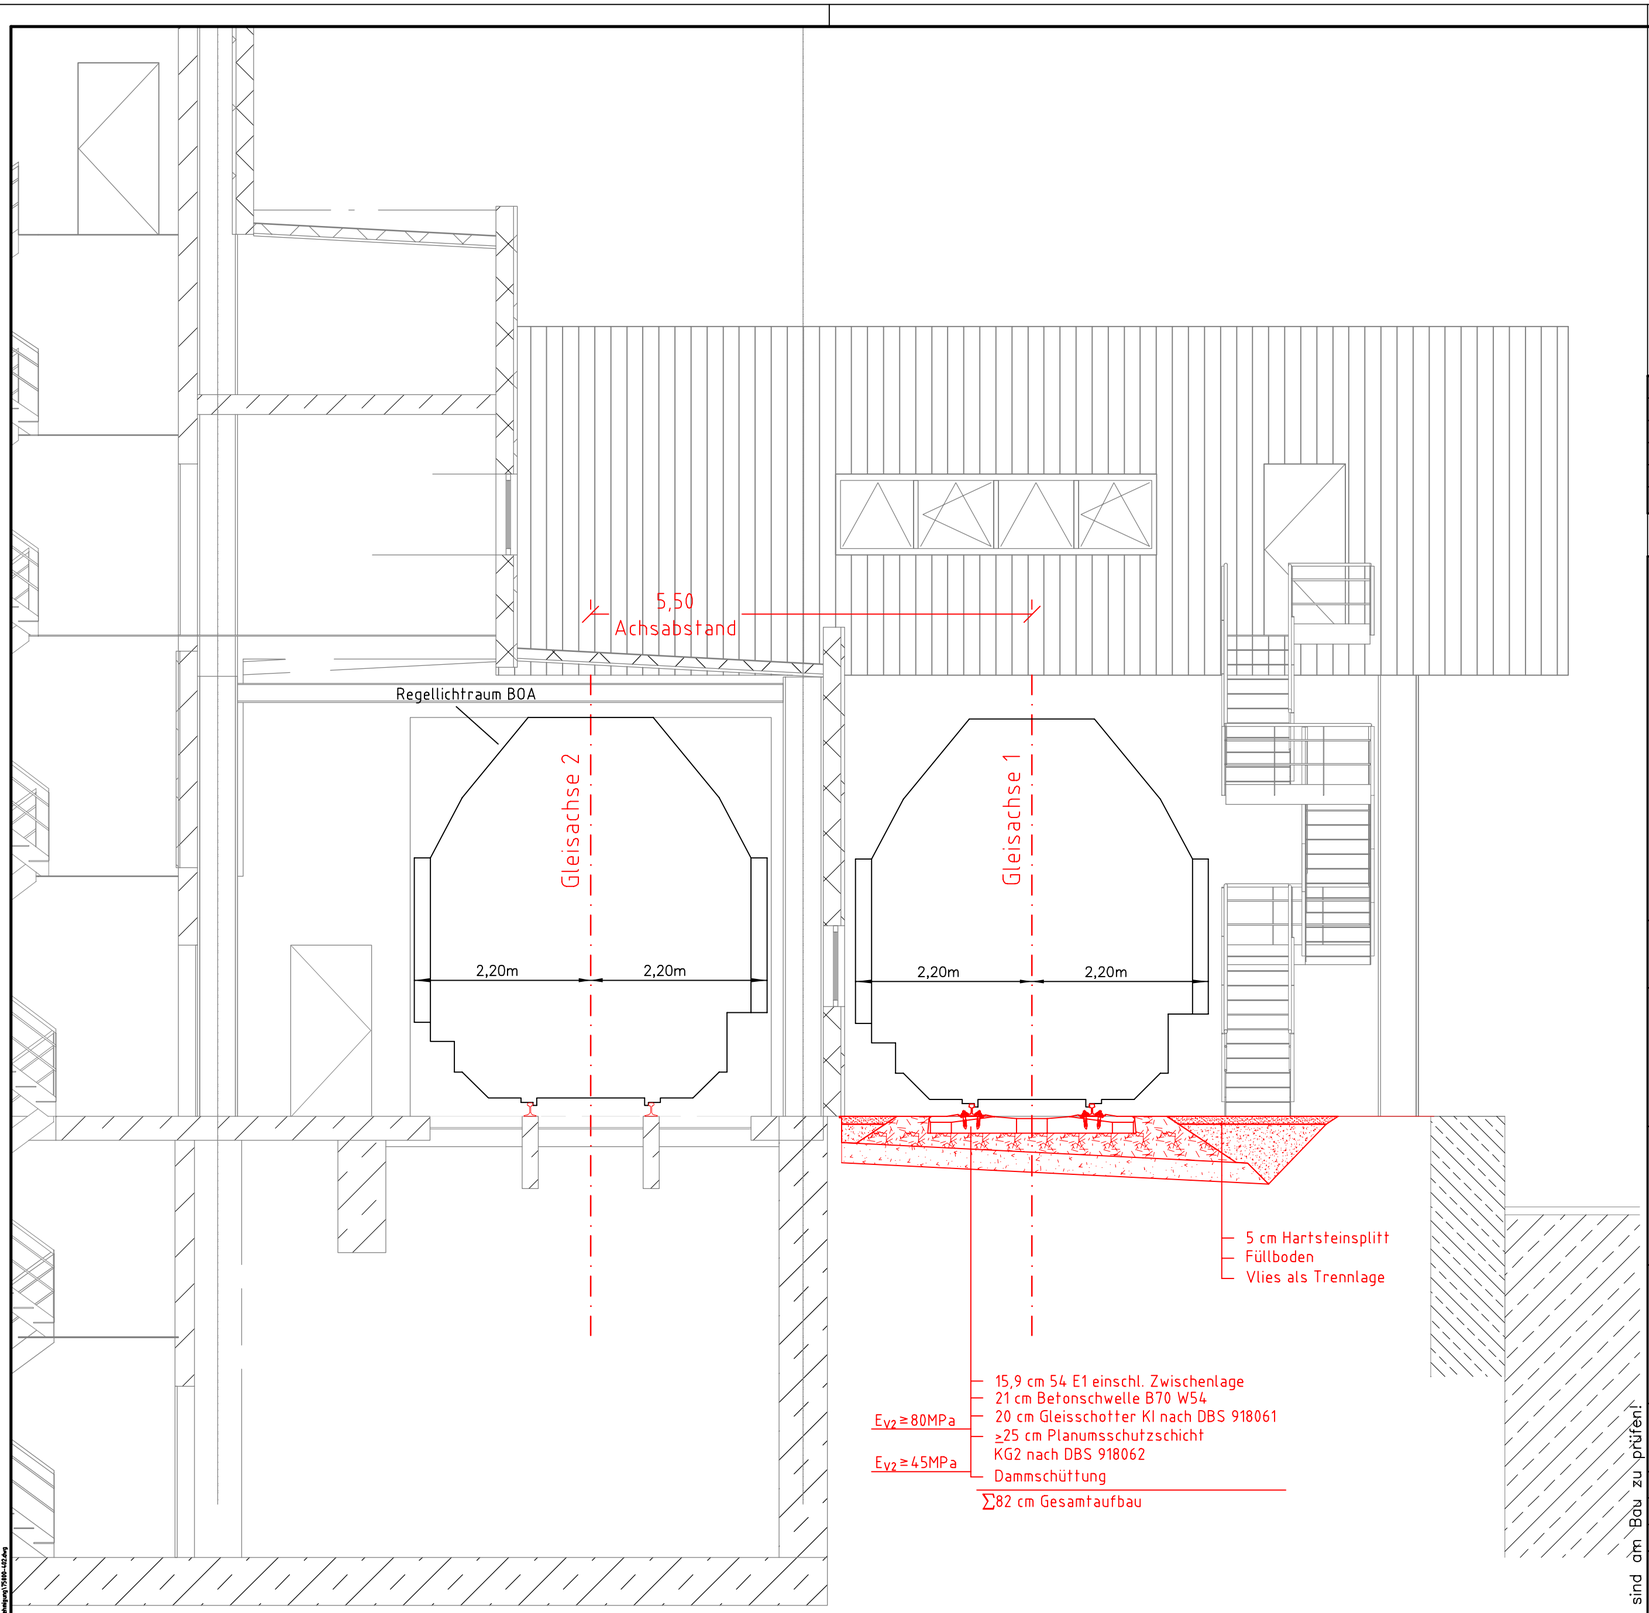

Alle Maße und Maßangaben sind am Bau zu prüfen!

Index	Bemerkung / Änderung	Datum	Name

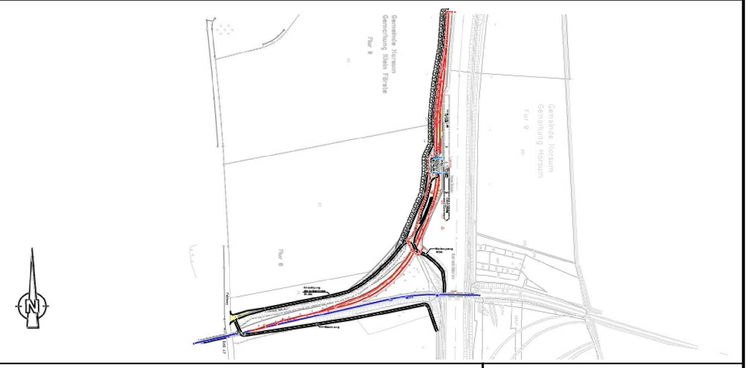

Bauvorhaben **Hartsalzwerk Siegfried-Giesen**
Hafen Harsum

Planungsstand **Bergrechtliches Planfeststellungsverfahren**

Projektsteuerung
K+S KALI GmbH
Projektgruppe SG

Projektgruppe SG
Kardinal-Bertram-Straße 1
31134 Hildesheim
Tel.: 05121/10299-0 Fax: 05121/10299-29

Datum/Unterschrift

Bauherr
K+S Aktiengesellschaft
Kassel

Beauftragt: Projektgruppe SG
Kardinal-Bertram-Straße 1
31134 Hildesheim
Tel.: 05121/10299-0 Fax: 05121/10299-29

Datum/Unterschrift

Planung
B/M CONSULT
Beratungsgesellschaft für Bahnanlagen mbH
Braunschweig / Magdeburg

Waller Weg 23
38112 Braunschweig
Tel.: 0531 / 314051
Fax: 0531 / 316235

Datum/Unterschrift

assmann beraten + planen

Nordstraße 23
38106 Braunschweig
Tel.: 0531 / 3901-0
Fax: 0531 / 3901-110

Datum/Unterschrift

Plandarstellung
Regelquerschnitt 2

Unterlage: E 6.4

Blatt-Nr.: 4

	Datum	Name	Unterschrift
gezeichnet	22. Mai 2014	Borcherding / Steimker	
geprüft	22. Mai 2014	Posorski	

Maßstab 1:50

Zeichnungs-Nr.
SG–HH–XXX.002013–02–7603–00

Aufgestellt:
Kassel, Datum
K+S Aktiengesellschaft

Name, Funktion

AutoCAD