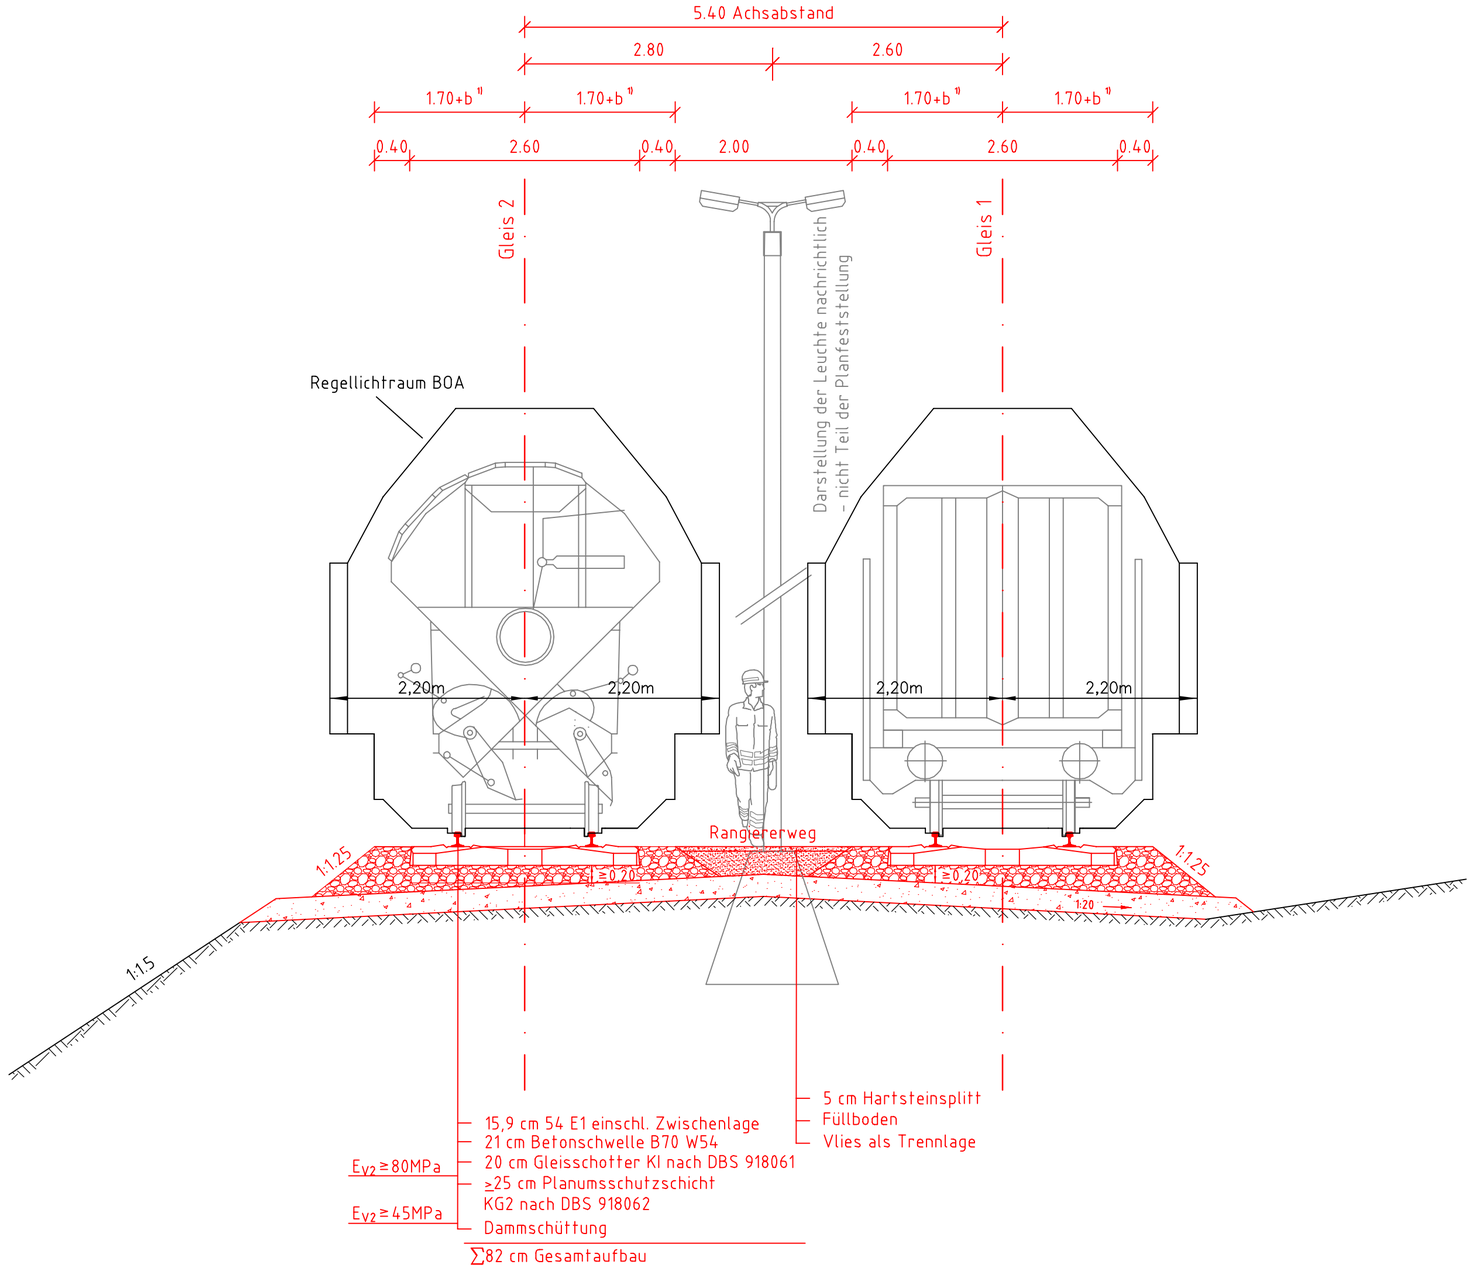

Index	Bemerkung / Änderung	Datum	Name

Bauvorhaben: Hartsalzwerk Siegfried-Giesen
Hafen Harsum

Planungsstand: Bergrechtliches Planfeststellungsverfahren

Projektsteuerung: K+S KALI GmbH
Projektgruppe SG
Projektgruppe SG
Kardinal-Bertram-Straße 1
31134 Hildesheim
Tel.: 05121/10299-0 Fax: 05121/10299-29
Datum/Unterschrift

Bauherr: K+S Aktiengesellschaft
Kassel
Beauftragt: Projektgruppe SG
Kardinal-Bertram-Straße 1
31134 Hildesheim
Tel.: 05121/10299-0 Fax: 05121/10299-29
Datum/Unterschrift

Planung: B/M CONSULT Beratungsgesellschaft für Betonanlagen mbH Braunschweig / Magdeburg
Waller Weg 23
38112 Braunschweig
Tel.: 0531 / 314051
Fax: 0531 / 316235
Datum/Unterschrift

assmann beraten + planen
Nordstraße 23
38106 Braunschweig
Tel.: 0531 / 3901-0
Fax: 0531 / 3901-110
Datum/Unterschrift

Plandarstellung: Regelquerschnitt 3

Unterlage: E 6.4

Blatt-Nr.: 5

	Datum	Name	Unterschrift
gezeichnet	22. Mai 2014	Borcherding / Steimker	
geprüft	22. Mai 2014	Posorski	

Maßstab: 1:50

Zeichnungs-Nr.: SG-HH-XXX.002013-02-7604-00

Aufgestellt:
Kassel, Datum
K+S Aktiengesellschaft

Name, Funktion

Alle Maße und Maßangaben sind am Bau zu prüfen!

N:\Projekte\170999 K+S Schacht Siegfried Giesen – Hochbereichsstraße\AutoCAD\Hafen Harsum\Genehmigung\170999-HA3_003 Hafen_Genehmigung.dwg

AutoCAD