


Quelle: Auszug aus den Geobasisdaten der Niedersächsischen Vermessungs- und Katasterverwaltung (LGLN, 2013).

± 0.00 ± 76.25 m ü. NN

Index	Bemerkung / Änderung	Datum	Name
01	Planaktualisierung	19.12.2014	Rg

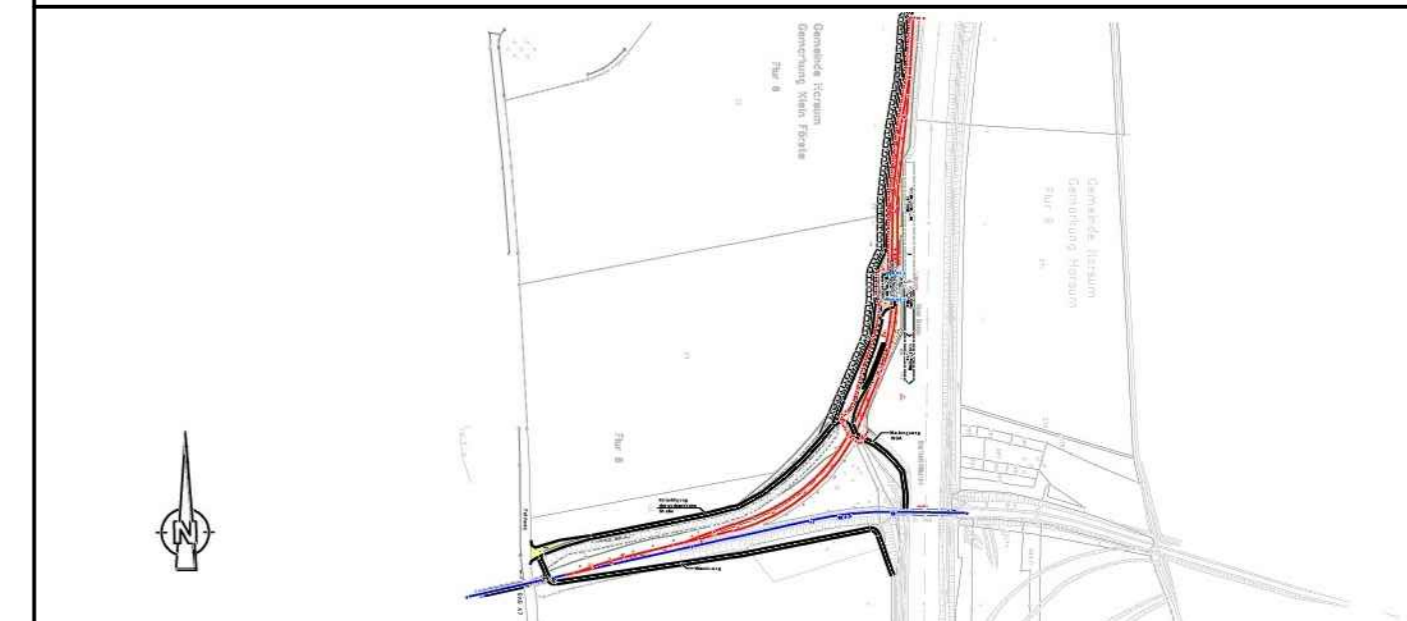

Bauvorhaben Betriebsteil Hafen-Harsum		Planungsstand Bergrechtliches Planfeststellungsverfahren	
Projektsteuerung  K+S KALI GmbH Projektgruppe SG		Projektgruppe SG Kardinal-Bertram-Straße 1 31134 Hildesheim Tel.: 05121/10299-0 Fax: 05121/10299-29 Datum/Unterschrift	
Bauherr  K+S Aktiengesellschaft Kassel		Beauftragt: Projektgruppe SG Kardinal-Bertram-Straße 1 31134 Hildesheim Tel.: 05121/10299-0 Fax: 05121/10299-29 Datum/Unterschrift	
Planung  ASSMANN BERATEN + PLANEN GmbH		Nordstraße 23 38106 Braunschweig Tel.: 0531 / 3901-0 Fax: 0531 / 3901-110 Datum/Unterschrift	
Plandarstellung Übersichtsplan		Unterlage E-6.5 / 6.6 Blatt-Nr. XXXXXX	
gezeichnet	Datum 25.03.2014	Name Reckling	Unterschrift
geprüft	Datum 25.03.2014	Name Sauer	Unterschrift
Maßstab 1:5000		Zeichnungs-Nr. SG-HH-XXX.00-2013-02-7002-01	
Aufgestellt: Kassel, Datum K+S Aktiengesellschaft _____ Name, Funktion			