


BLWSV

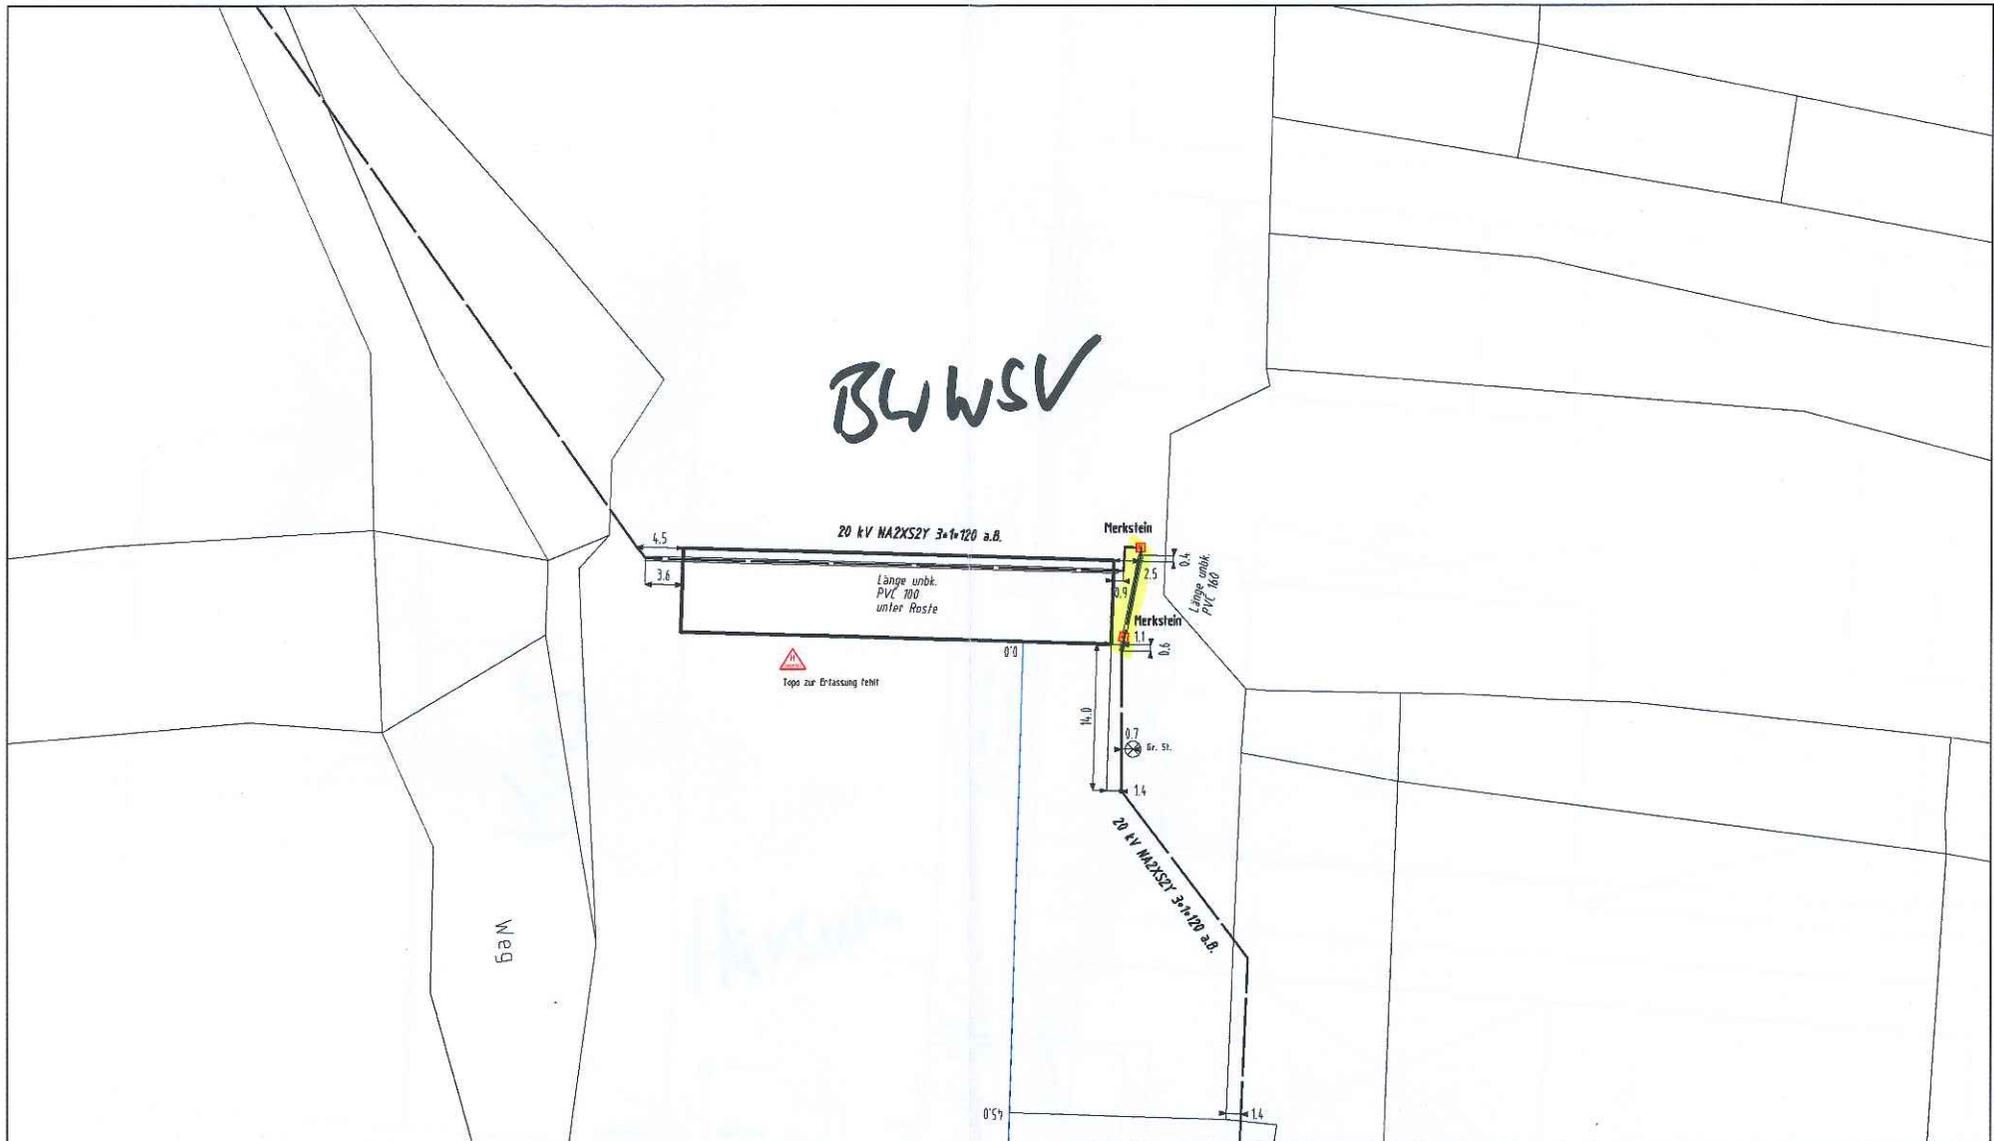

Diese Planunterlage ist Eigentum der Avacon Aktiengesellschaft.  
 Nachdruck oder Vervielfältigung nur mit Genehmigung des Eigentümers.  
 Die Weitergabe dieses Planes an Dritte bedarf unserer Genehmigung.

Genauere Lage und Tiefe unserer Anlage sind durch Handschachtung zu ermitteln.  
 Parallel zu Mittelspannung u. Ferngasstrassen können sich Fernmeldekabel  
 (LWL/CU) in einem Abstand von maximal 1 m, gewöhnlich jedoch 0.4 m befinden.

	<b>avacon</b>		Auskunft / Fortführung
	Bemerkungen: <span style="font-size: 1.5em; color: blue;">MS 03.01</span>		Ansprechpartner: Herr Linke
			Druckdatum: 20.11.2013
	Ort: Harsum - Giesen		
Maßstab: 1:500	Blatt 7 / 16	Sparte(n): MS	

Quelle: Auszug aus den Geobasisdaten der Niedersächsischen Vermessungs- und Katasterverwaltung. © Geobasis-DE / LVerm LSA, 010112 © 2005 GLL LGLN