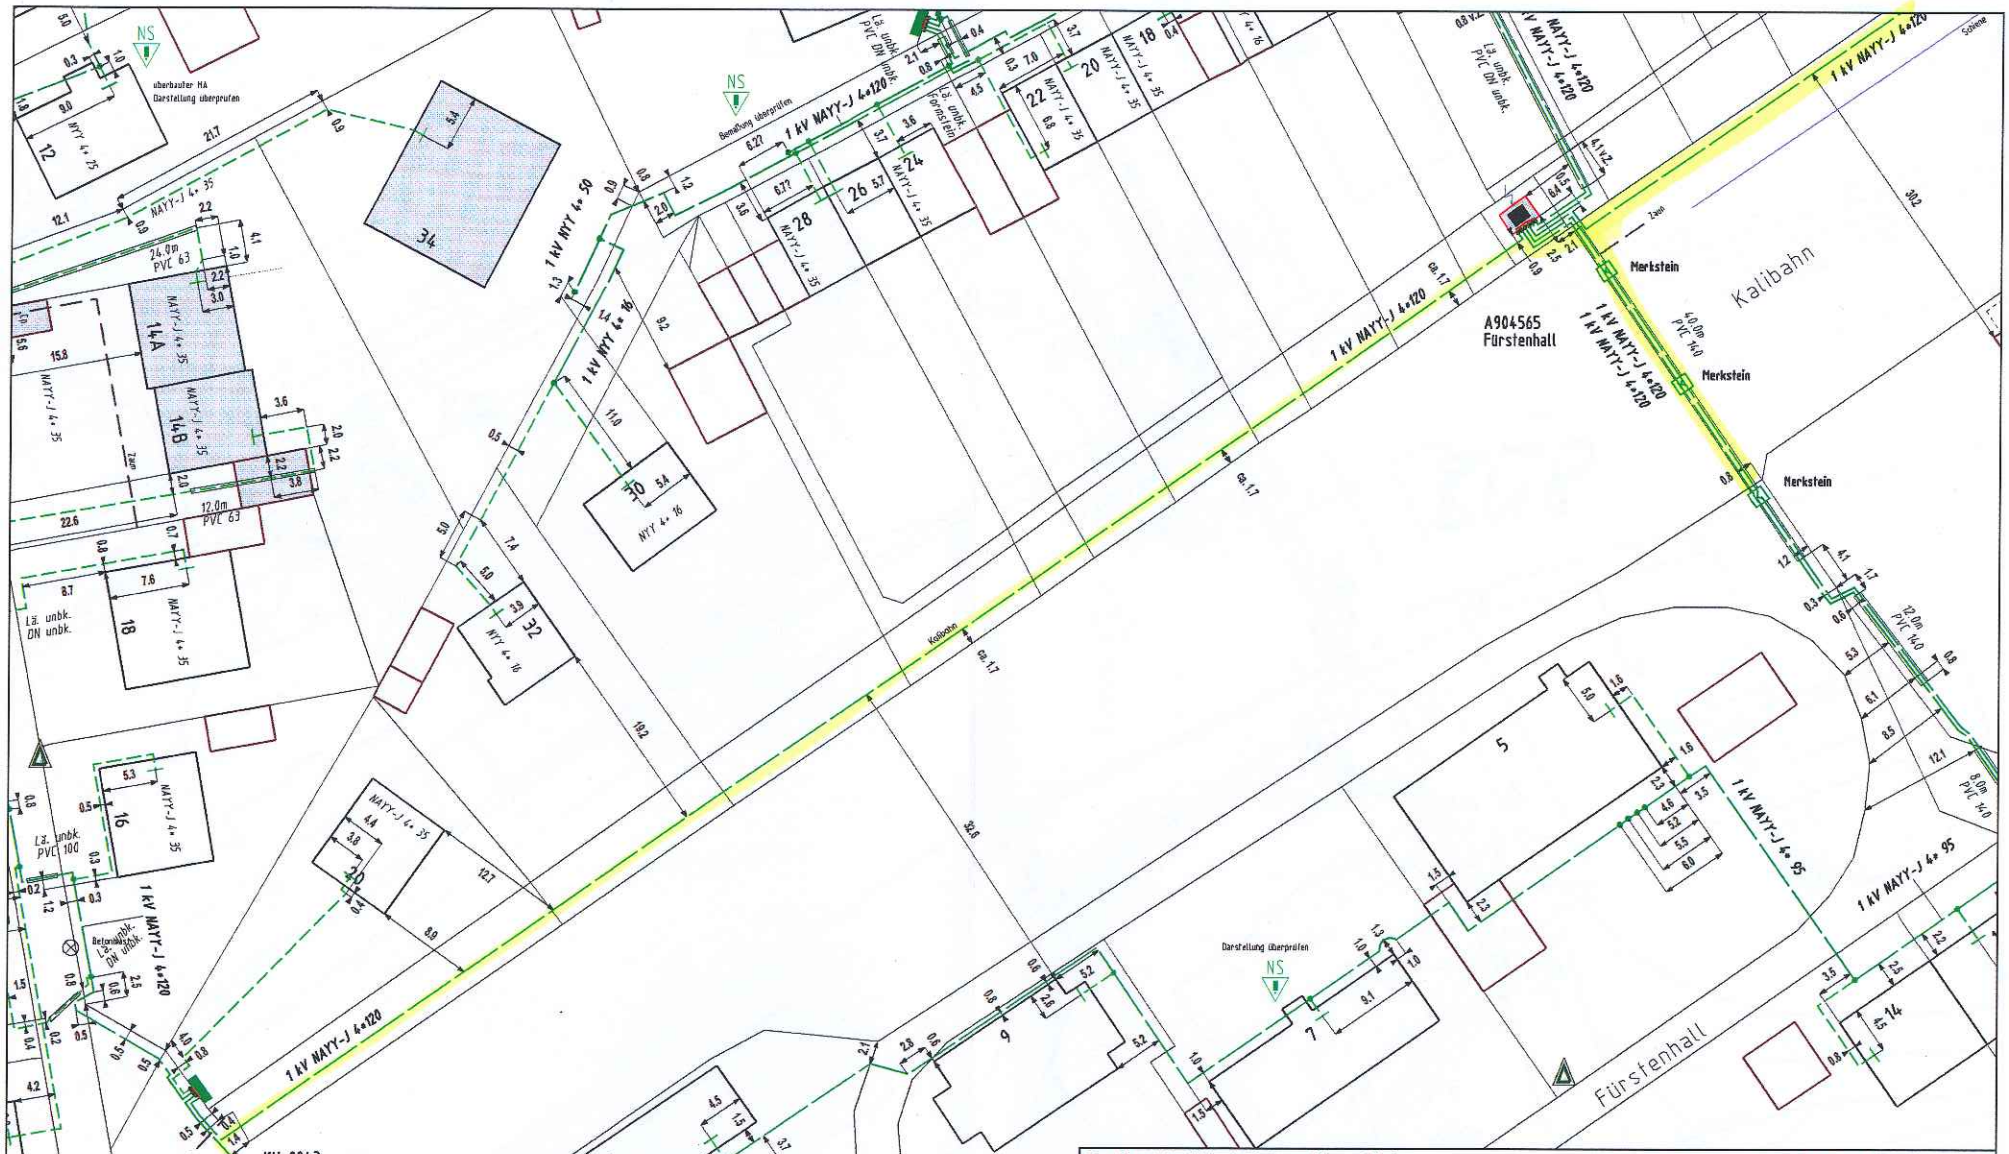

Diese Planunterlage ist Eigentum der Avacon Aktiengesellschaft
Nachdruck oder Vervielfältigung nur mit Genehmigung des Eigentümers
Die Weitergabe dieses Planes an Dritte bedarf unserer Genehmigung

Genaue Lage und Tiefe unserer Anlage sind durch Handschachtung zu ermitteln
Parallel zu Mittelspannung u. Fernmastrassen können sich Fernmeldekabel
(LWL/CU) in einem Abstand von maximal 1 m, gewöhnlich jedoch 0,4 m befinden.

avacon

Auskunft / Fortführung	
Ansprechpartner:	Herr Linke
Druckdatum:	20.11.2013
Ort:	Giesen - Harsum
Straße:	
Sparte(n):	NS

Bemerkungen:
NS 09.02

Maßstab: 1:500 | Blatt 4 / 18

Quelle: Auszug aus den Geobasisdaten der Niedersächsischen Vermessungs- und Katasterverwaltung.

© Geobasis-DE / LVerm LSA, 010112
© 2005 GLL LGLN