



Diese Zeichnung ist unser geistiges Eigentum. Sie darf gemäß §§12 und 11ff UrhG und §§2 B38 ohne unsere schriftliche Genehmigung weder vervielfältigt und unbefugt verwendet, noch Dritten zur Einsicht überlassen oder in sonstiger Weise inhaltlich mitgeteilt werden.

Nordanbindung 0,2+81,828

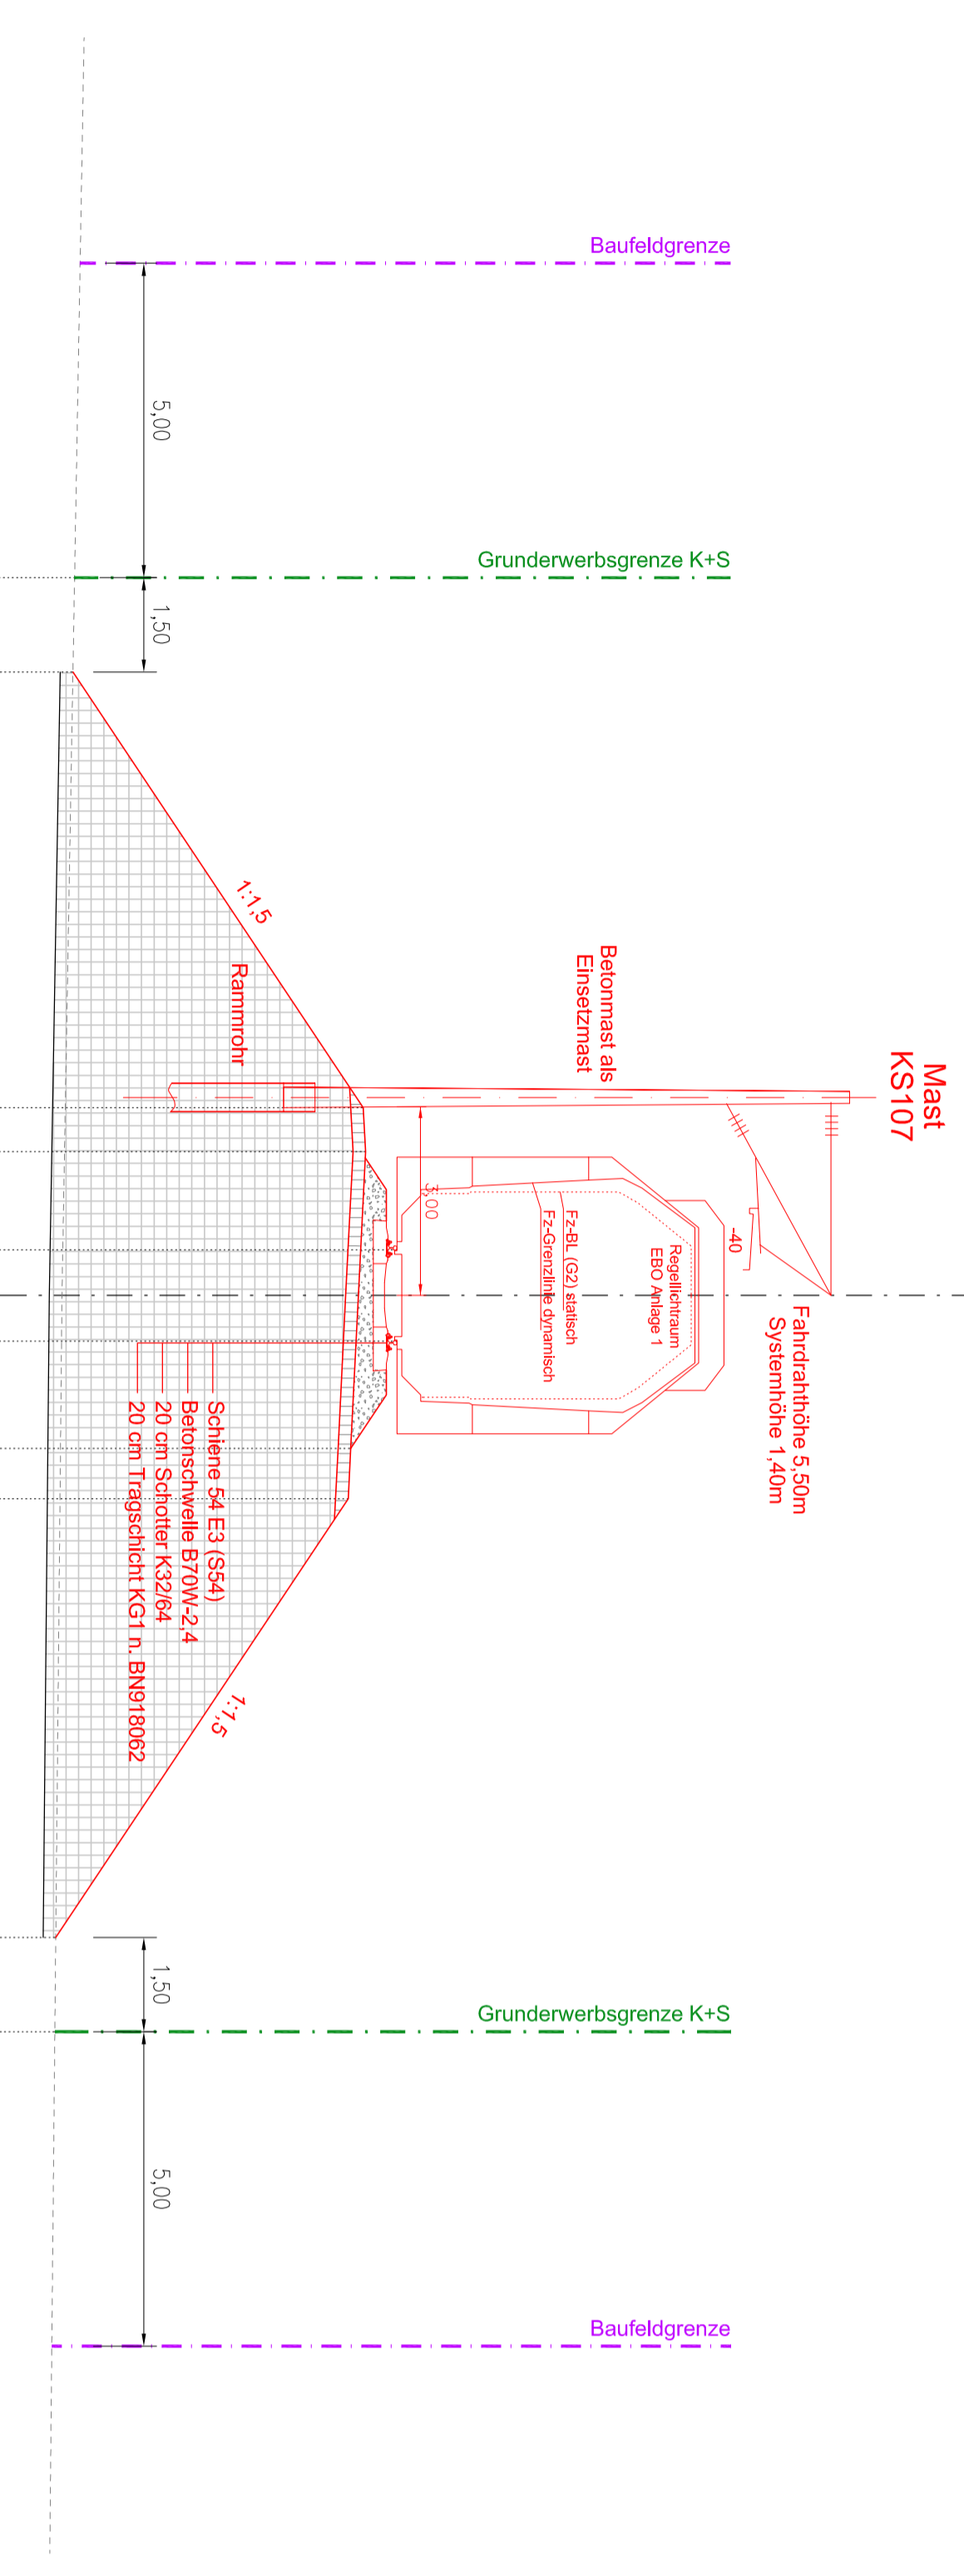

geplante SOK									
Oberkante Planum (Tragschicht, Böschung)									
Gelände aus Vermessung 06.12.2013	-11,412	72,197	-11,412	72,197					
gepl. Grunderwerbsgrenze									

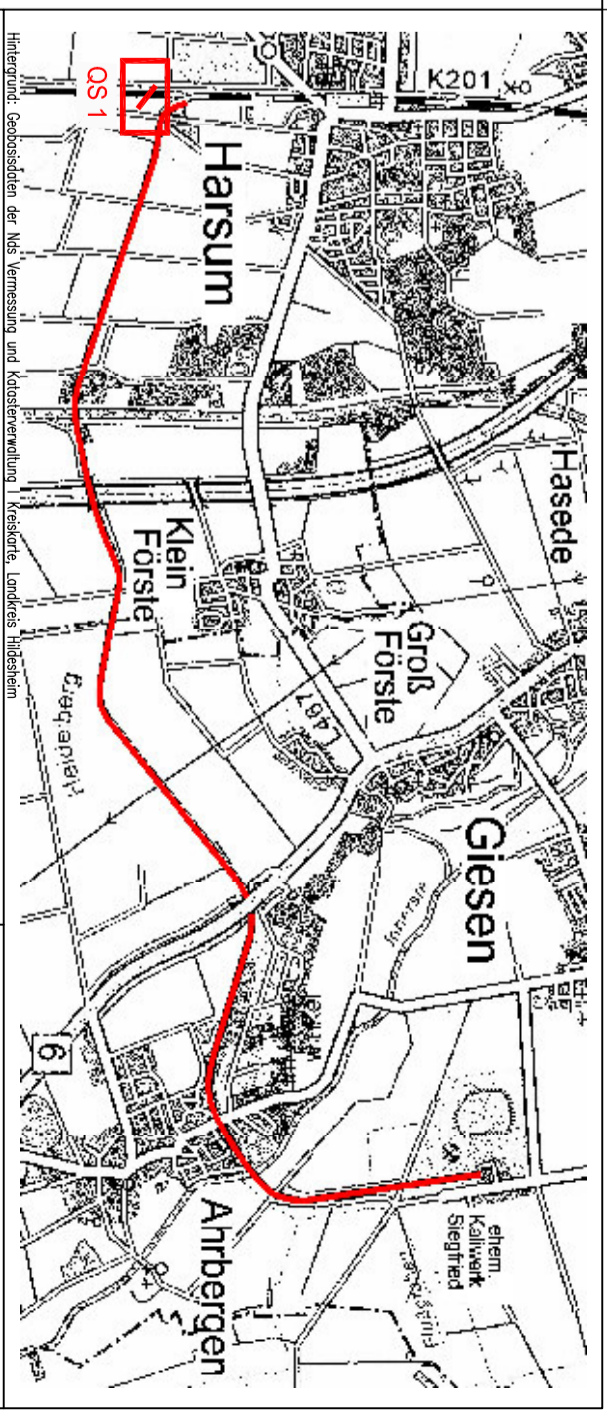

Bauvorhaben
Hartsalzwerk Siegfried-Giesen

Planungsstand
**Bergrechtliches
Planfeststellungsverfahren**

Projektsteuerung
**K+S KALI GmbH
Projektgruppe SG**

Bauführer
**K+S Aktiengesellschaft
Kassel**

Projektplanung
**Sehlhoff GmbH
www.sehloff.eu**

Planarstellung	Reaktivierung Gleisanschluss Werk SG	Querschnitt 1, Nordanbindung
gezeichnet	3.10.12014	Stanek
geprüft	3.10.12014	Hertzer
Maßstab	1:100	Zeichnungs-Nr. SG_E7-C6_7781
Aufgestellt:	Kassel, Datum	K+S Aktiengesellschaft
	Name:	Funktion:

Index	Bemerkung / Änderung	Datum	Name
.	.	.	.
.	.	.	.
.	.	.	.
.	.	.	.
.	.	.	.