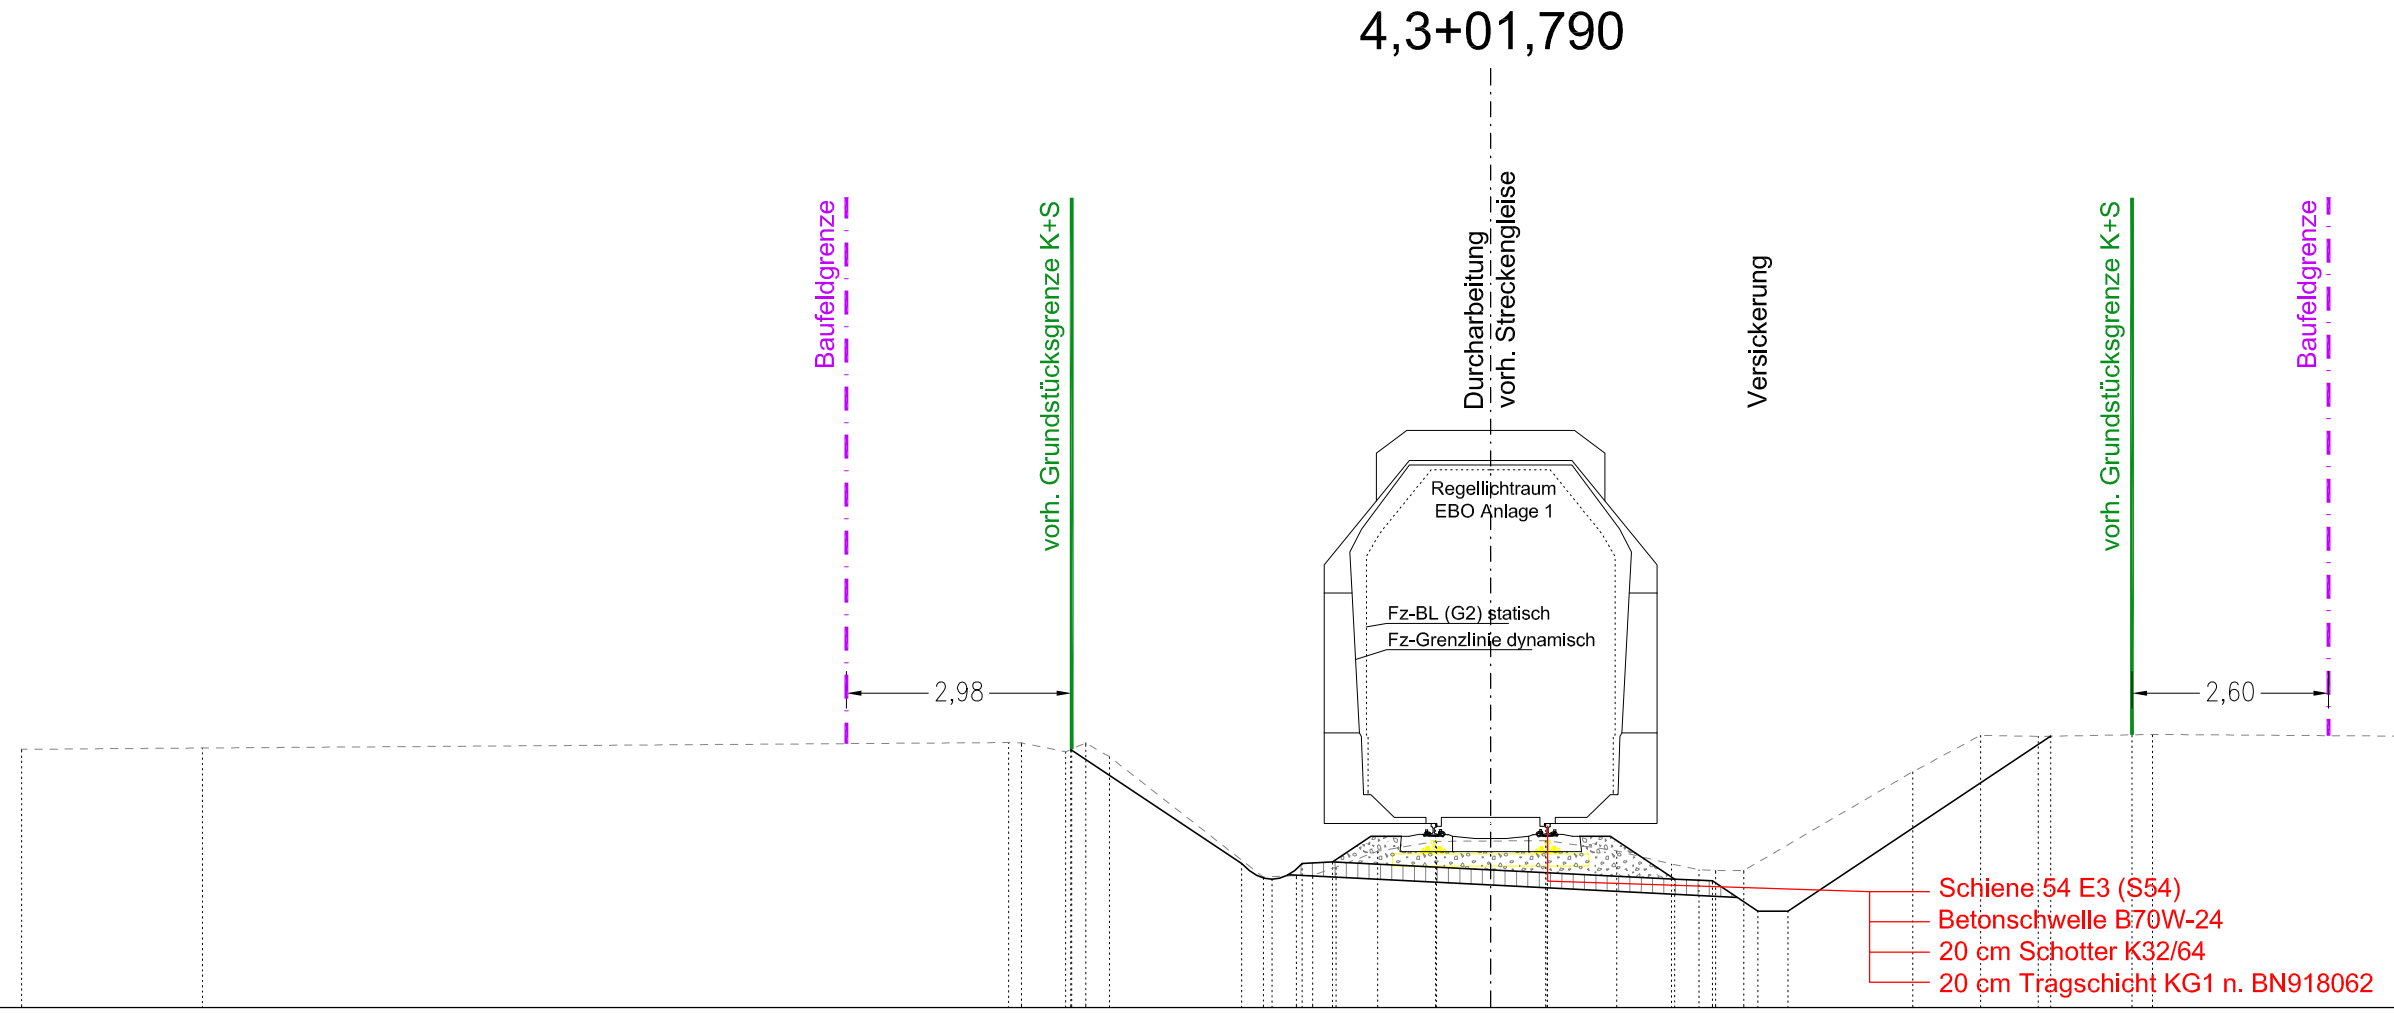

M = 1:100

NHN 74,00

geplante SOK	-0,728 76,433 0,728 76,433
Oberkante Planum (Tragschicht, Böschung)	-5,554 77,412 -3,293 75,905 -2,893 75,695 -2,493 75,905 -2,093 75,925 0,000 75,820 2,432 75,699 2,932 75,674 3,533 75,273 3,933 75,273 7,405 77,588
Gelände aus Vermessung 06.12.2013	-19,428 77,414 -17,040 77,432 -6,375 77,504 -6,207 77,498 -5,622 77,393 -5,356 77,498 -5,042 77,316 -3,008 75,725 -2,569 75,742 -2,354 75,748 -2,047 75,856 -1,493 76,067 -0,714 76,197 0,000 76,202 0,017 76,202 0,748 76,206 1,669 76,071 2,392 75,898 2,756 75,820 2,976 75,802 3,349 75,812 5,581 77,116 6,481 77,600 7,242 77,585 8,751 77,611 13,076 77,582
vorh. K+S-Grenzen lt. K+S vom 17.03.2011	-5,542 77,497 8,483 77,606

Baugrunduntersuchungen wurden durchgeführt.
Im Erdplanum stehen wenig durchlässige und wasserempfindliche Böden an.
Aus diesen Grund ist eine Tragschicht aus KG1 (Planumschutzschicht) mit seitlichen Versickerungsgräben (offen oder Rigole) geplant.

Index	Bemerkung / Änderung	Datum	Name
.	.	.	.
.	.	.	.
.	.	.	.
.	.	.	.
.	.	.	.

"Diese Zeichnung ist unser geistiges Eigentum. Sie darf gemäß §§1,2 und 11ff. UrhG und 823 BGB ohne unsere schriftliche Genehmigung weder vervielfältigt und unbefugt verwertet, noch Dritten zur Einsicht überlassen oder in sonstiger Weise inhaltlich mitgeteilt werden."

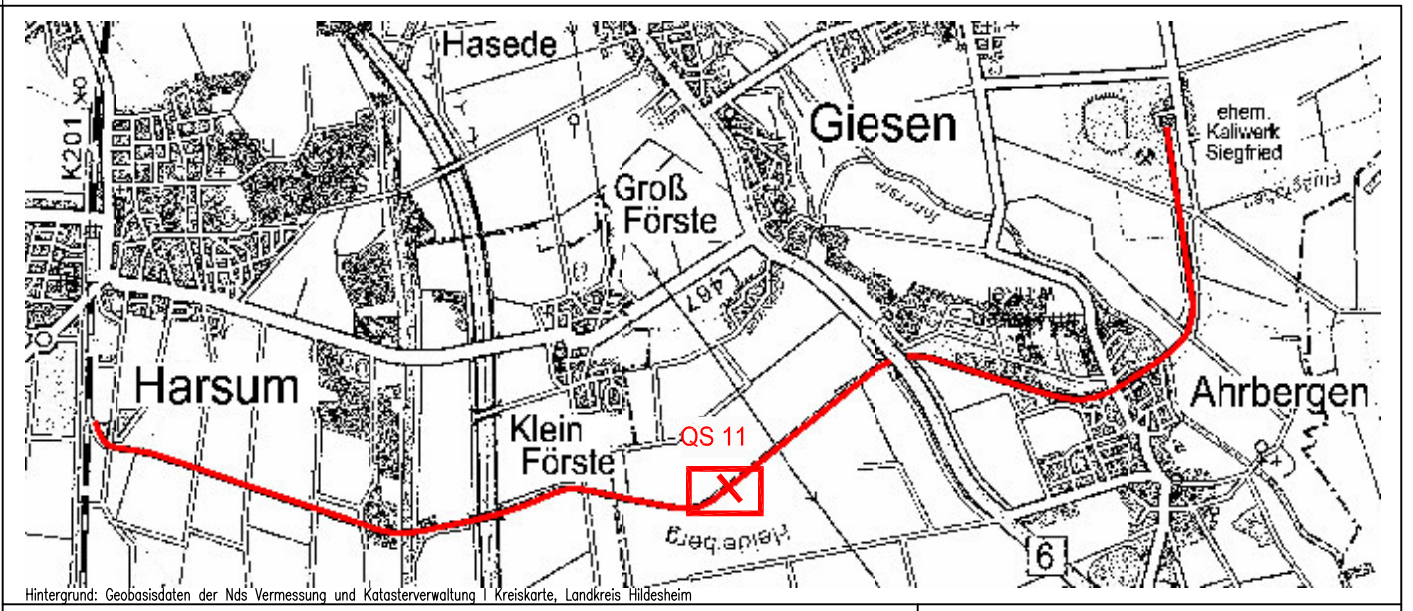

Bauvorhaben Hartsalzwerk Siegfried-Giesen	Planungsstand Bergrechtliches Planfeststellungsverfahren
Projektsteuerung K+S KALI GmbH Projektgruppe SG	Projektgruppe SG Kardinal-Bertram-Straße 1 31134 Hildesheim Tel.: 05121/10299-0 Fax: 05121/10299-29 Datum/Unterschrift
Bauherr K+S Aktiengesellschaft Kassel	Beauftragt: Projektgruppe SG Kardinal-Bertram-Straße 1 31134 Hildesheim Tel.: 05121/10299-0 Fax: 05121/10299-29 Datum/Unterschrift
Projektplanung Sehlhoff GmbH www.sehlhoff.eu	Sehlhoff GmbH Westhafenstraße 1 13353 Berlin Tel.: 030/39800937-0 Fax: 030/39800937-99 Datum/Unterschrift ppa.
Plandarstellung Reaktivierung Gleisanschluss Werk SG Querschnitt 11, km4,3+01,740	Unterlage E-7_C-6 Blatt-Nr. 11

	Datum	Name	Unterschrift
gezeichnet	31.01.2014	Staniek	
geprüft	31.01.2014	Hertzer	

Maßstab 1:100	Zeichnungs-Nr. SG_E7-C6_7791
Aufgestellt: Kassel, Datum K+S Aktiengesellschaft Name, Funktion	

\\SERVER-B1\Daten\Projekte\55059_04_Grubenanschlussbahn K+S\5_Planung\07_AutoCAD\LPH4\Querschnitte\QS11_0004302-1_2QP230_Strecke.dwg