


"Diese Zeichnung ist unser geistiges Eigentum. Sie darf gemäß §§1,2 und 11ff UrhG und 823 BGB ohne unsere schriftliche Genehmigung weder vervielfältigt und unbefugt verwendet, noch Dritten zur Einsicht überlassen oder in sonstiger Weise inhaltlich mitgeteilt werden."


4,5+00,999

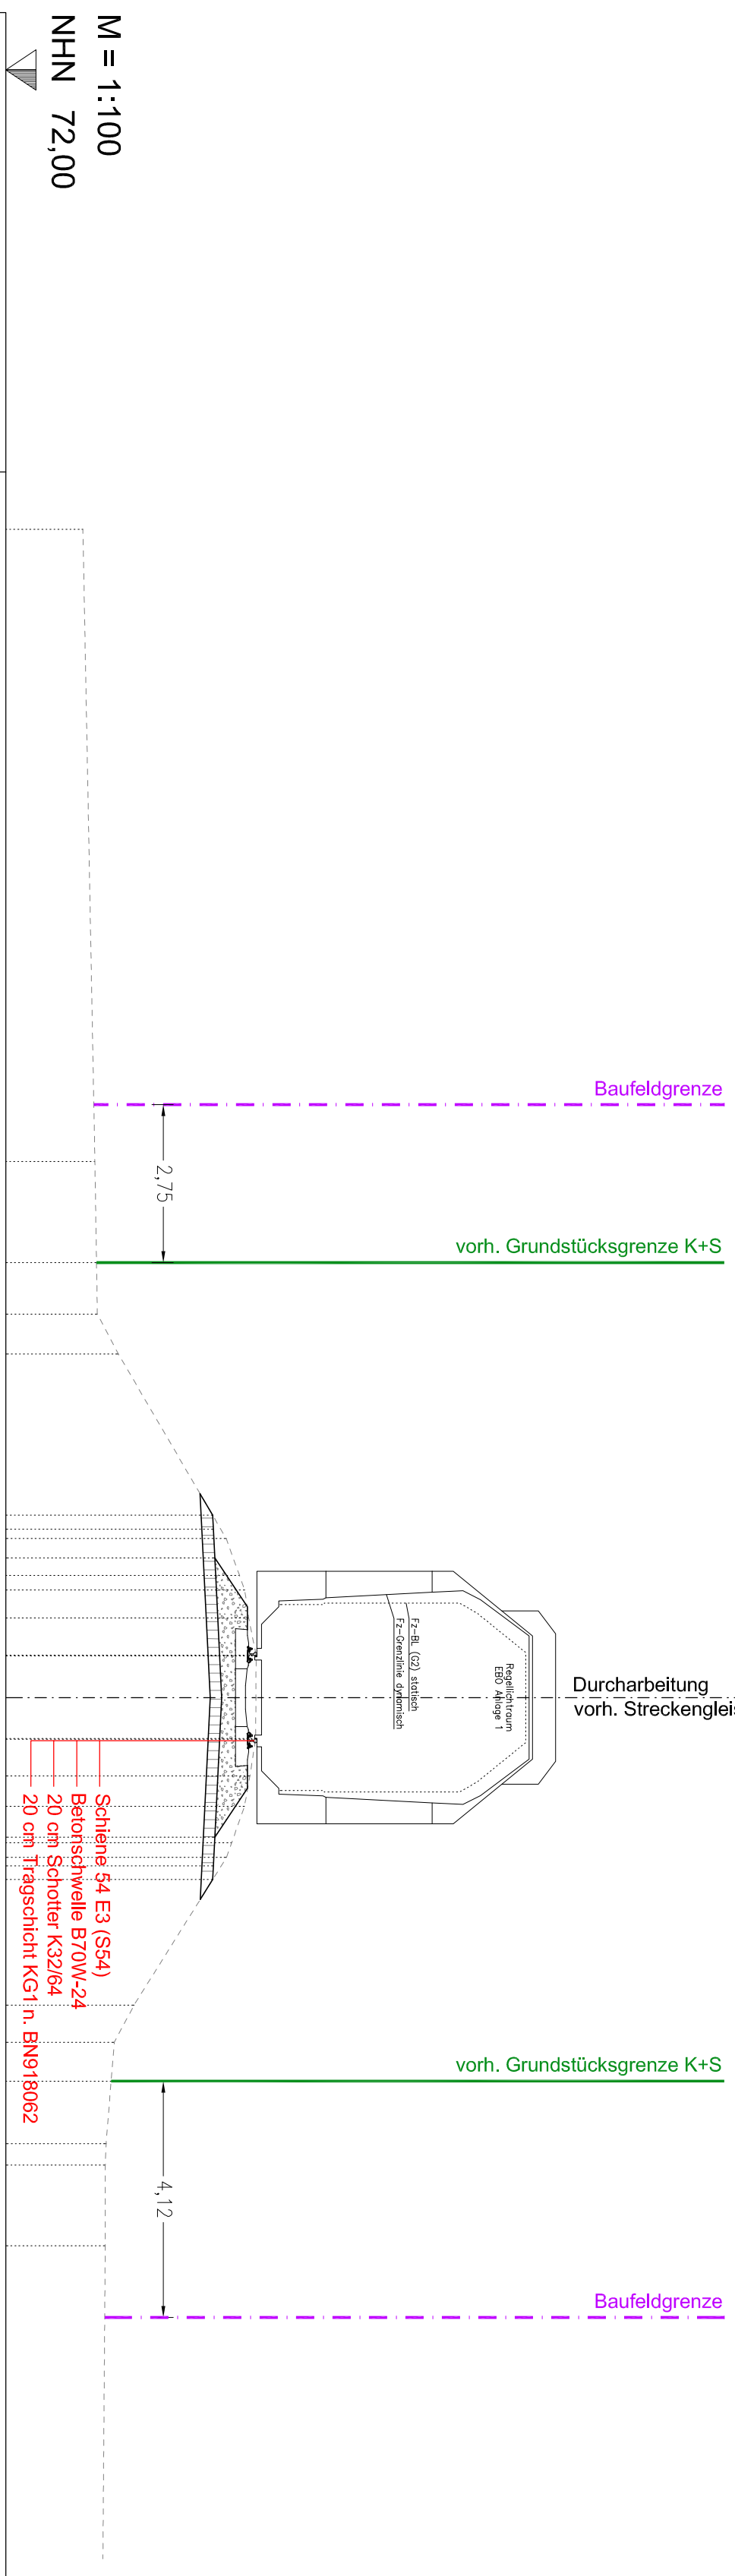

geplante SOK			-0,728	76,373	0,728	76,373		
			-3,175	75,602	-2,932	75,614	2,432	75,639
Oberkante Planum (Tragschicht, Böschung)			-2,772	75,838	-2,126	76,070	2,932	75,614
			-2,432	75,639	-1,875	76,160	3,170	75,602
Gelände aus Vermessung 06.12.2013			-1,385	76,230	0,712	76,351		
			-0,738	76,359	1,366	76,251		
vorh. K+S-Grenzen lt. K+S vom 17.03.2011			-0,012	76,355	1,896	76,156		
			0,000	75,760	2,527	75,934		
			0,728	76,373	2,783	75,845		
			5,355	74,233				
			6,006	73,888				
			7,768	73,746				
			8,140	73,733				
			9,546	73,731				
			6,680	73,833				
			6,680	75,833				

Baugrunduntersuchungen wurden durchgeführt. Im Erdbauplanum stehen wenig durchlässige und wasserempfindliche Böden an. Aus diesen Grund ist eine Tragschicht aus KG1 (Planumschutzschicht) mit seitlichen Versickerungsgräben (offen oder Rigole) geplant.

Index	Bemerkung / Änderung	Datum	Name

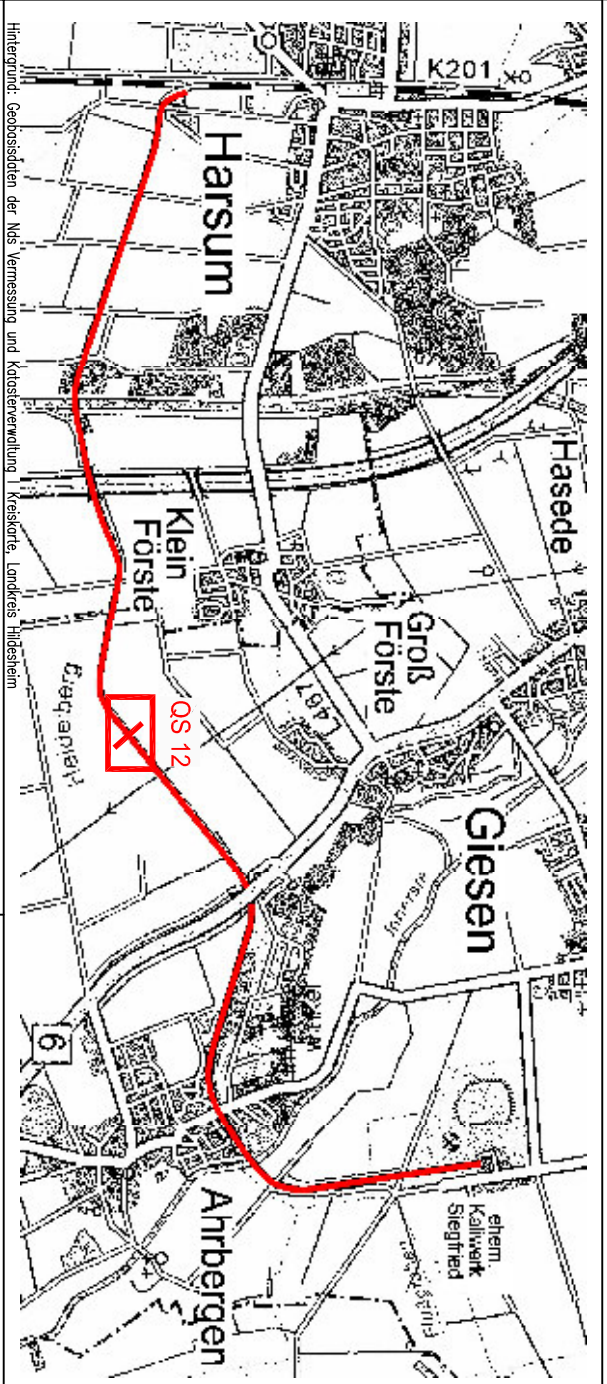

Bauvorhaben
Hartsalzwerk Siegfried-Giesen

Planungsstand
Berechtliches Planfeststellungsverfahren

Projektsteuerung
K+S KALL GmbH
Projektgruppe SG

Projektgruppe SG
Kardinal-Bertram-Straße 1
31134 Hildesheim
Tel.: 05121/10299-0 Fax: 05121/10299-29
Datum/Unterschrift

Bauherr
K+S Aktiengesellschaft
Kassel

Beauftragt: Projektgruppe SG
Kardinal-Bertram-Straße 1
31134 Hildesheim
Tel.: 05121/10299-0 Fax: 05121/10299-29
Datum/Unterschrift

Projektplanung
SEHLOFF GMBH
INGENIEUR + ARCHITECTEN

Sehloff GmbH
www.sehloff.eu

Sehloff GmbH
Westhafenstraße 1
13353 Berlin
Tel.: 030/3980037-0 Fax: 030/3980037-99
Datum/Unterschrift

Planfeststellung
Reaktivierung Gleisanschluss Werk SG
Querschnitt 12, km 4,5+00,999

Unterlage: E7_C6
Blatt-Nr.: 12

gezeichnet
31.01.2014

Name: Stanek
Unterschrift: *S Stanek*

geprüft
31.01.2014

Name: Hertzner
Unterschrift: *H Hertzner*

Masstab
1:100

Zeichnungs-Nr.: **SG_E7-C6_7792**

Aufgestellt:
Kassel, Datum
K+S Aktiengesellschaft

Name, Funktion