



5,0+04,656

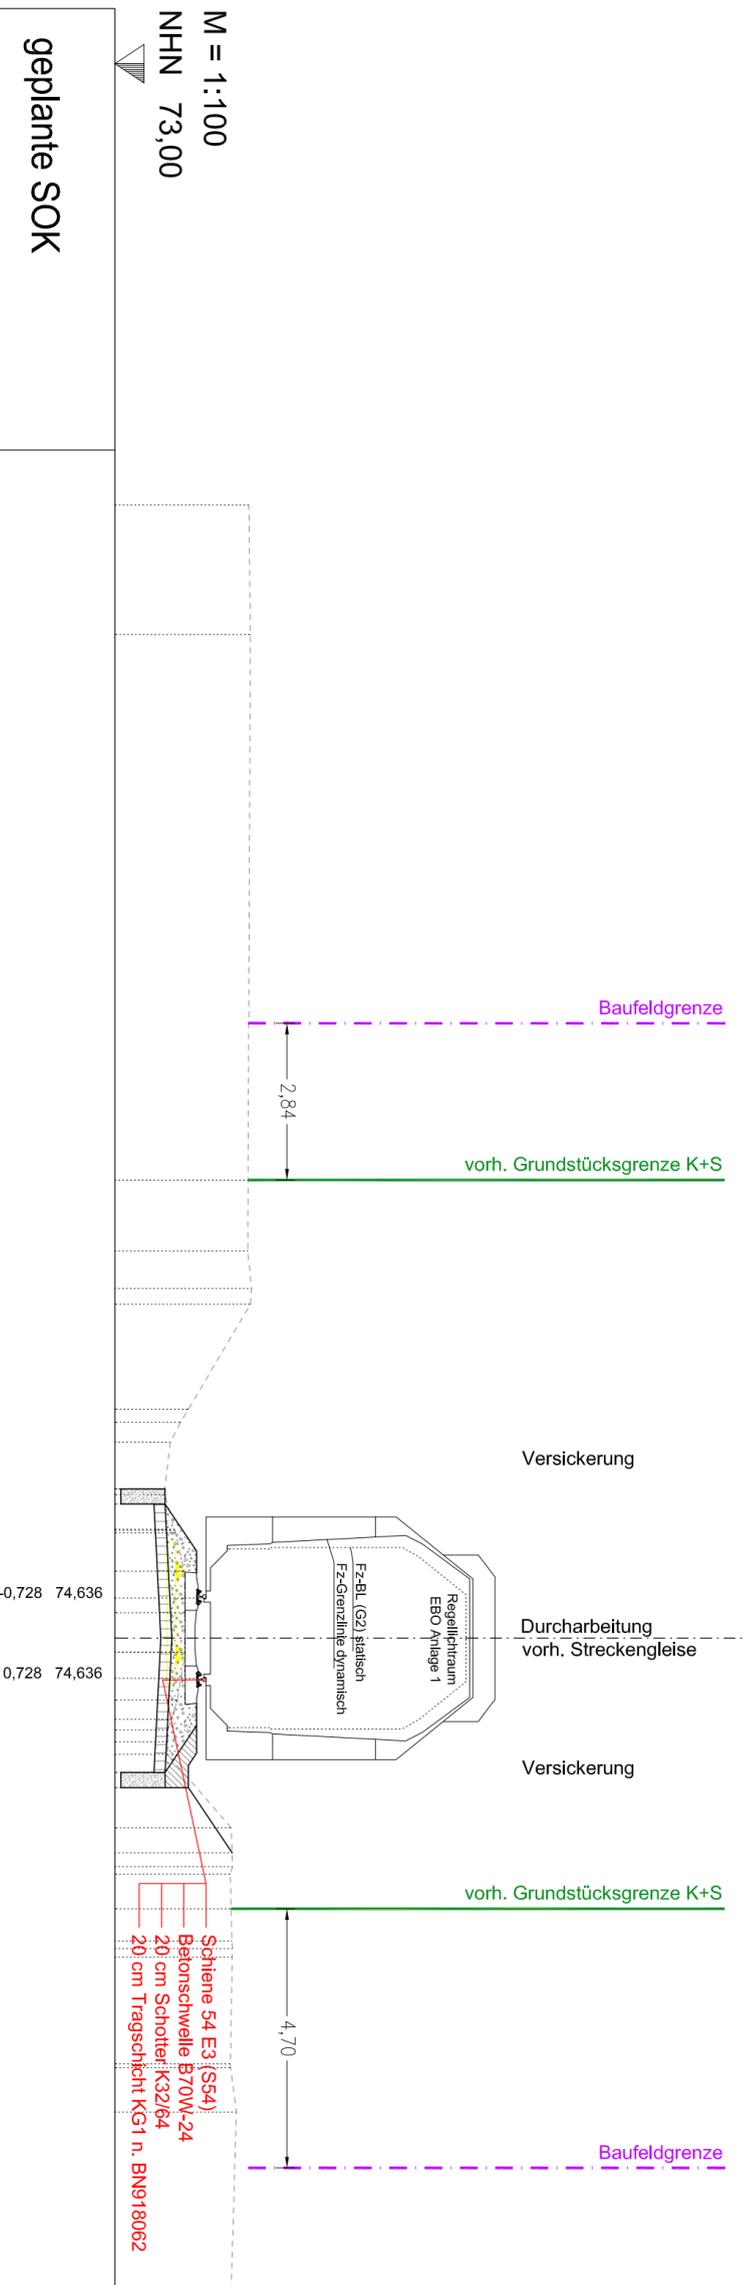

geplante SOK													
	Oberkante Planum (Tragschicht, Böschung)												
	Gelände aus Vermessung 06.12.2013		-20,537	75,407	-18,191	75,432							
vorh. K+S-Grenzen lt. K+S vom 17.03.2011		-8,304	75,394	-7,014	75,389	-6,339	75,457	-6,054	75,437	-3,914	74,180	-3,552	73,992
				-2,711	73,897	-2,606	73,895	-1,973	74,070	-1,956	74,075	-1,912	74,085
				-1,216	74,246	-0,461	74,259	0,000	74,260	0,254	74,260	1,119	74,120
						1,469	74,011	1,664	73,952	1,879	73,949	2,104	73,941
								2,432	73,901	2,432	73,901	2,707	73,501
								2,707	73,501	2,707	73,501	3,435	75,091
								3,888	75,105	4,140	75,114	4,272	75,073
										5,488	75,103	5,625	75,113
										5,782	75,108	7,717	75,074
										7,783	75,078	8,587	75,181

Baugrunduntersuchungen wurden durchgeführt. Im Erdplanum stehen wenig durchlässige und wasserempfindliche Böden an. Aus diesen Grund ist eine Tragschicht aus KG1 (Planumschutzschicht) mit seitlichen Versickerungsgräben (offen oder Rigole) geplant.

Index	Bemerkung / Änderung	Datum	Name

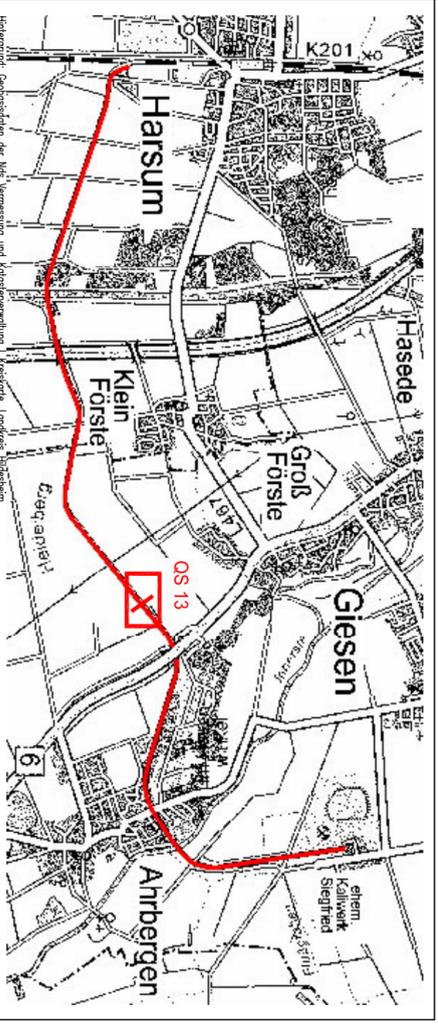

Bauvorhaben Hartsalzwerk Siegfried-Giesen	Planungsstand Berechtigtes Planfeststellungsverfahren
Projektsteuerung K+S KALI GmbH Projektgruppe SG	Projektgruppe SG Kardinal-Bertram-Straße 1 31134 Hildesheim Tel.: 05121/10299-0 Fax: 05121/10299-29 Datum/Unterschrift
Bauherr K+S Aktiengesellschaft Kassel	Beauftragt: Projektgruppe SG Kardinal-Bertram-Straße 1 31134 Hildesheim Tel.: 05121/10299-0 Fax: 05121/10299-29 Datum/Unterschrift
Projektplanung SEHLHOFF GMBH www.sehloff.eu	Sehloff GmbH Weshafenstraße 1 13353 Berlin Tel.: 030/39800937-0 Fax: 030/39800937-99 Datum/Unterschrift
Planfeststellung Reaktivierung Gleisanschluss Werk SG Querschnitt 13, km 5,0+04,656	Untertage E7_C6 Blatt-Nr. 13 ppa.
gezeichnet 31.01.2014	Name Staniek
geprüft 31.01.2014	Name Hertzer
Malslab	Zeichnungs-Nr. SG_E7-C6_7793
Aufgestellt: Kassel, Datum K+S Aktiengesellschaft	
Name, Funktion	