# 5,3+33,418

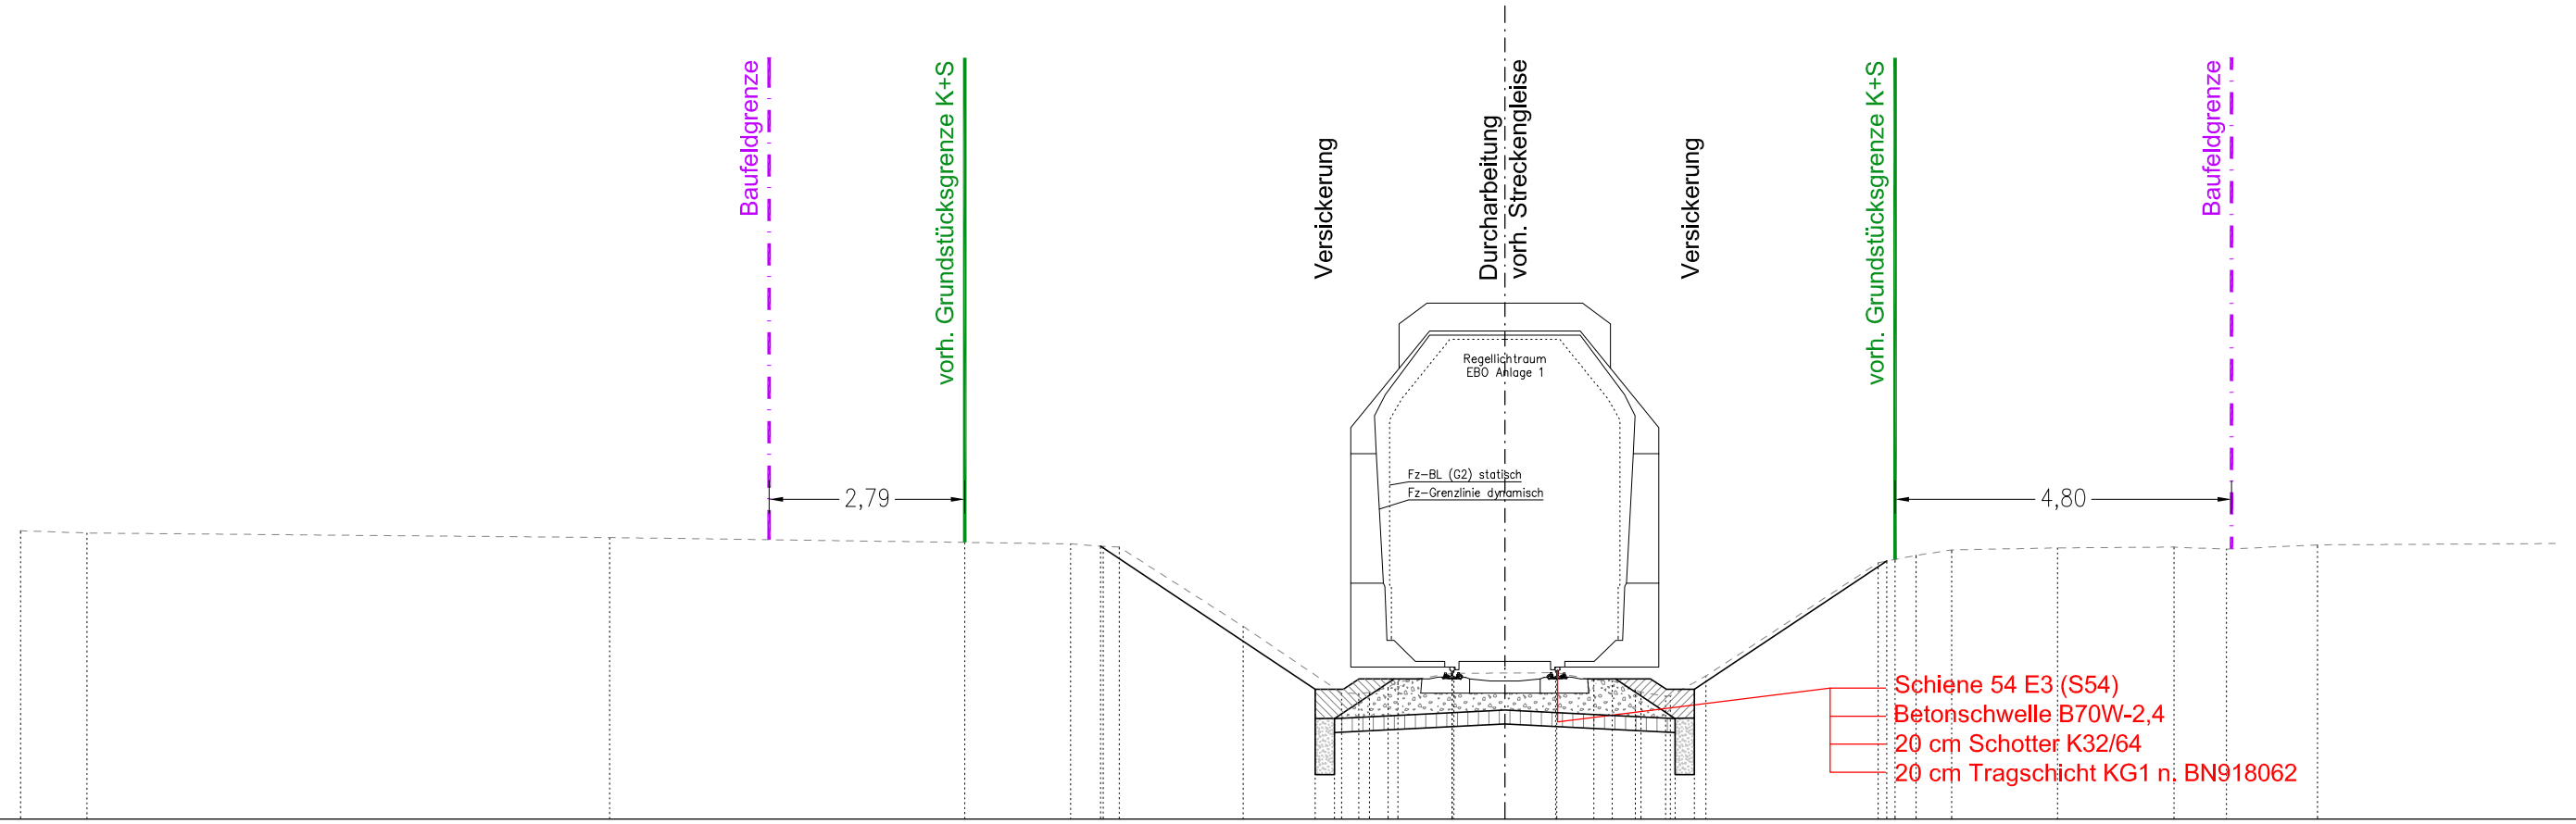


M = 1:100

NHN 70,00

| | |
|---|---|
| geplante SOK | -0,728 72,170<br>0,728 72,170 |
| Oberkante Planum (Tragschicht, Böschung) | -5,774 73,897<br>-2,707 71,852<br>-2,707 71,036<br>-2,432 71,036<br>-2,432 71,436<br>0,000 71,557<br>2,432 71,436<br>2,432 71,036<br>2,707 71,036<br>2,707 71,852<br>5,455 73,684 |
| Gelände aus Vermessung 06.12.2013 | -21,196 74,117<br>-20,248 74,085<br>-12,785 74,020<br>-6,200 73,930<br>-5,734 73,894<br>-5,505 73,884<br>-3,736 72,753<br>-2,329 71,799<br>-2,094 71,793<br>-1,668 71,881<br>-1,527 71,959<br>-0,754 72,080<br>-0,005 72,085<br>0,000 72,085<br>0,743 72,089<br>1,273 71,987<br>1,536 71,976<br>1,865 71,839<br>1,944 71,811<br>2,363 71,756<br>2,873 72,042<br>5,331 73,660<br>5,875 73,765<br>6,379 73,843<br>7,894 73,873<br>9,555 73,884<br>10,304 73,854<br>11,603 73,916 |
| vorh. K+S-Grenzen lt. K+S vom 17.03.2011 | -7,711 73,951<br>5,573 73,707 |

Baugrunduntersuchungen wurden durchgeführt.
Im Erdplanum stehen wenig durchlässige und wasserempfindliche Böden an.
Aus diesen Grund ist eine Tragschicht aus KG1 (Planumschutzschicht) mit seitlichen Versickerungsgräben (offen oder Rigole) geplant.

| Index | Bemerkung / Änderung | Datum | Name |
|---|---|---|---|
| . | . | . | . |
| . | . | . | . |
| . | . | . | . |
| . | . | . | . |
| . | . | . | . |

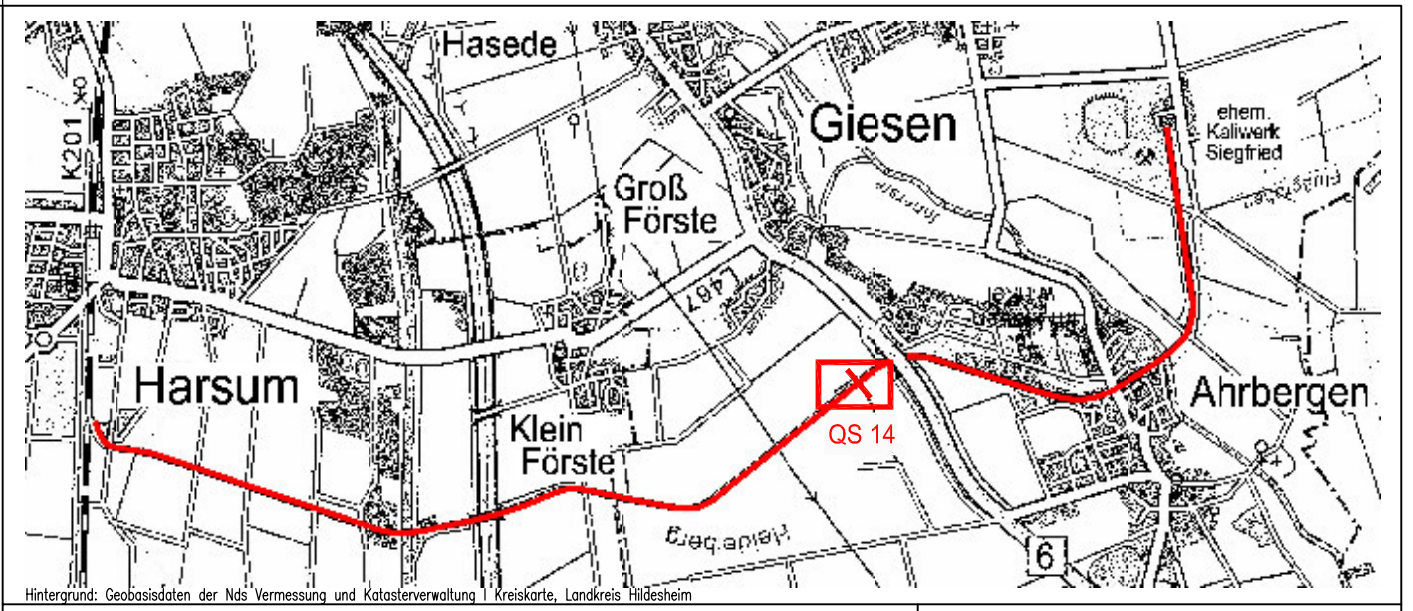


| | |
|---|---|
| Bauvorhaben<br>Hartsalzwerk Siegfried-Giesen | Planungsstand<br>Bergrechtliches Planfeststellungsverfahren |
| Projektsteuerung<br>K+S KALI GmbH<br>Projektgruppe SG | Projektgruppe SG<br>Kardinal-Bertram-Straße 1<br>31134 Hildesheim<br>Tel.: 05121/10299-0 Fax: 05121/10299-29<br>Datum/Unterschrift |
| Bauherr<br>K+S Aktiengesellschaft<br>Kassel | Beauftragt: Projektgruppe SG<br>Kardinal-Bertram-Straße 1<br>31134 Hildesheim<br>Tel.: 05121/10299-0 Fax: 05121/10299-29<br>Datum/Unterschrift |
| Projektplanung<br>Sehlhoff GmbH<br>www.sehlhoff.eu | Sehlhoff GmbH<br>Westhafenstraße 1<br>13353 Berlin<br>Tel.: 030/39800937-0 Fax: 030/39800937-99<br>Datum/Unterschrift<br>ppa. |
| Plandarstellung<br>Reaktivierung Gleisanschluss Werk SG<br>Querschnitt 14, km 5,3+33,418 | Unterlage E-7_C-6<br>Blatt-Nr. 14 |

| | Datum | Name | Unterschrift |
|---|---|---|---|
| gezeichnet | 31.01.2014 | Staniek | |
| geprüft | 31.01.2014 | Hertzer | |

| | |
|---|---|
| Maßstab<br>1:100 | Zeichnungs-Nr.<br>SG_E7-C6_7794 |
| Aufgestellt:<br>Kassel, Datum<br>K+S Aktiengesellschaft<br>Name, Funktion | |

"Diese Zeichnung ist unser geistiges Eigentum. Sie darf gemäß §§1,2 und 11ff. UrhG und 823 BGB ohne unsere schriftliche Genehmigung weder vervielfältigt und unbefugt verwertet, noch Dritten zur Einsicht überlassen oder in sonstiger Weise inhaltlich mitgeteilt werden."

\\SERVER-B1\Daten\Projekte\55059_04_Grubenanschlussbahn K+S\5_Planung\07_AutoCAD\LPH4\Querschnitte\QS14_0005333-1_2QP230_Strecke.dwg