


"Diese Zeichnung ist unser geistiges Eigentum. Sie darf gemäß §§1,2 und 11ff UrhG und 823 BGB ohne unsere schriftliche Genehmigung weder vervielfältigt und unbefugt verwendet, noch Dritten zur Einsicht überlassen oder in sonstiger Weise inhaltlich mitgeteilt werden."

6,0+08,556

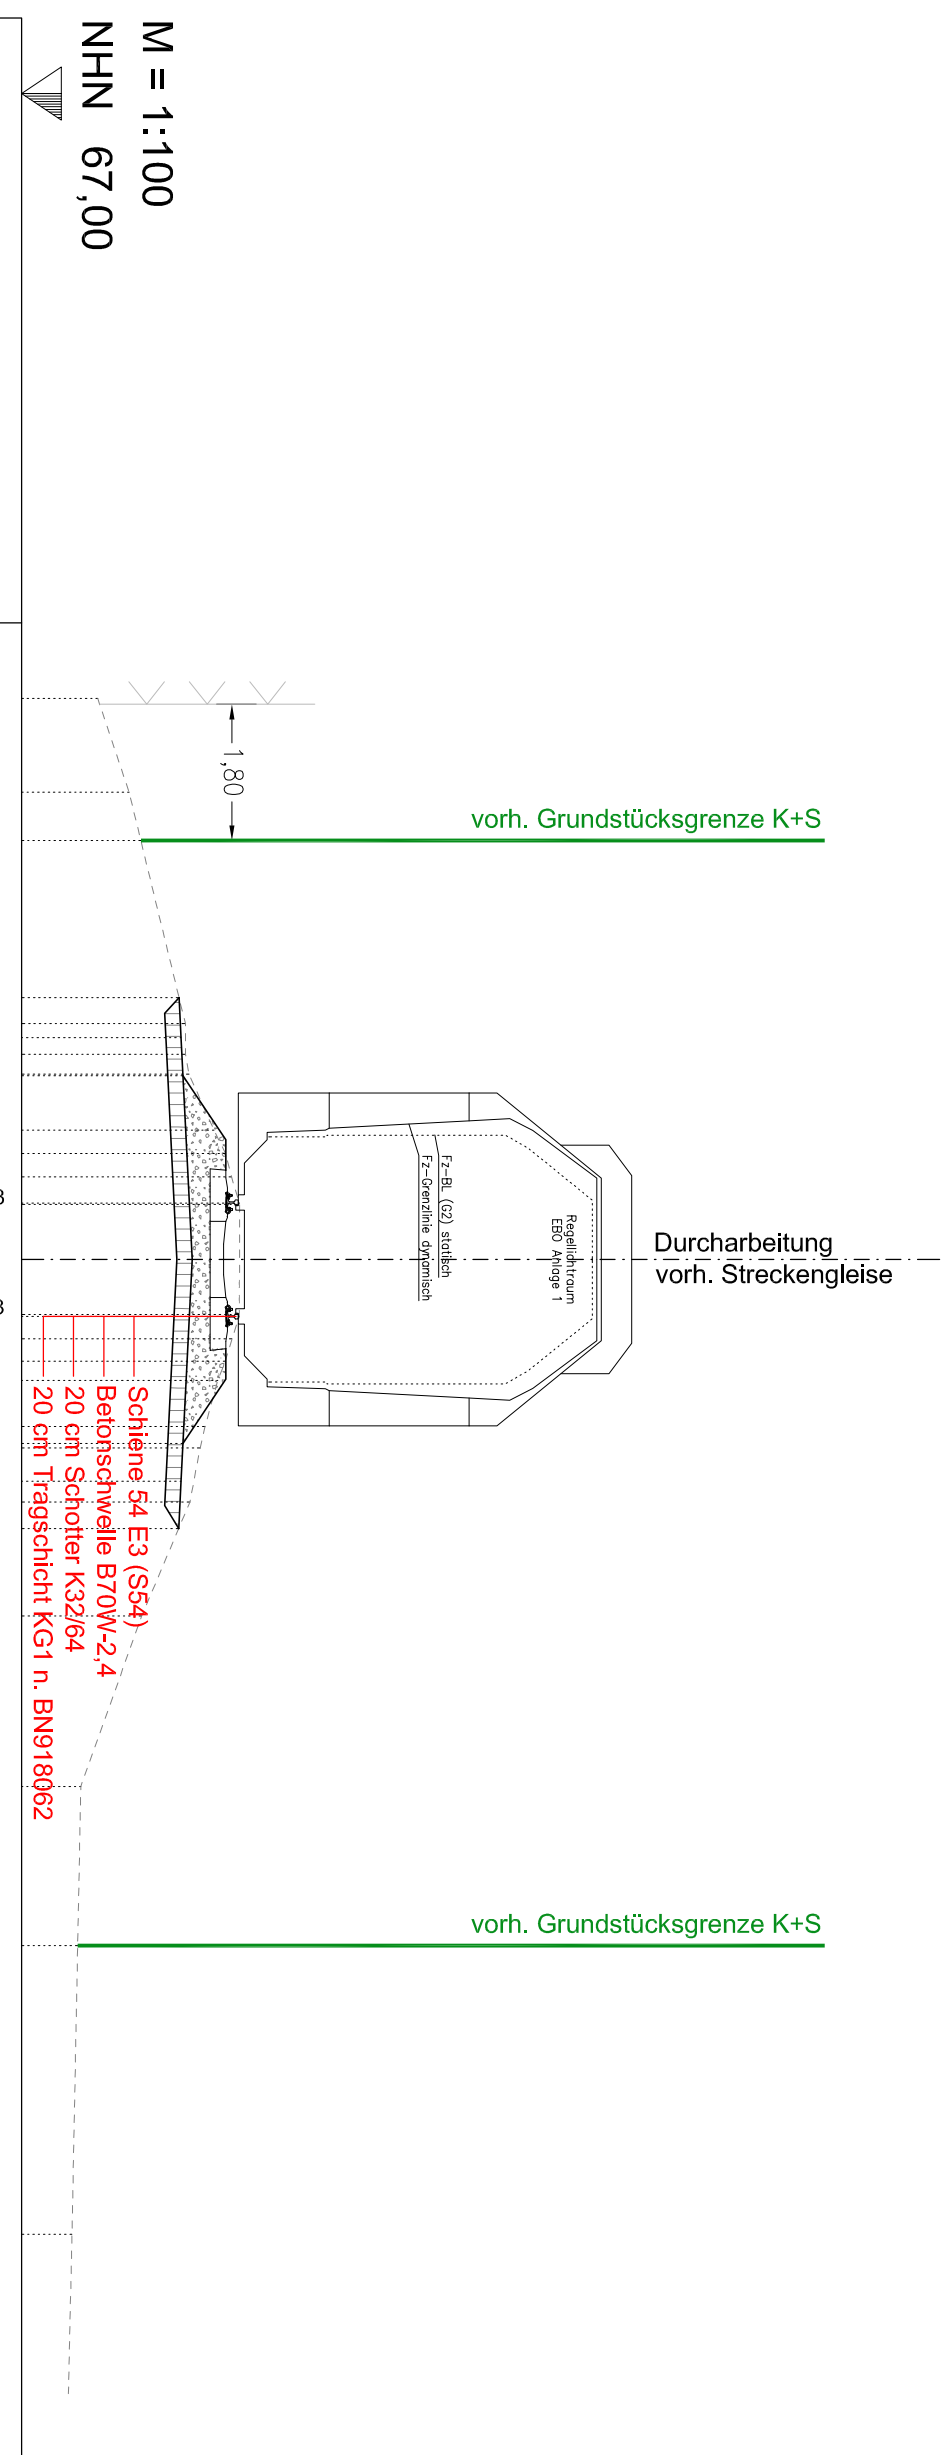

M = 1:100
NHN 67,00


geplante SOK

Oberkante Planum
(Tragschicht, Böschung)

Gelände aus Vermessung 06.12.2013	68,006	68,421	69,081	69,108	69,133	69,868	69,868	69,133	69,108	69,077	67,782	67,666							
	-7,421	-6,182	-3,119	-2,713	-2,451	-0,002	0,003	0,751	1,047	1,345	1,599	2,208	2,491	3,210	4,716	6,971	12,892		
vorh. K+S-Grenzen lt. K+S vom 17.03.2011	68,577	68,577	69,255	69,255	69,255	69,881	69,881	69,880	69,783	69,694	69,595	69,425	69,361	69,225	68,588	67,782	67,666		
	-5,541	-5,541	0,000	0,000	0,000	0,000	0,000	0,751	1,047	1,345	1,599	2,208	2,491	3,210	4,716	6,971	12,892		
																		9,073	67,741

Baugrunduntersuchungen wurden durchgeführt. Im Erdplanum stehen wenig durchlässige und wasserempfindliche Böden an. Aus diesen Grund ist eine Tragschicht aus KG1 (Planumschutzschicht) mit seitlichen Verankerungsgräben (offen oder Rigole) geplant.

Index	Bemerkung / Änderung	Datum	Name
.	.	.	.
.	.	.	.
.	.	.	.
.	.	.	.

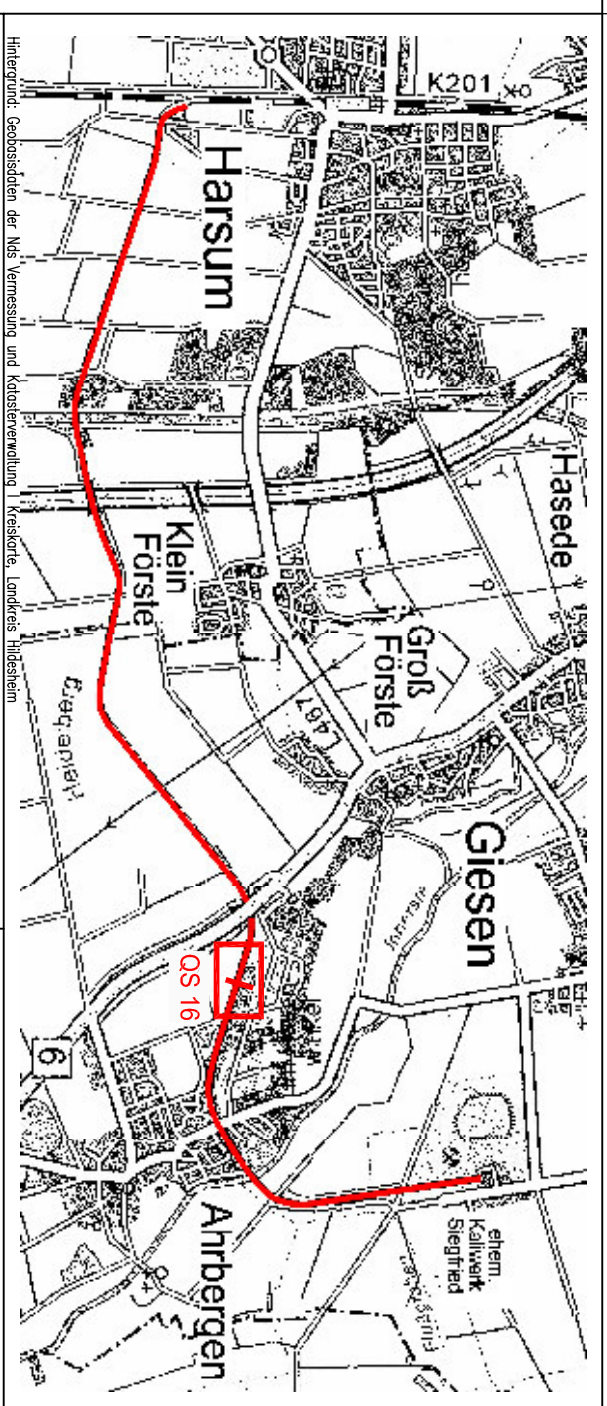

Bauvorhaben
Hartsalzwerk Siegfried-Giesen

Planungsstand
Bergrechtliches Planfeststellungsverfahren

Projektsteuerung
K+S KALI GmbH
Projektgruppe SG

Projektgruppe SG
Kardinal-Bertram-Strasse 1
31194 Hildesheim
Tel.: 05121/10299-0 Fax: 05121/10299-29
Datum/Unterschrift

Bauherr
K+S Aktiengesellschaft
Kassel

Beauftragt: Projektgruppe SG
Kardinal-Bertram-Strasse 1
31194 Hildesheim
Tel.: 05121/10299-0 Fax: 05121/10299-29
Datum/Unterschrift

Projektplanung
SEHLOFF GMBH
www.sehloff.eu

Sehloff GmbH
Westhafenstraße 1
13353 Berlin
Tel.: 030/3980037-0 Fax: 030/3980037-99
Datum/Unterschrift
ppa. *M. Hübner*

Planarstellung
Reaktivierung Gleisanschluss Werk SG
Querschnitt 16, km 6,0+08,556

Unterlage E7_C6
Blatt-Nr. 16

gezeichnet
31.01.2014
Stanik

geprüft
31.01.2014
Hertzer

Unterschrift
S. Stanik
H. Hertzer

Maßstab
1:100

Zeichnungs-Nr.
SG_E7-C6_7796

Aufgestellt:
Kassel, Datum
K+S Aktiengesellschaft

Name, Funktion