



6,4+40,594

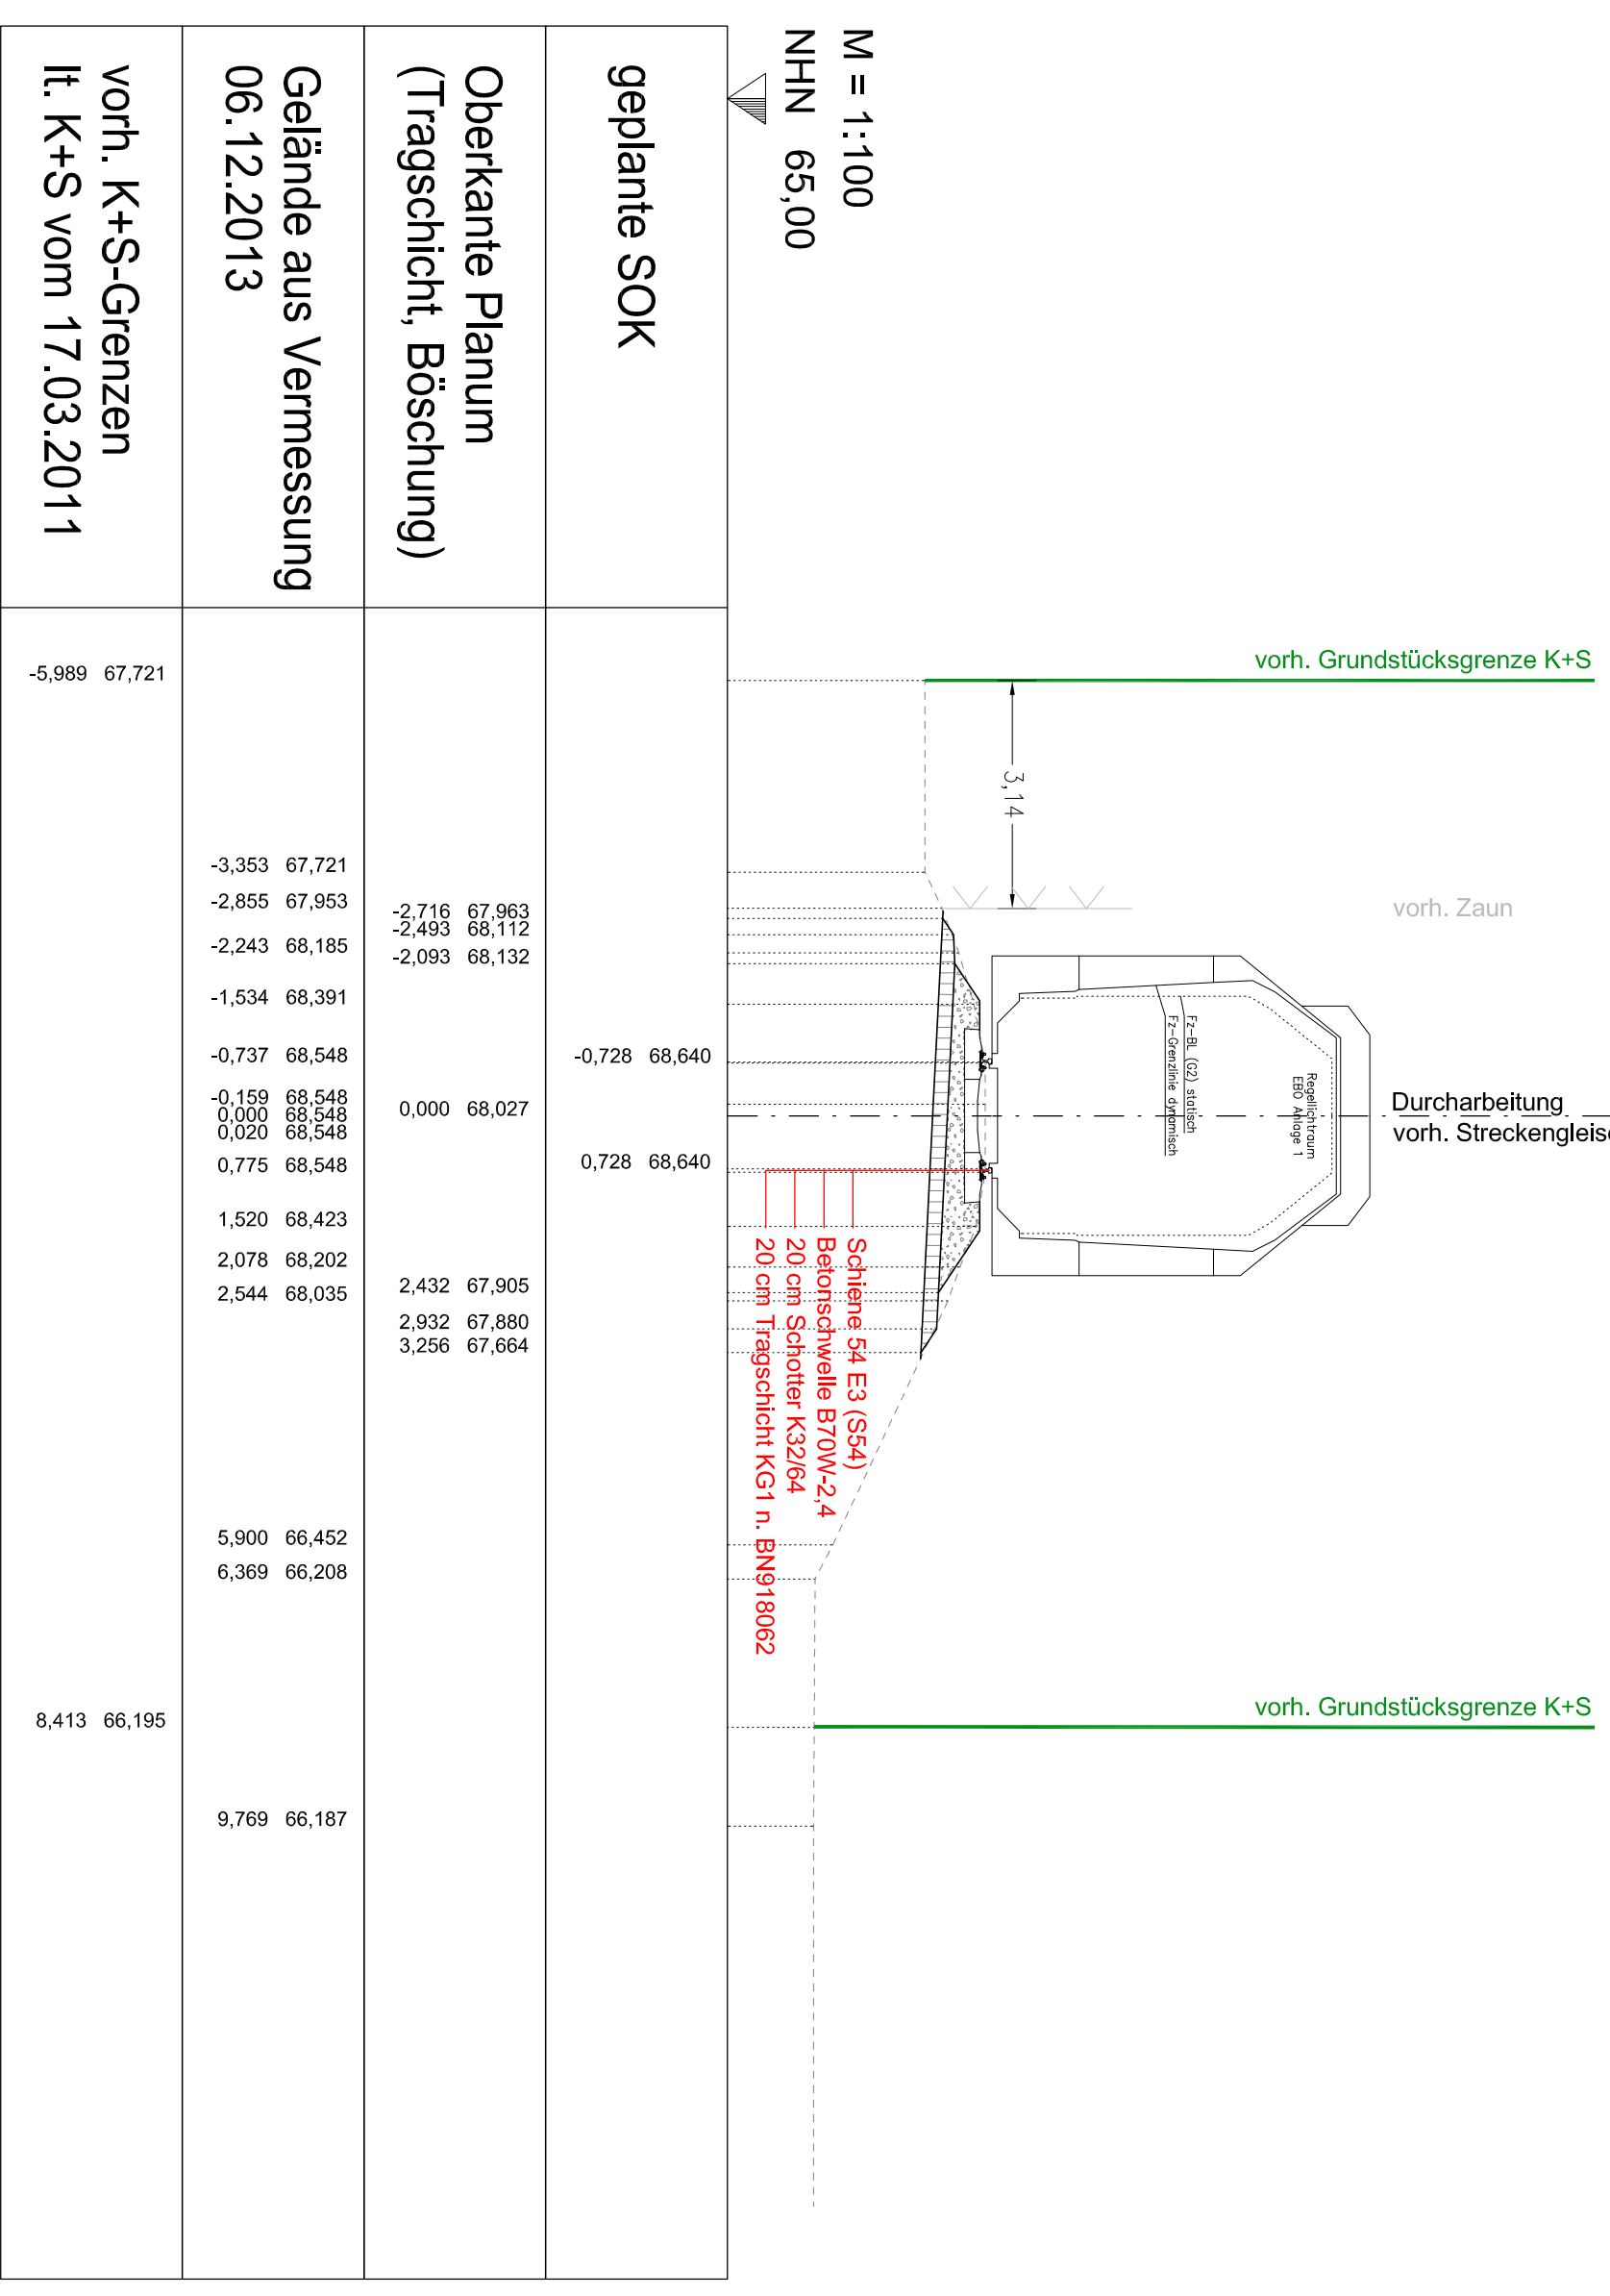

geplante SOK	-0,728	68,640	0,728	68,640
	2,432	67,905	2,932	67,880
Oberkante Planum (Tragschicht, Böschung)	-2,716	67,963	0,000	68,027
	-2,493	68,112	2,432	67,905
Gelände aus Vermessung 06.12.2013	-3,353	67,721	5,900	66,452
	-2,243	68,185	6,369	66,208
vorh. K+S-Grenzen lt. K+S vom 17.03.2011	-5,989	67,721	8,413	66,195
			9,769	66,187

Baugrunduntersuchungen wurden durchgeführt. Im Erdplanum stehen wenig durchlässige und wasserempfindliche Böden an. Aus diesen Grund ist eine Tragschicht aus KG1 (Planumschutzschicht) mit seitlichen Versickerungsgräben (offen oder Rigole) geplant.

Index	Bemerkung / Änderung	Datum	Name
.	.	.	.
.	.	.	.
.	.	.	.
.	.	.	.

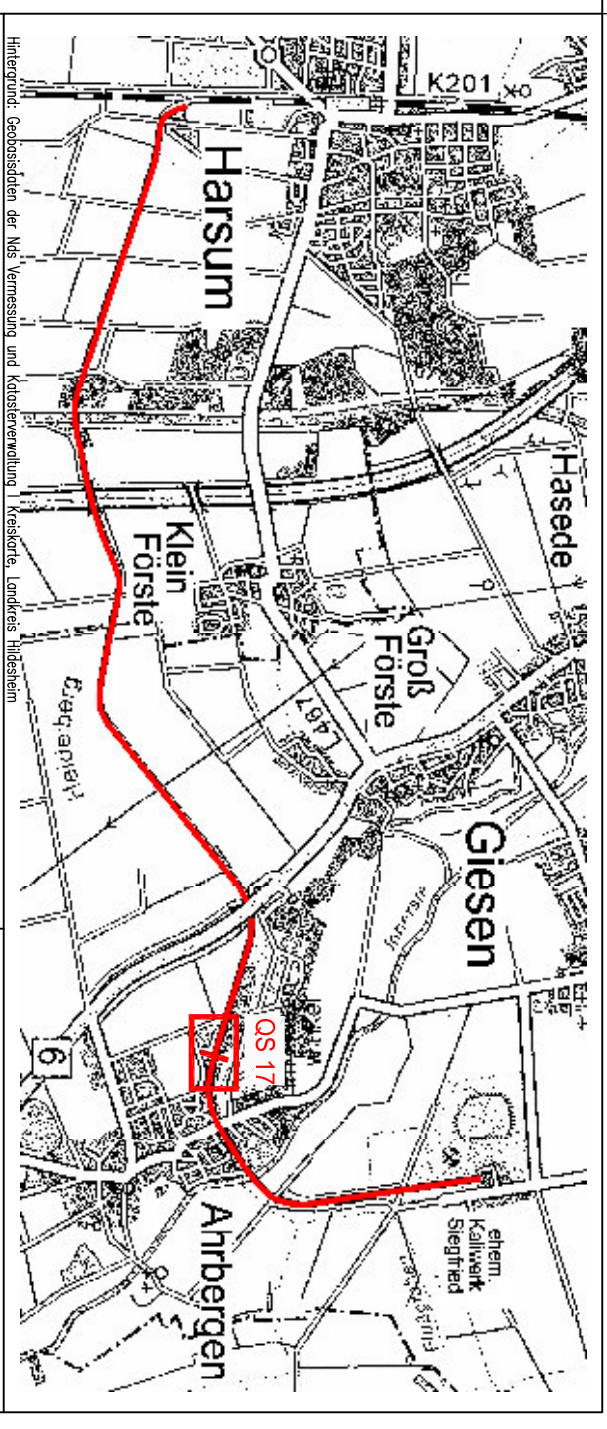

Bauvorhaben
Hartsalzwerk Siegfried-Giesen

Planungsstand
Bergrechtliches Planfeststellungsverfahren

Projektsteuerung
K+S KALI GmbH
Projektgruppe SG

Projektgruppe SG
Kardinal-Bertram-Strasse 1
31194 Hildesheim
Tel.: 05121/10299-0 Fax: 05121/10299-29
Datum/Unterschrift

Bauherr
K+S Aktiengesellschaft
Kassel

Beauftragt: Projektgruppe SG
Kardinal-Bertram-Strasse 1
31194 Hildesheim
Tel.: 05121/10299-0 Fax: 05121/10299-29
Datum/Unterschrift

Projektplanung
SEHLHOFF GMBH
www.sehloff.eu

Sehloff GmbH
Westhafenstraße 1
13353 Berlin
Tel.: 030/3980037-0 Fax: 030/3980037-99
Datum/Unterschrift
ppa. *Hauswirth*

Planarstellung
Reaktivierung Gleisanschluss Werk SG
Querschnitt 17, km 6,4+40,594

Datum	Name	Unterschrift
31.01.2014	Stanjek	<i>S Stanjek</i>
31.01.2014	Hertzer	<i>Hk Hertzer</i>

Maßstab
1:100

Zeichnungs-Nr.
SG_E7-C6_7797

Aufgestellt:
Kassel, Datum
K+S Aktiengesellschaft

Name, Funktion

"Diese Zeichnung ist unser geistiges Eigentum. Sie darf gemäß §§1,2 und 11ff UrhG und 823 BGB ohne unsere schriftliche Genehmigung weder vervielfältigt und unbefugt verwendet, noch Dritten zur Einsicht überlassen oder in sonstiger Weise inhaltlich mitgeteilt werden."