

7,0+86,022

vorh. Grundstücksgrenze K+S

ersatzloser Rückbau

BE-Flächen "Anbergen"

ersatzloser Rückbau

Versickerung


Durcharbeitung vorh. Streckengleise

vorh. Geländer aus- und einbauen

vorh. Weg

vorh. Grundstücksgrenze K+S

M = 1:100  
NHN 65,00

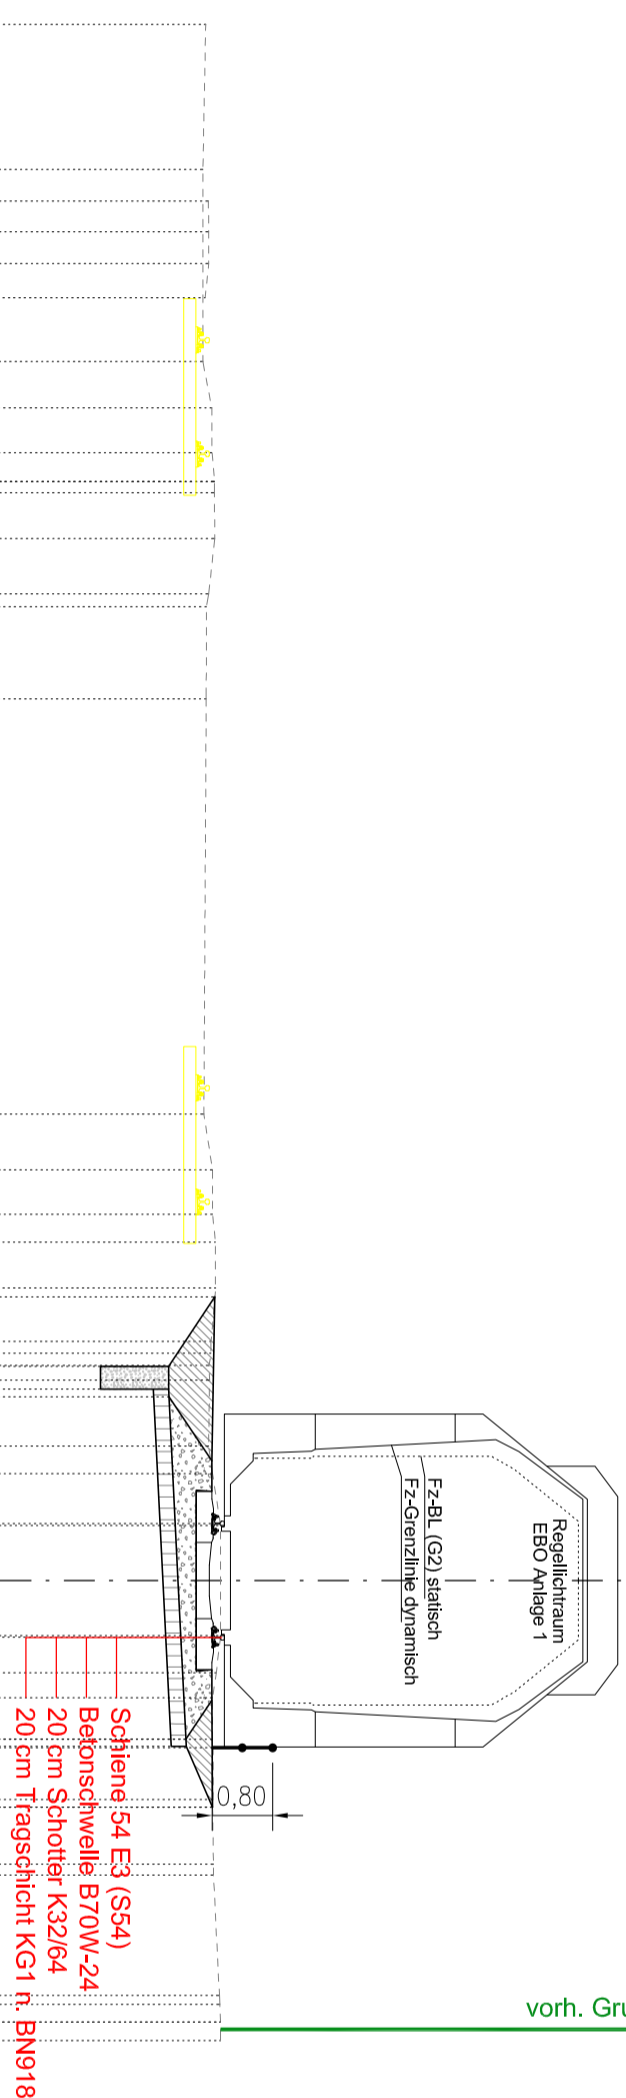

geplante SOK

Oberkante Planum  
(Tragschicht, Böschung)


Gelände aus Vermessung  
06.12.2013

vorh. K+S-Grenzen  
lt. K+S vom 17.03.2011

-20,970			
	-20,577	67,747	
	-18,660	67,710	
	-18,241	67,783	
	-17,835	67,785	
	-17,417	67,788	
	-16,961	67,741	
	-16,122	67,709	
	-15,505	67,827	
	-14,915	67,830	
	-14,534	67,862	
	-14,383	67,863	
	-13,779	67,865	
	-13,047	67,787	
	-12,877	67,758	
	-11,657	67,753	
	-6,170	67,723	
	-5,434	67,837	
	-4,842	67,839	
	-4,475	67,876	
	-3,869	67,877	
	-3,162	67,817	
	-3,006	67,817	
	-2,844	67,791	
	-2,650	67,798	
	-1,781	67,785	
	-1,414	67,838	
	-0,753	67,940	
	-0,014	67,943	
	0,000	67,943	
	0,747	67,941	
	1,219	67,886	
	1,550	67,838	
	2,097	67,836	
	2,211	67,847	
	2,894	67,843	
	2,998	67,837	
	3,751	67,850	
	3,894	67,850	
	5,484	67,928	
	5,602	67,933	
	5,835	67,943	
	5,838	67,943	
	5,925	67,943	
	5,982	67,943	
			5,934

Baugrunduntersuchungen wurden durchgeführt. Im Erdplanum stehen wenig durchlässige und wasserempfindliche Böden an. Aus diesen Grund ist eine Tragschicht aus KG1 (Planumschutzschicht) mit seitlichen Versickerungsgräben (offen oder Rigole) geplant.

Index	Bemerkung / Änderung	Datum	Name

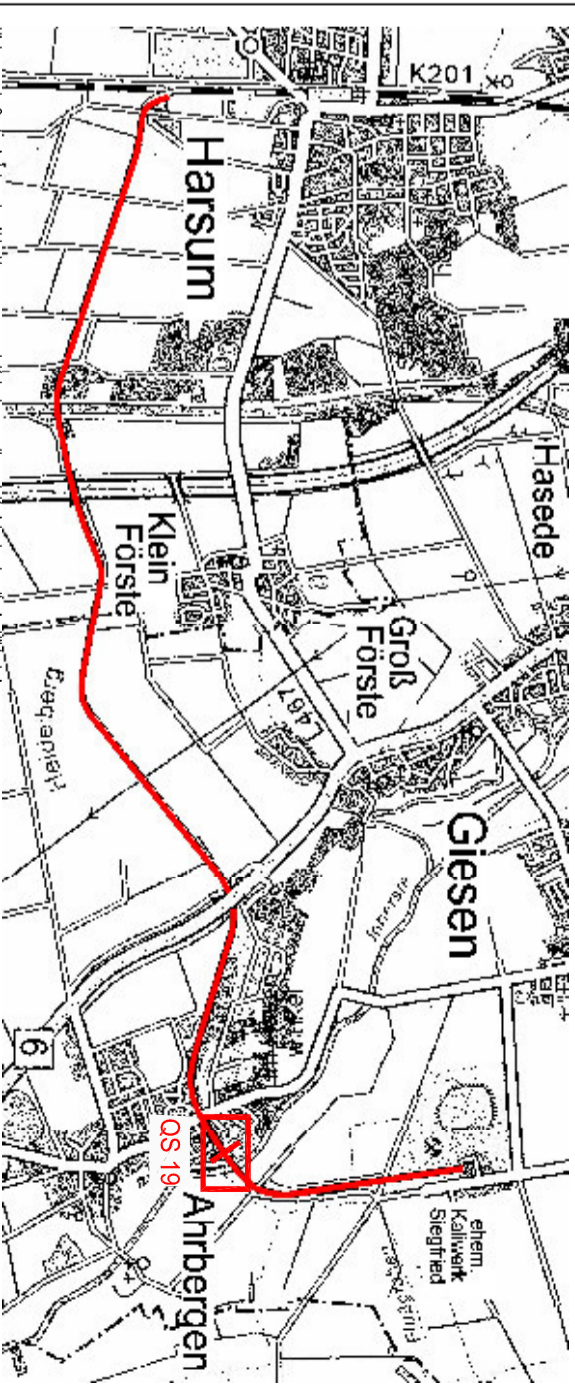

Bauvorhaben  
Hartsalzwerk Siegfried-Giesen

Planungsstand  
Bergrechtliches  
Planfeststellungsverfahren

Projektsteuerung

K+S KALI GmbH  
Projektgruppe SG

Projektgruppe SG  
Kardinal-Bertram-Straße 1  
31134 Hildesheim  
Tel.: 05121/10299-0 Fax: 05121/10298-29  
Datum/Unterschrift



Bauherr

K+S Aktiengesellschaft  
Kassel

Beauftragt: Projektgruppe SG  
Kardinal-Bertram-Straße 1  
31134 Hildesheim  
Tel.: 05121/10299-0 Fax: 05121/10298-29  
Datum/Unterschrift



Projektplanung

SEHLOFF GMBH  
www.sehloff.eu



Sehloff GmbH  
Westhafenstraße 1  
13353 Berlin  
Tel.: 030/39800937-0 Fax: 030/39800937-99  
Datum/Unterschrift  
ppa.

Planfeststellung  
Reaktivierung Gleisanschluss Werk SG  
Querschnitt 19, km 7,0+86,022

Unterlage E7-C6  
Blatt-Nr. 19

gezeichnet  
31.01.2014

Name Staniek  
Unterschrift

geprüft  
31.01.2014

Name Hertzler  
Unterschrift

Maßstab  
1:100

Zeichnungs-Nr.  
SG\_E7-C6\_7799

Aufgestellt:  
Kassel, Datum  
K+S Aktiengesellschaft

Name, Funktion