2,2+03,152

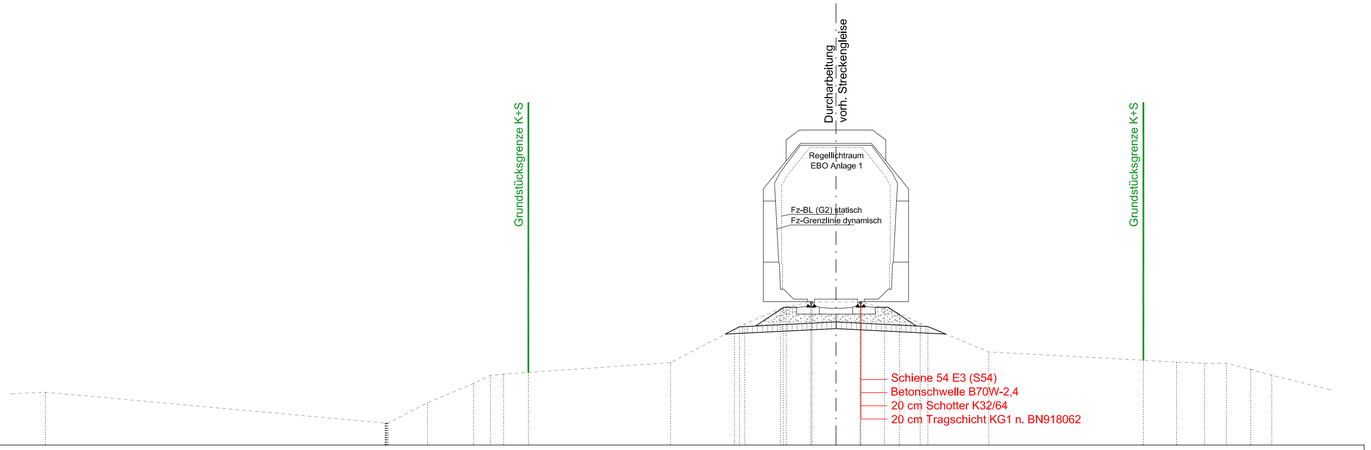

M = 1:100

NHN 74,00

geplante SOK	-0,728 78,343 0,728 78,343
Oberkante Planum (Tragschicht, Böschung)	-2,923 77,584 0,000 77,730 2,782 77,591
Gelände aus Vermessung 06.12.2013	-23,946 75,601 -13,656 74,667 -13,645 74,667 -13,641 74,667 -13,614 74,667 -13,592 74,667 -12,314 76,278 -10,977 75,867 -10,464 76,109 -10,066 76,148 -5,012 76,498 -3,077 77,505 -2,764 77,665 -1,695 78,136 -1,688 78,137 -1,504 78,166 -0,759 78,338 -0,004 78,336 0,000 78,336 0,749 78,334 1,469 78,141 1,918 77,987 2,550 77,688 4,626 76,823 10,314 76,517 11,164 76,474 11,826 76,478 12,559 76,294 13,199 76,115
vorh. K+S-Grenzen lt. K+S vom 17.03.2011	-9,317 76,200 9,309 76,571

Baugrunduntersuchungen wurden durchgeführt.
Im Erdplanum stehen wenig durchlässige und wasserempfindliche Böden an.
Aus diesen Grund ist eine Tragschicht aus KG1 (Planumschutzschicht) mit seitlichen Versickerungsgräben (offen oder Rigole) geplant.

Index	Bemerkung / Änderung	Datum	Name
.	.	.	.
.	.	.	.
.	.	.	.
.	.	.	.
.	.	.	.

"Diese Zeichnung ist unser geistiges Eigentum. Sie darf gemäß §§1,2 und 11ff UHG und §23 SGB ohne unsere schriftliche Genehmigung weder vervielfältigt und unbefugt weiterverwendet noch anderen zur Einsicht überlassen oder in sonstiger Weise offenbart mitgeteilt werden."

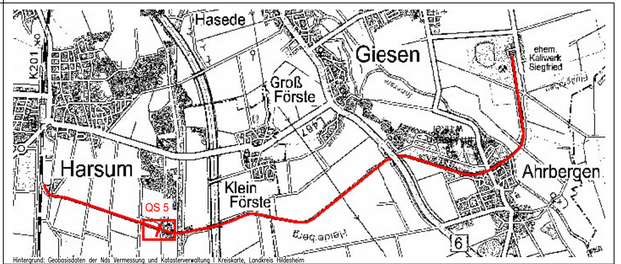

Bauvorhaben Hartsalzwerk Siegfried-Giesen	Planungsstand Bergrechtliches Planfeststellungsverfahren
Projektsteuerung K+S KALI GmbH Projektgruppe SG	Projektgruppe SG Kardinal-Bertram-Straße 1 31134 Hildesheim Tel.: 05121/10299-0 Fax: 05121/10299-29 Datum/Unterschrift
Bauherr K+S Aktiengesellschaft Kassel	Beauftragt: Projektgruppe SG Kardinal-Bertram-Straße 1 31134 Hildesheim Tel.: 05121/10299-0 Fax: 05121/10299-29 Datum/Unterschrift
Projektplanung Sehlhoff GmbH www.sehlhoff.eu	Sehlhoff GmbH Westhafenstraße 1 13353 Berlin Tel.: 030/39800937-0 Fax: 030/39800937-99 Datum/Unterschrift ppa.
Plandarstellung Reaktivierung Gleisanschluss Werk SG Querschnitt 5, km 2,2+03,152	Unterlage E-7_C-6 Blatt-Nr. 5

	Datum	Name	Unterschrift
gezeichnet	31.01.2014	Staniek	
geprüft	31.01.2014	Hertzer	

Maßstab 1:100	Zeichnungs-Nr. SG_E7-C6_7785
Aufgestellt: Kassel, Datum K+S Aktiengesellschaft Name, Funktion	

\\SERVER-81\Daten\Projekte\55059_04_Grubenanschlussbahn K+S\5_Planung\07_AutoCAD\LPH4\Querschnitte\QS5_0002203-1_2QP230_Strecke.dwg