"Diese Zeichnung ist unser geistiges Eigentum. Sie darf gemäß §§1,2 und 11ff UrhG und 823 BGB ohne unsere schriftliche Genehmigung weder vervielfältigt und unbefugt verwertet, noch Dritten zur Einsicht überlassen oder in sonstiger Weise inhaltlich mitgeteilt werden."

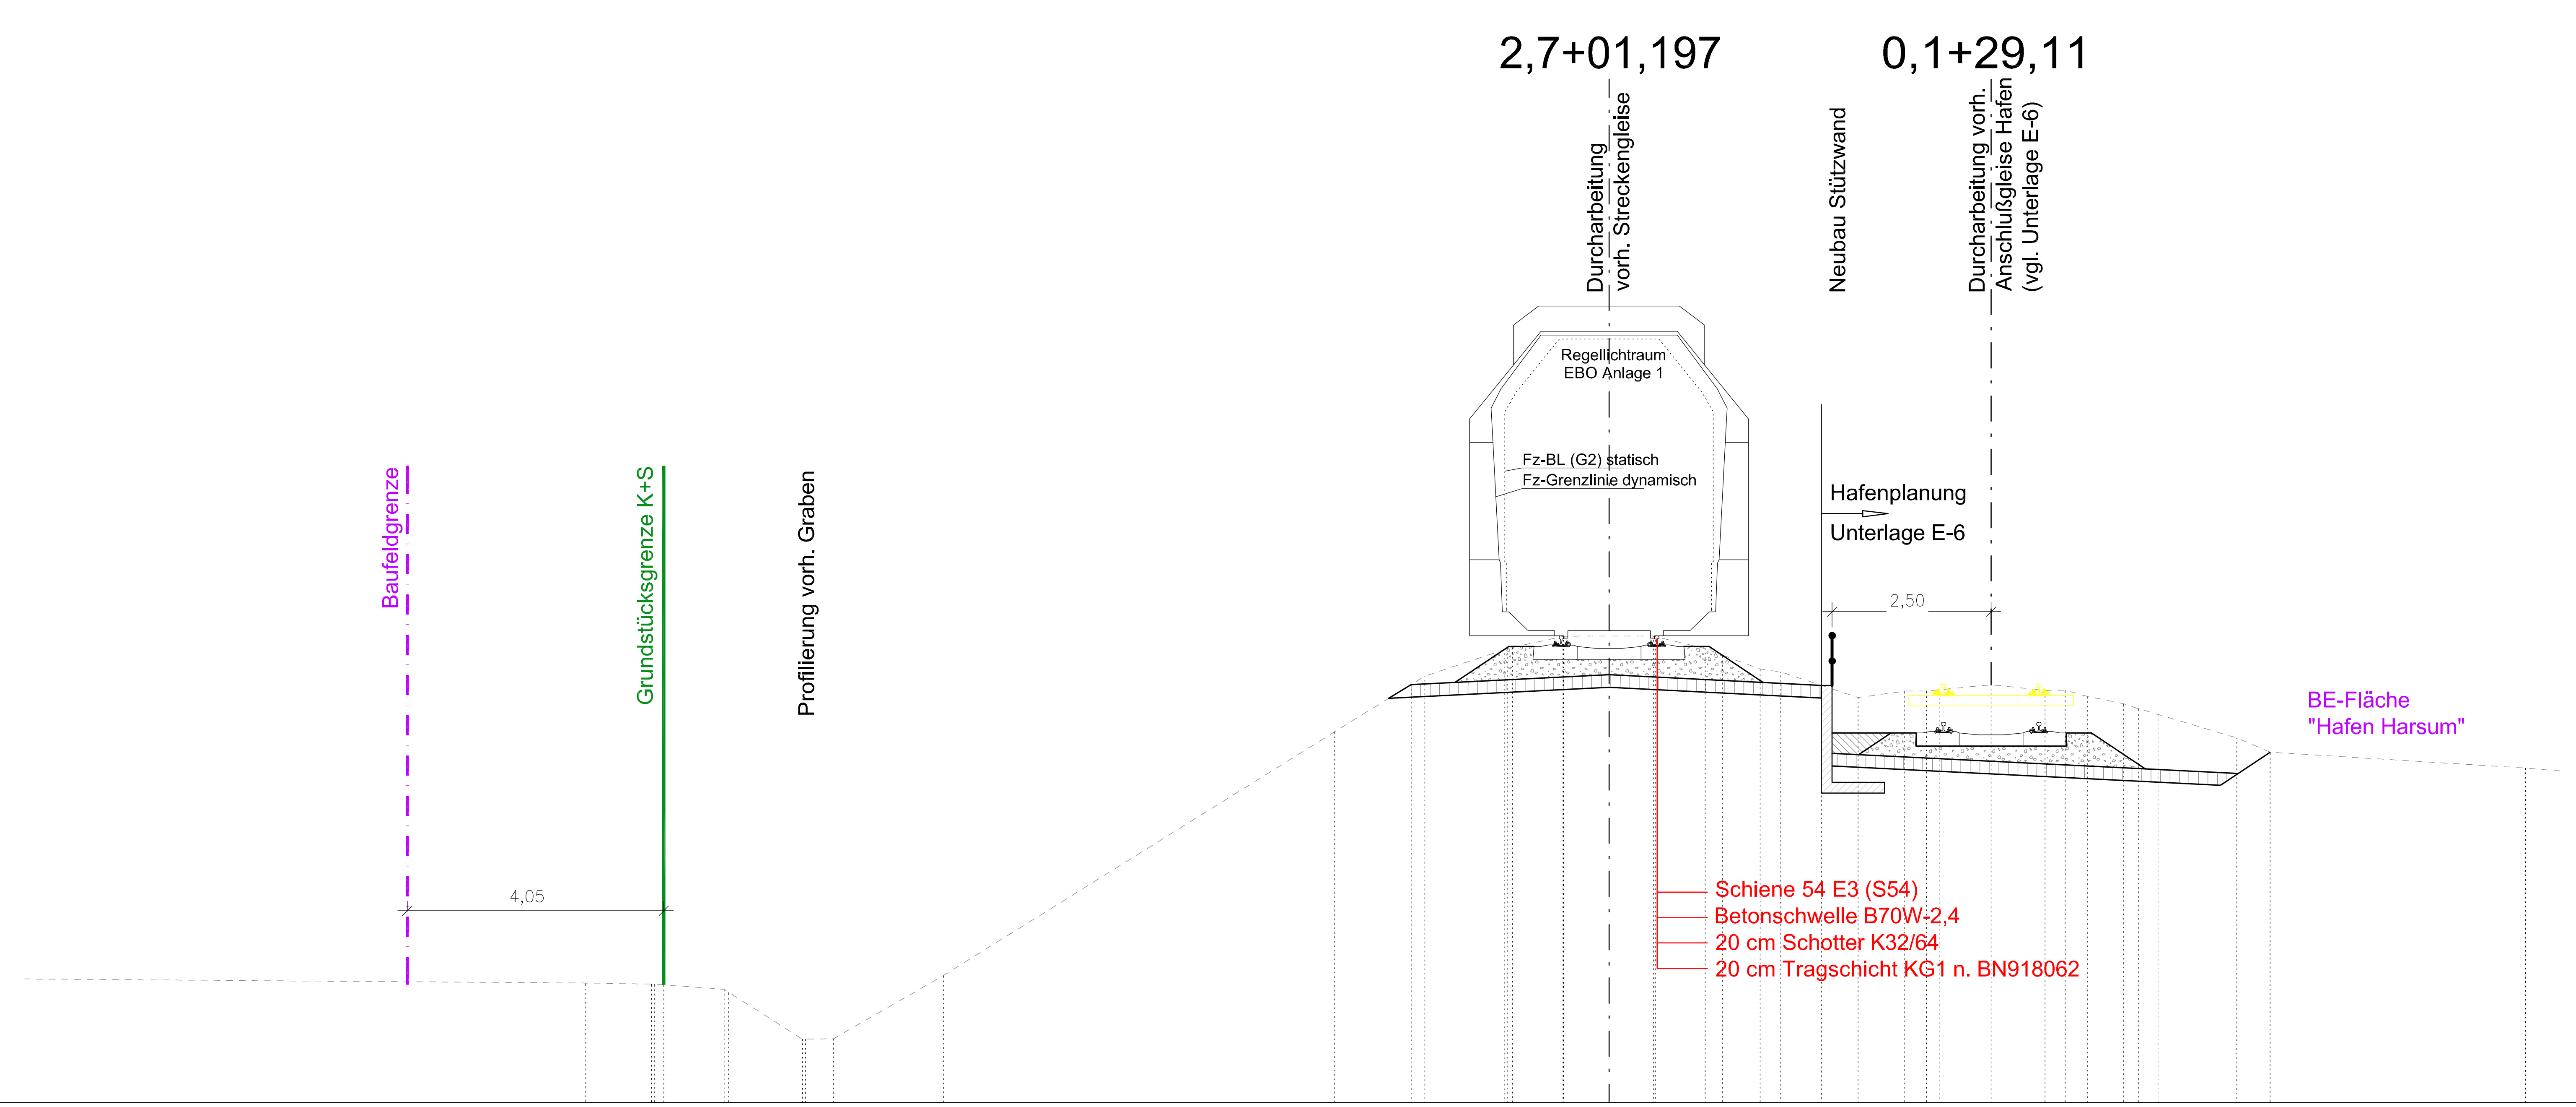

M = 1:100
NHN 71,00

geplante SOK	-0,728 78,362; 0,728 78,362; 6,028 76,929
Oberkante Planum (Tragschicht, Böschung)	-3,125 77,592; 0,000 77,749; 3,350 77,581
Gelände aus Vermessung 06.12.2013	-16,149 72,887; -15,110 72,870; -15,061 72,870; -13,963 72,790; -13,891 72,739; -12,727 72,002; -12,682 72,003; -12,237 72,011; -10,501 73,007; -4,329 76,850; -2,905 77,728; -1,643 78,146; -1,599 78,163; -1,521 78,180; -0,716 78,356; -0,003 78,357; 0,000 78,357; 0,705 78,357; 1,518 78,161; 1,793 78,056; 2,384 77,838; 2,710 77,793; 3,932 77,389; 4,660 77,489; 5,007 77,491; 6,031 77,590; 6,879 77,501; 7,197 77,503; 7,551 77,407; 8,117 77,292; 8,351 77,214; 8,664 77,122; 9,907 76,752; 10,433 76,527; 14,462 76,277
vorh. K+S-Grenzen lt. K+S vom 17.03.2011	-14,915 72,859

Baugrunduntersuchungen wurden durchgeführt.
Im Erdplanum stehen wenig durchlässige und wasserempfindliche Böden an.
Aus diesen Grund ist eine Tragschicht aus KG1 (Planumschutzschicht) mit seitlichen Versickerungsgräben (offen oder Rigole) geplant.

Index	Bemerkung / Änderung	Datum	Name
.	.	.	.
.	.	.	.
.	.	.	.
.	.	.	.
.	.	.	.

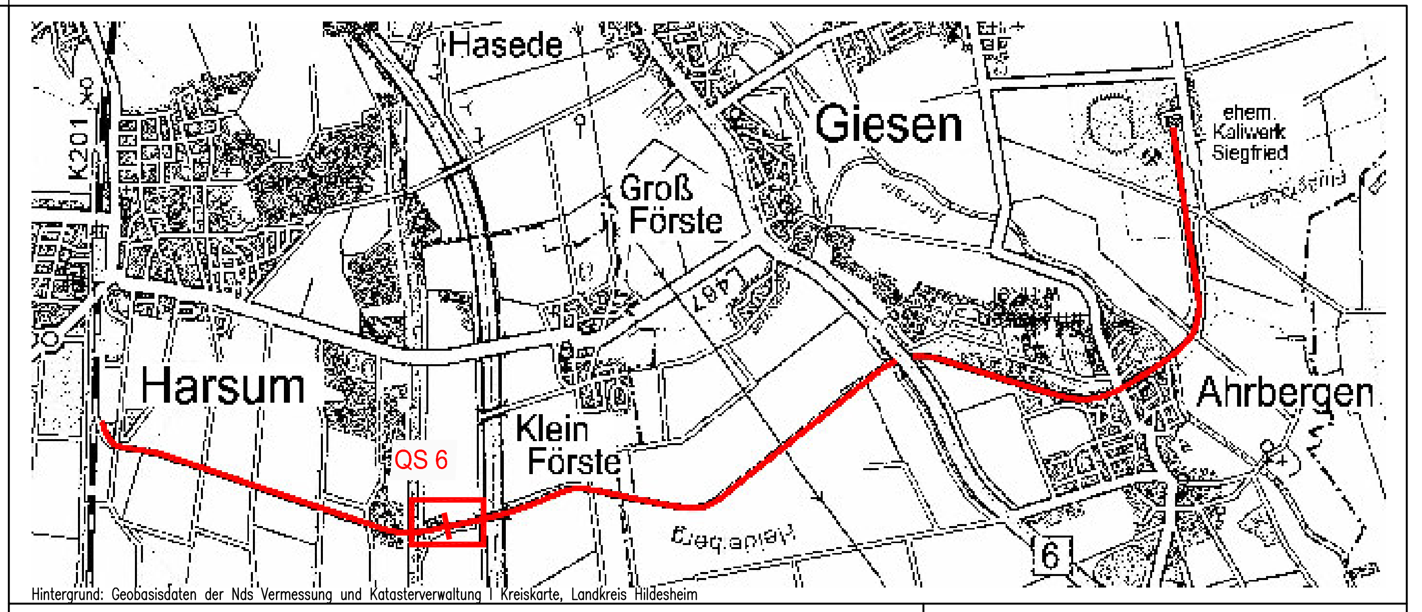

Bauvorhaben: Hartsalzwerk Siegfried-Giesen

Planungsstand: Bergrechtliches Planfeststellungsverfahren

Projektsteuerung: K+S KALI GmbH, Projektgruppe SG
Projektgruppe SG, Kardinal-Bertram-Straße 1, 31134 Hildesheim, Tel.: 05121/10299-0 Fax: 05121/10299-29
Datum/Unterschrift

Bauherr: K+S Aktiengesellschaft Kassel
Beauftragt: Projektgruppe SG, Kardinal-Bertram-Straße 1, 31134 Hildesheim, Tel.: 05121/10299-0 Fax: 05121/10299-29
Datum/Unterschrift

Projektplanung: Sehlhoff GmbH, www.sehlhoff.eu
Sehlhoff GmbH, Westhafenstraße 1, 13353 Berlin, Tel.: 030/39800937-0 Fax: 030/39800937-99
Datum/Unterschrift
ppa.

Plandarstellung: Reaktivierung Gleisanschluss Werk SG
Querschnitt 6, km 2,7+01,197

Unterlage: E-7_C-6
Blatt-Nr.: 6

	Datum	Name	Unterschrift
gezeichnet	31.01.2014	Staniek	
geprüft	31.01.2014	Hertzer	

Maßstab: 1:100
Zeichnungs-Nr.: SG_E7-C6_7786

Aufgestellt:
Kassel, Datum
K+S Aktiengesellschaft

Name, Funktion

\\SERVER-B1\Daten\Projekte\55059_04_Grubenanschlussbahn K+S\5_Planung\07_AutoCAD\LPH4\Querschnitte\QS6_0002701-1_2QP230_Strecke.dwg