3,6+41,051

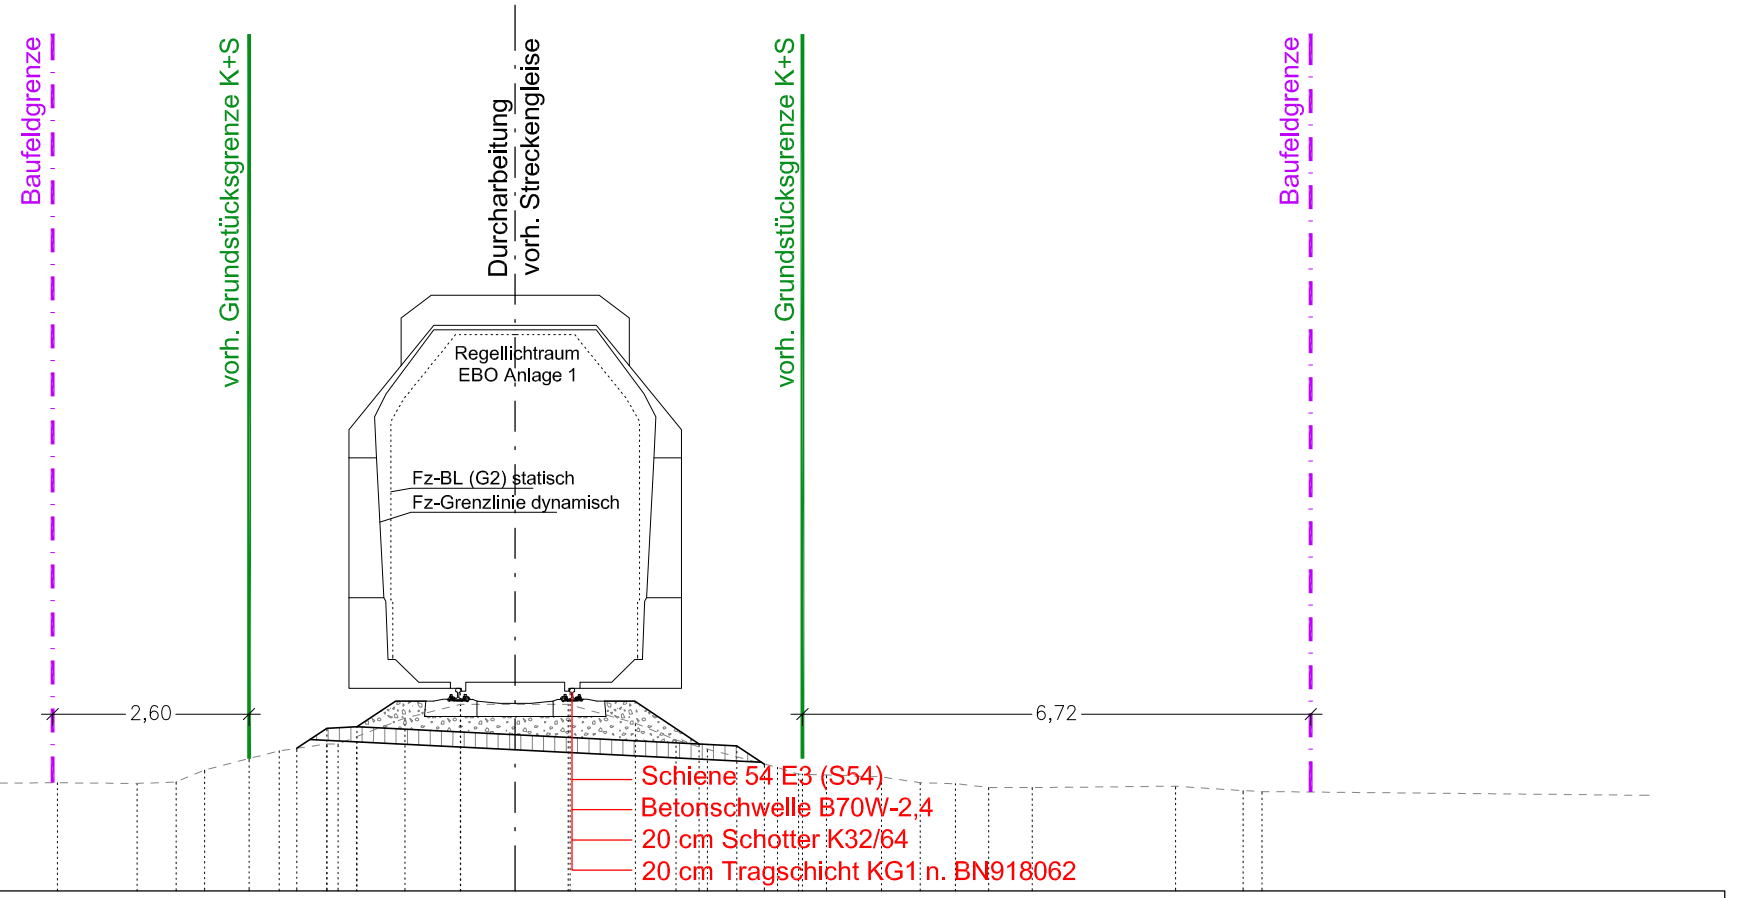

M = 1:100

NHN 71,00

geplante SOK	-0,728 73,679 0,728 73,679
Oberkante Planum (Tragschicht, Böschung)	-2,890 72,886 -2,493 73,150 -2,093 73,170 0,000 73,066 2,432 72,944 2,932 72,919 3,295 72,677
Gelände aus Vermessung 06.12.2013	-22,245 72,335 -18,051 72,357 -6,055 72,430 -5,001 72,421 -4,484 72,442 -4,110 72,597 -3,122 72,853 -2,489 72,842 -2,342 73,041 -2,098 73,042 -1,458 73,284 -0,722 73,468 -0,008 73,468 0,000 73,468 0,701 73,468 1,591 73,218 2,127 72,996 2,541 72,874 3,468 72,632 3,747 72,545 4,118 72,533 4,843 72,507 5,359 72,431 5,822 72,418 6,262 72,368 6,839 72,366 8,737 72,385 9,630 72,325 9,877 72,314
vorh. K+S-Grenzen lt. K+S vom 17.03.2011	-3,521 72,750 3,799 72,543

Baugrunduntersuchungen wurden durchgeführt.
Im Erdplanum stehen wenig durchlässige und wasserempfindliche Böden an.
Aus diesen Grund ist eine Tragschicht aus KG1 (Planumschutzschicht) mit seitlichen Versickerungsgräben (offen oder Rigole) geplant.

Index	Bemerkung / Änderung	Datum	Name
.	.	.	.
.	.	.	.
.	.	.	.
.	.	.	.
.	.	.	.

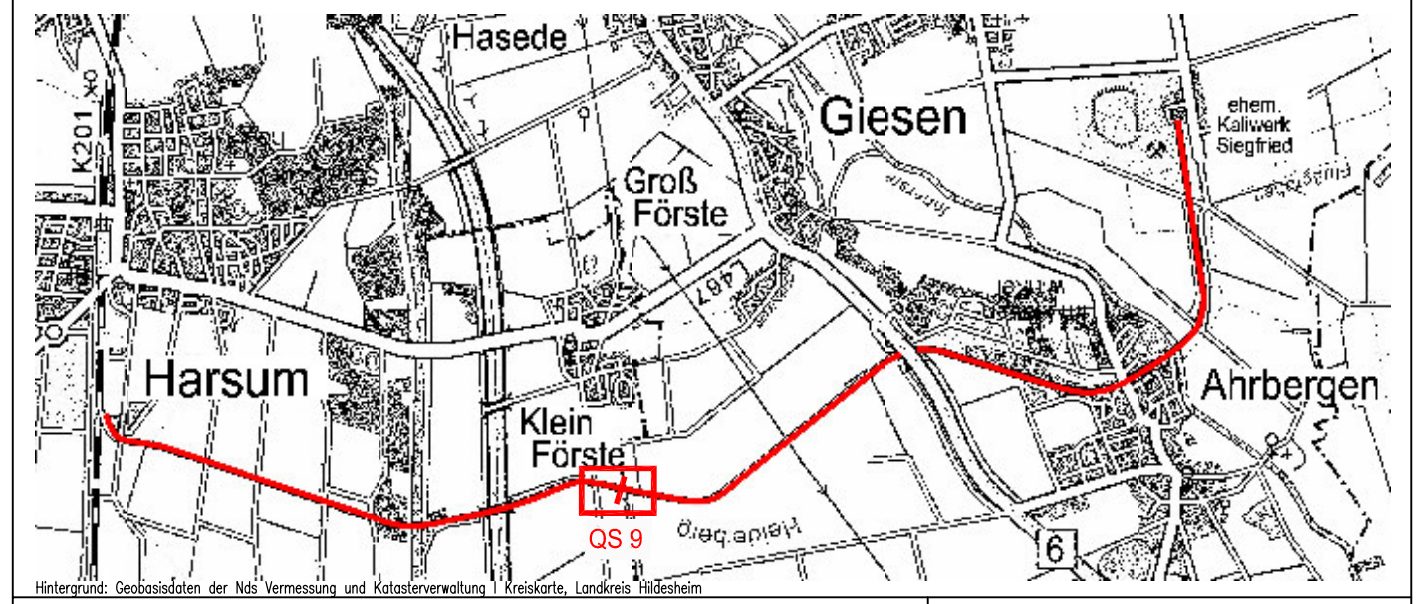

Bauvorhaben Hartsalzwerk Siegfried-Giesen	Planungsstand Bergrechtliches Planfeststellungsverfahren
Projektsteuerung K+S KALI GmbH Projektgruppe SG	Projektgruppe SG Kardinal-Bertram-Straße 1 31134 Hildesheim Tel.: 05121/10299-0 Fax: 05121/10299-29 Datum/Unterschrift
Bauherr K+S Aktiengesellschaft Kassel	Beauftragt: Projektgruppe SG Kardinal-Bertram-Straße 1 31134 Hildesheim Tel.: 05121/10299-0 Fax: 05121/10299-29 Datum/Unterschrift
Projektplanung Sehlhoff GmbH www.sehlhoff.eu	Sehlhoff GmbH Westhafenstraße 1 13353 Berlin Tel.: 030/39800937-0 Fax: 030/39800937-99 Datum/Unterschrift ppa.
Plandarstellung Reaktivierung Gleisanschluss Werk SG Querschnitt 9, km 3,6+41,051	Unterlage E-7_C-6 Blatt-Nr. 9

	Datum	Name	Unterschrift
gezeichnet	31.01.2014	Staniek	
geprüft	31.01.2014	Hertzer	

Maßstab 1:100	Zeichnungs-Nr. SG_E7-C6_7789
Aufgestellt: Kassel, Datum K+S Aktiengesellschaft Name, Funktion	

"Diese Zeichnung ist unser geistiges Eigentum. Sie darf gemäß §§1,2 und 11ff UrhG und §23 BGB ohne unsere schriftliche Genehmigung weder vervielfältigt und unbefugt verwertet, noch Dritten zur Einsicht überlassen oder in sonstiger Weise öffentlich mitgeteilt werden."