


Übergabebahnhof

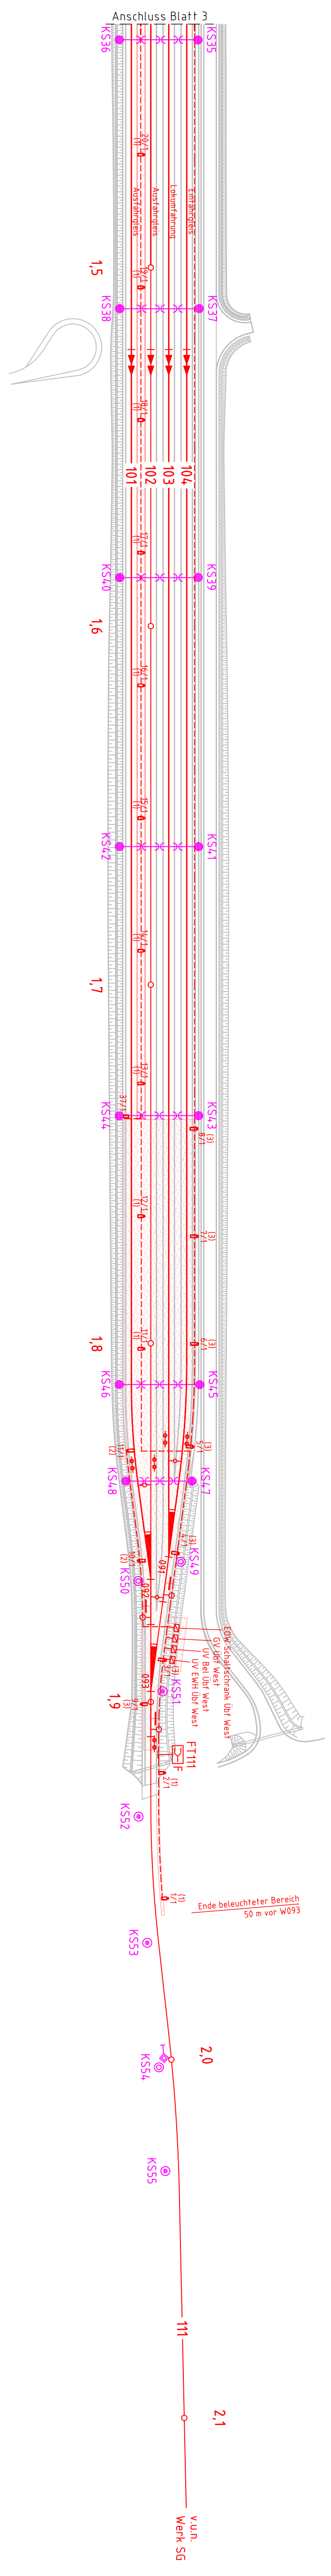

- Legende LSTI:**
- Hauptsignal
 - Vorschalt
 - Sperrsignal
 - Gleismagnet
 - Achszählpunkt
 - Gleissperre
 - Fahrwegstelltafel für EOW
 - Bedienung vom Führerhaus
- Legende Elektr. Anlagen:**
- Schaltkasten
 - Anschlusskasten EWH
 - Witterungssensorik
 - Mastleuchte bestückt mit 1 Leuchte
 - Mastleuchte LPH 10 175 W
 - Mastleuchte LPH 10 115 W
 - Mastleuchte LPH 10 115 W zu beleuchtender Bereich
- Legende Oberleitung:**
- Winkelmast
 - Flachmast
 - Betonabspannmast
 - Betontragmast
 - Isolator
 - Signal E16
- Darstellung nur zur Information!

Bauvorhaben
Hartsalzwerk Siegfried-Giesen

Planungsstand
Berechtigtes
Planfeststellungsverfahren

Projektsteuerung
K+S KALI GmbH
Projektgruppe SG

Beauftragt: Projektgruppe SG
Kardinal-Bertram-Strasse 1
31134 Hildesheim
Tel.: 05121/10299-0 Fax: 05121/10299-29
Datum/Unterschrift

Bauherr
K+S Aktiengesellschaft
Kassel

Projektplanung
DR. GRABAND & PARTNER GmbH
Im Auftrag von
SEHLHOF GMBH
INGENIEUR-ARCHITECTEN

DR. GRABAND & PARTNER GmbH
Budapester Str. 41
10787 Berlin
Tel.: 030/264837-0 Fax: 030/26497-98
Datum/Unterschrift

Plan darstellung
Reaktivierung Gleisanschluss Werk SG
- Lageplan Bahntechnische Ausrüstung -

Unterlage E-7_C9-4
Blatt-Nr. 4 von 4

Name	Unterschrift
Datum	27.01.2014
gezeichnet	ST
geprüft	GPJ
Datum	27.01.2014
geprüft	AK
Datum	27.01.2014

Maststab
1:1000
Zeichnungs-Nr.
SG-E7-C9_7754

Aufgestellt:
Kassel, Datum
K+S Aktiengesellschaft

Name, Funktion