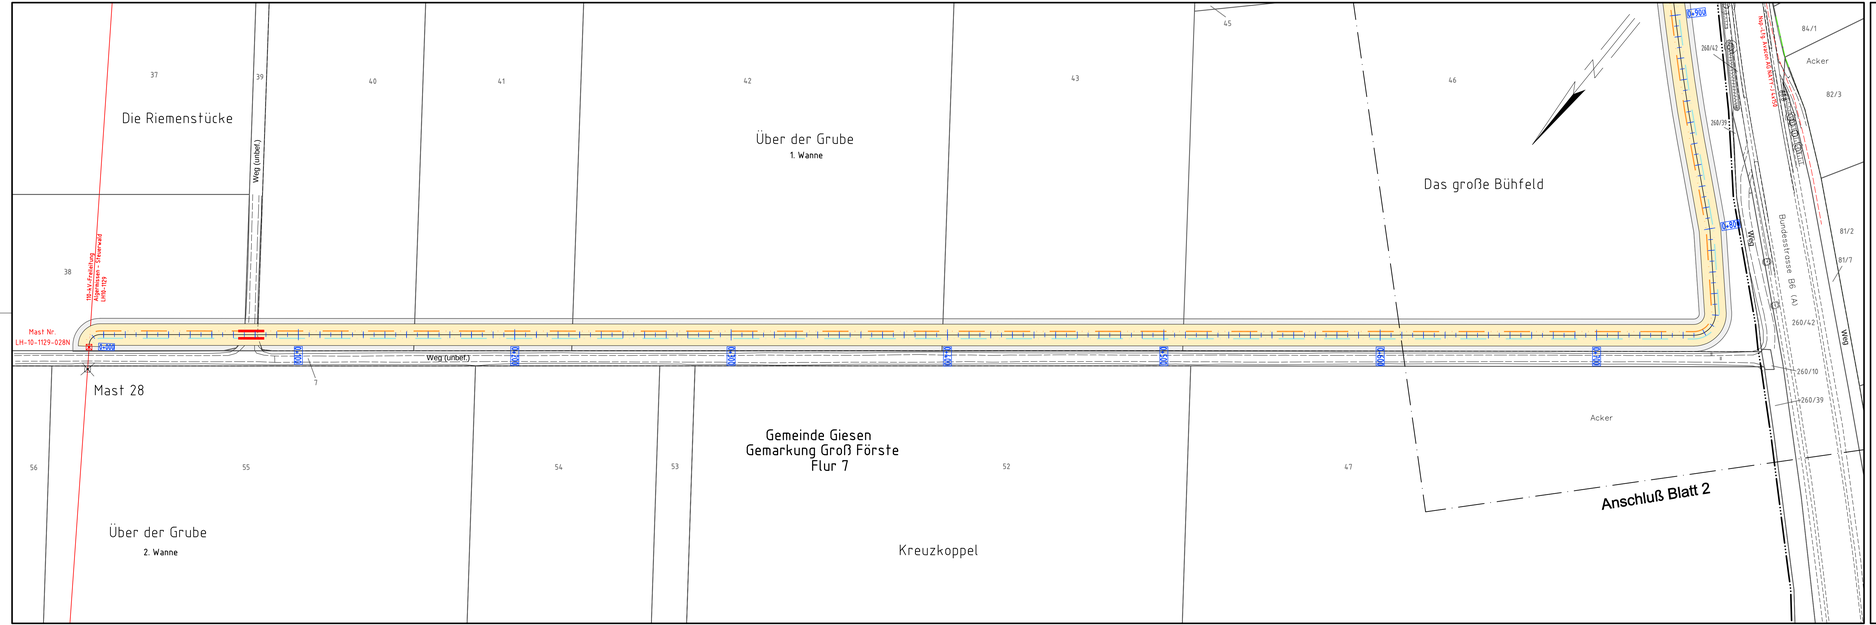

Legende

- System 1 110-kV-Leitung
- System 2 110-kV-Leitung
- HDD-Bohrung
- Schutzrohr
- neuer Maststandort
- Einzelbaum / Einzelgehölz entfällt

Gemeinde Giesen
- Abwasserfrtransportleitung

E.ON Netz
- 110kV-Freileitung
- Fernmelde-/Steuerkabel
- Energiekabel (Niederspannung)
- 20kV-Kabel
- Wasserleitung
- Gasleitung

Telekom/Kabel Deutschland
- Fernmeldekabel

Avacon
- Fernmelde-/Steuerkabel
- Energiekabel (Niederspannung)
- 20kV-Kabel
- Gasleitung

Wasserverband Peine
- Wasserleitung

Trasse

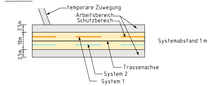

Regelquerschnitt (offene Verlegung)

110-kV-Kabelgraben (2 Systeme)

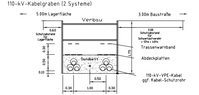

Bauvorhaben	Hartsalzwerk Siegfried-Giesen
Planungsstand	Bergrechtliches Planfeststellungsverfahren
Projektsteuerung	K+S KALI GmbH Projektgruppe SG Kardinal-Bertram-Straße 1 31134 Hildesheim Tel.: 05121/10299-0 Fax: 05121/10299-29
Datum/Unterschrift	
Bauherr	K+S Aktiengesellschaft Kassel Beauftragt: Projektgruppe SG Kardinal-Bertram-Straße 1 31134 Hildesheim Tel.: 05121/10299-0 Fax: 05121/10299-29
Datum/Unterschrift	
Projektplanung	e.on Netz GmbH Bernecker Str. 70 95448 Bayreuth SAG GmbH GmbH Zum Blauen See 5 31275 Lehrte Tel.: 05132/59920-14 Fax: 05132/59920-19
Datum/Unterschrift	
Plandarstellung	110-kV-Leitung Netzanschluß Hartsalzwerk Siegfried-Giesen - Lage- und Grunderwerbsplan -
Unterlage	E-8.3
Blatt-Nr.	1

	Datum	Name	Unterschrift
gezeichnet	02.06.2014	Schulze	
geprüft	02.06.2014	Othmer	
Maßstab	1:1000	Zeichnungs-Nr.	
Aufgestellt: Kassel, Datum K+S Aktiengesellschaft Name, Funktion			