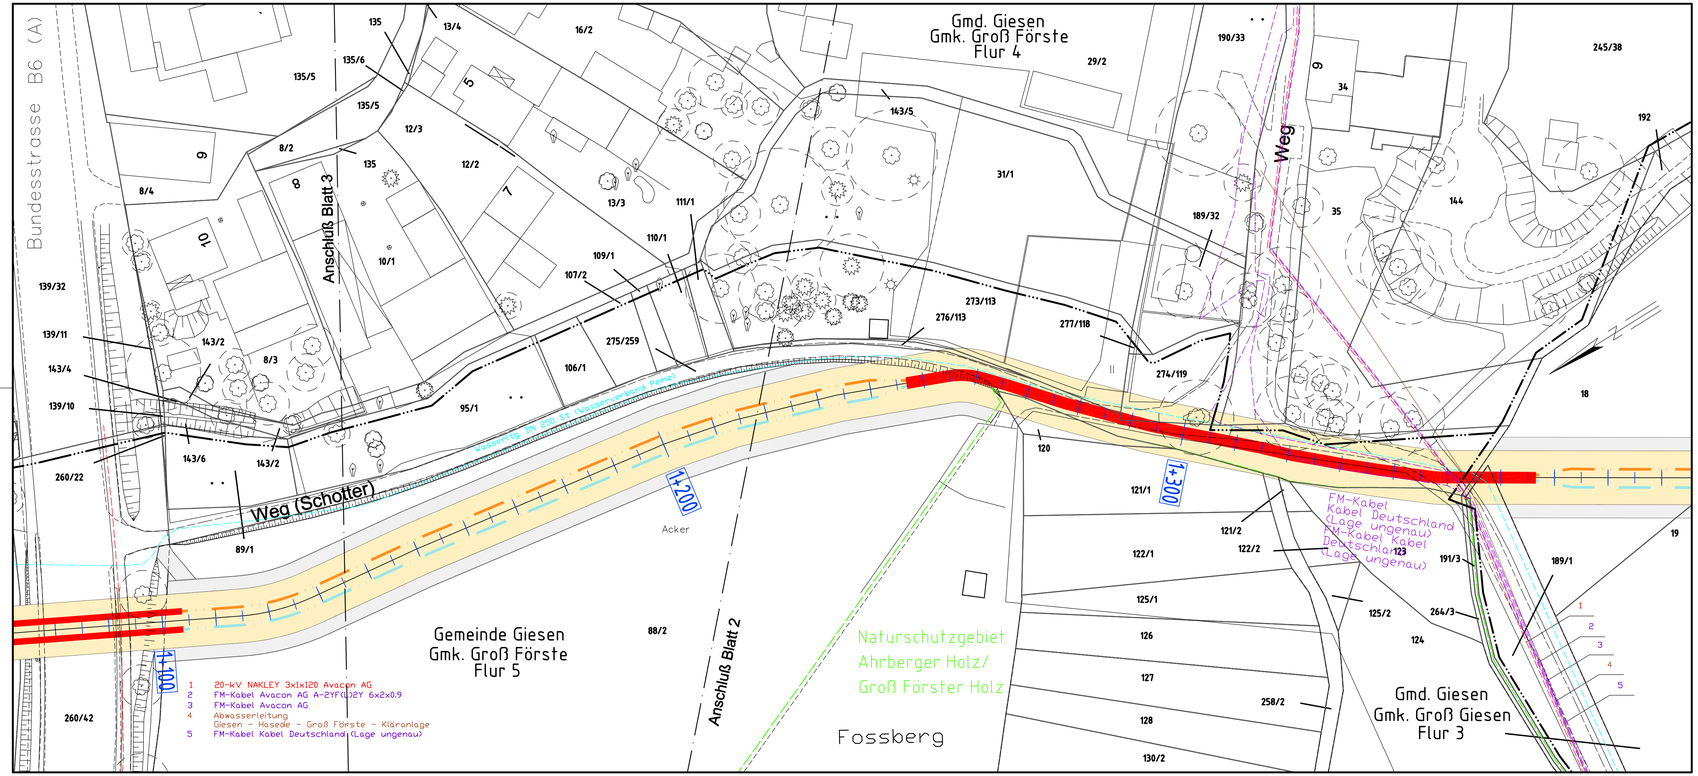

Legende

- System 1 110-kV-Leitung
- System 2 110-kV-Leitung
- HDD-Bohrung
- Schutzrohr
- neuer Maststandort
- Einzelbaum / Einzelgehölz entfällt

Gemeinde Giesen
- A — Abwassertransportleitung

E.ON Netz
- 110kV — 110kV-Freileitung
- F — Fernmelde-/Steuerkabel
- E — Energiekabel (Niederspannung)
- 20kV — 20kV-Kabel
- W — Wasserleitung
- G — Gasleitung

Telekom/Kabel Deutschland
- F — Fernmeldekabel

Avacon
- F — Fernmelde-/Steuerkabel
- E — Energiekabel (Niederspannung)
- 20kV — 20kV-Kabel
- G — Gasleitung

Wasserverband Peine
- W — Wasserleitung

Trasse

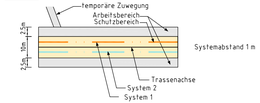

Regelquerschnitt (offene Verlegung)

110-kV-Kabelgraben (2 Systeme)

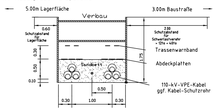

Bauvorhaben	Hartsalzwerk Siegfried-Giesen
Planungsstand	Bergrechtliches Planfeststellungsverfahren
Projektsteuerung	K+S KALI GmbH Projektgruppe SG Projektgruppe SG Kardinal-Bertram-Straße 1 31134 Hildesheim Tel.: 05121/10299-0 Fax: 05121/10299-29
Datum/Unterschrift	
Bauherr	K+S Aktiengesellschaft Kassel Beauftragt: Projektgruppe SG Kardinal-Bertram-Straße 1 31134 Hildesheim Tel.: 05121/10299-0 Fax: 05121/10299-29
Datum/Unterschrift	
Projektplanung	e.on Netz GmbH Bernecker Str. 70 95448 Bayreuth SAG GmbH Gmbh Zum Blauen See 5 31275 Lehrte Tel.: 05132/59920-14 Fax: 05132/59920-19
Datum/Unterschrift	
Plandarstellung	110-kV-Leitung Netzanschluß Hartsalzwerk Siegfried-Giesen - Lage- und Grunderwerbsplan
Unterlage	E-8.3
Blatt-Nr.	2a

	Datum	Name	Unterschrift
gezeichnet	03.06.2014	Schulze	
geprüft	03.06.2016	Othmer	
Maßstab	1:500	Zeichnungs-Nr.	
Aufgestellt: Kassel, Datum K+S Aktiengesellschaft Name, Funktion			