


# Regelquerschnitt Baustelleneinrichtung

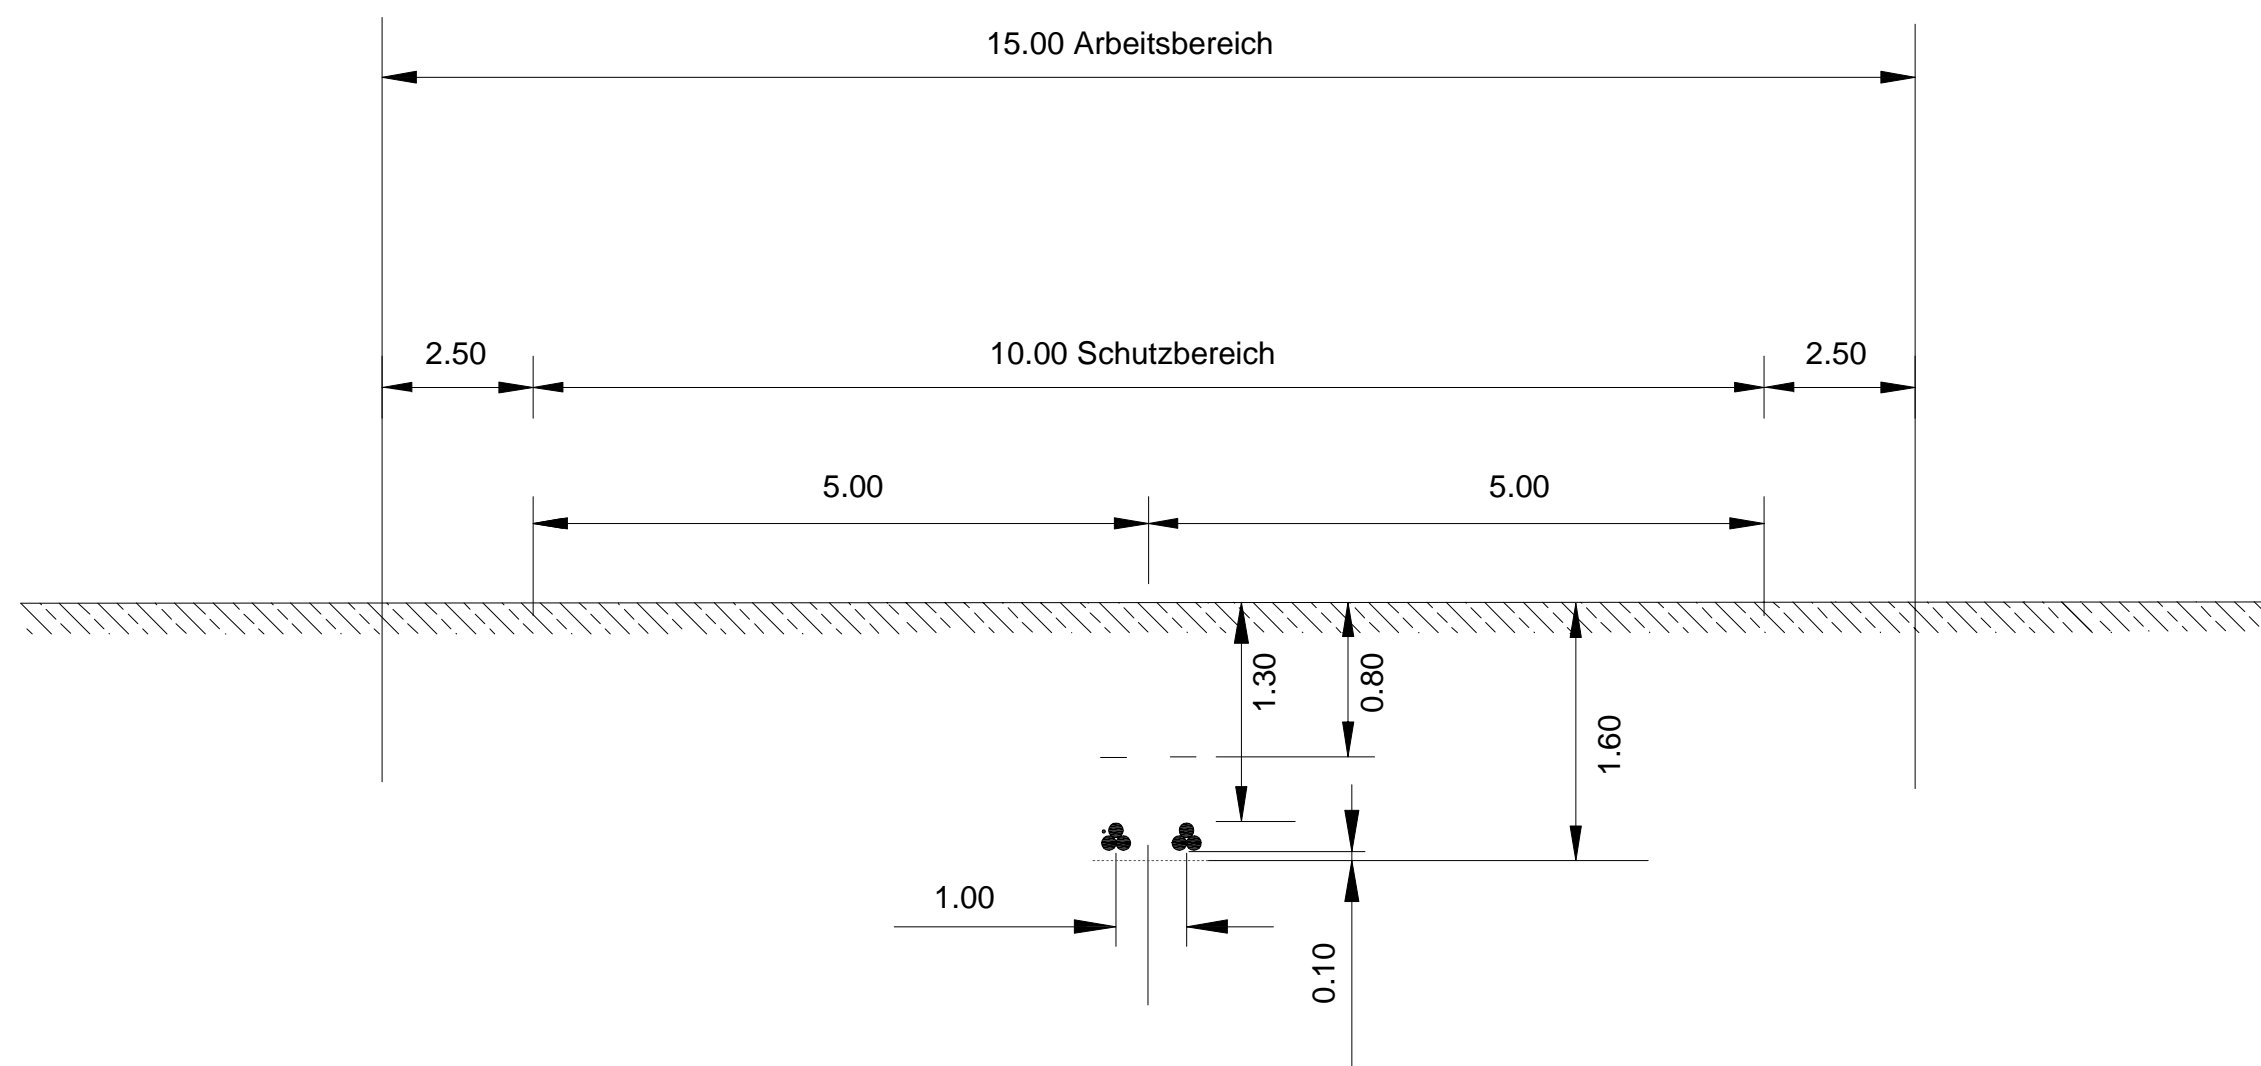

Bauvorhaben <b>Hartsalzwerk Siegfried-Giesen</b>		Planungsstand <b>Bergrechtliches Planfeststellungsverfahren</b>	
Projektsteuerung  <b>K+S KALI GmbH Projektgruppe SG</b>		Projektgruppe SG Kardinal-Bertram-Straße 1 31134 Hildesheim Tel.: 05121/10299-0 Fax: 05121/10299-29 Datum/Unterschrift	
Bauherr  <b>K+S Aktiengesellschaft Kassel</b>		Beauftragt: Projektgruppe SG Kardinal-Bertram-Straße 1 31134 Hildesheim Tel.: 05121/10299-0 Fax: 05121/10299-29 Datum/Unterschrift	
Projektplanung  		e.on Netz GmbH Bemecker Str. 70 95448 Bayreuth	SAG GmbH GmbH Zum Blauen See 5 31275 Lehrte Tel.: 05132/59920-14 Fax: 05132/59920-19 Datum/Unterschrift
Plandarstellung <b>110-kV-Leitung Netzanschluß Hartsalzwerk Siegfried-Giesen Regelquerschnitt Baustelleneinrichtung</b>		Unterlage <b>E-8.4.2.1</b> Blatt-Nr. <b>1</b>	
	Datum	Name	Unterschrift
gezeichnet	03.06.2014	Schulze	
geprüft	03.06.2014	Othmer	
Maßstab	<b>ohne</b>		
Aufgestellt: Kassel, Datum K+S Aktiengesellschaft			
Name, Funktion			