


Regelquerschnitt 110-kV-Kabelgraben (2 Systeme bei offener Verlegung)

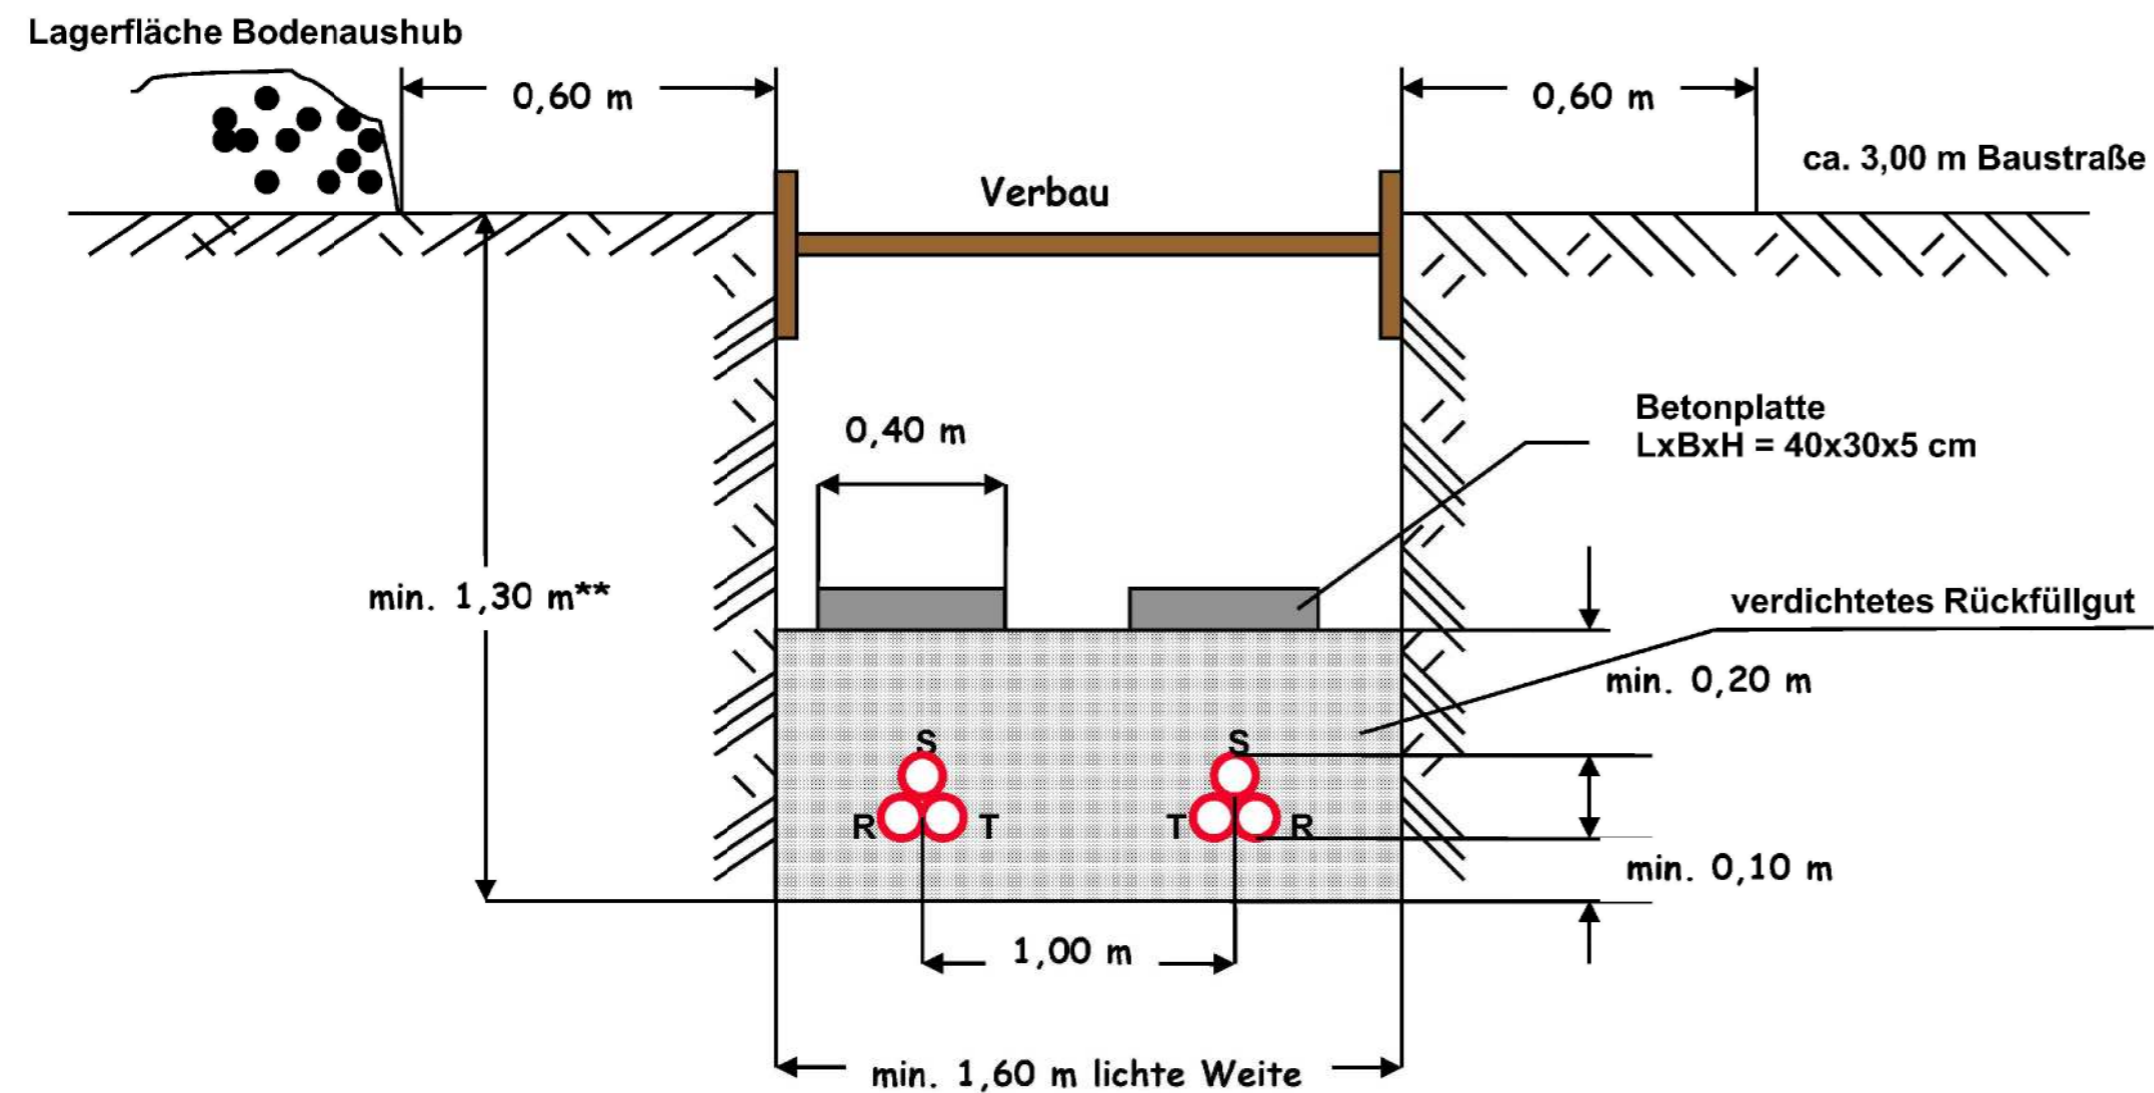

** Verlegetiefe kann bei Kreuzungen abweichen

Bauvorhaben Hartsalzwerk Siegfried-Giesen		Planungsstand Bergrechtliches Planfeststellungsverfahren	
Projektsteuerung  K+S KALI GmbH Projektgruppe SG		Projektgruppe SG Kardinal-Bertram-Straße 1 31134 Hildesheim Tel.: 05121/10299-0 Fax: 05121/10299-29 Datum/Unterschrift	
Bauherr  K+S Aktiengesellschaft Kassel		Beauftragt: Projektgruppe SG Kardinal-Bertram-Straße 1 31134 Hildesheim Tel.: 05121/10299-0 Fax: 05121/10299-29 Datum/Unterschrift	
Projektplanung  		e.on Netz GmbH Bemecker Str. 70 95448 Bayreuth SAG GmbH GmbH Zum Blauen See 5 31275 Lehrte Tel.: 05132/59920-14 Fax: 05132/59920-19 Datum/Unterschrift	
Plandarstellung 110-kV-Leitung Netzanschluß Hartsalzwerk Siegfried-Giesen Regelquerschnitt Kabelgraben		Unterlage E-8.4.2.2 Blatt-Nr. 1	
	Datum	Name	Unterschrift
gezeichnet	03.06.2014	Schulze	
geprüft	03.06.2014	Othmer	
Maßstab	ohne		Zeichnungs-Nr.
Aufgestellt: Kassel, Datum K+S Aktiengesellschaft			
Name, Funktion			