


Regelquerschnitt offene Bauweise ohne Verbau

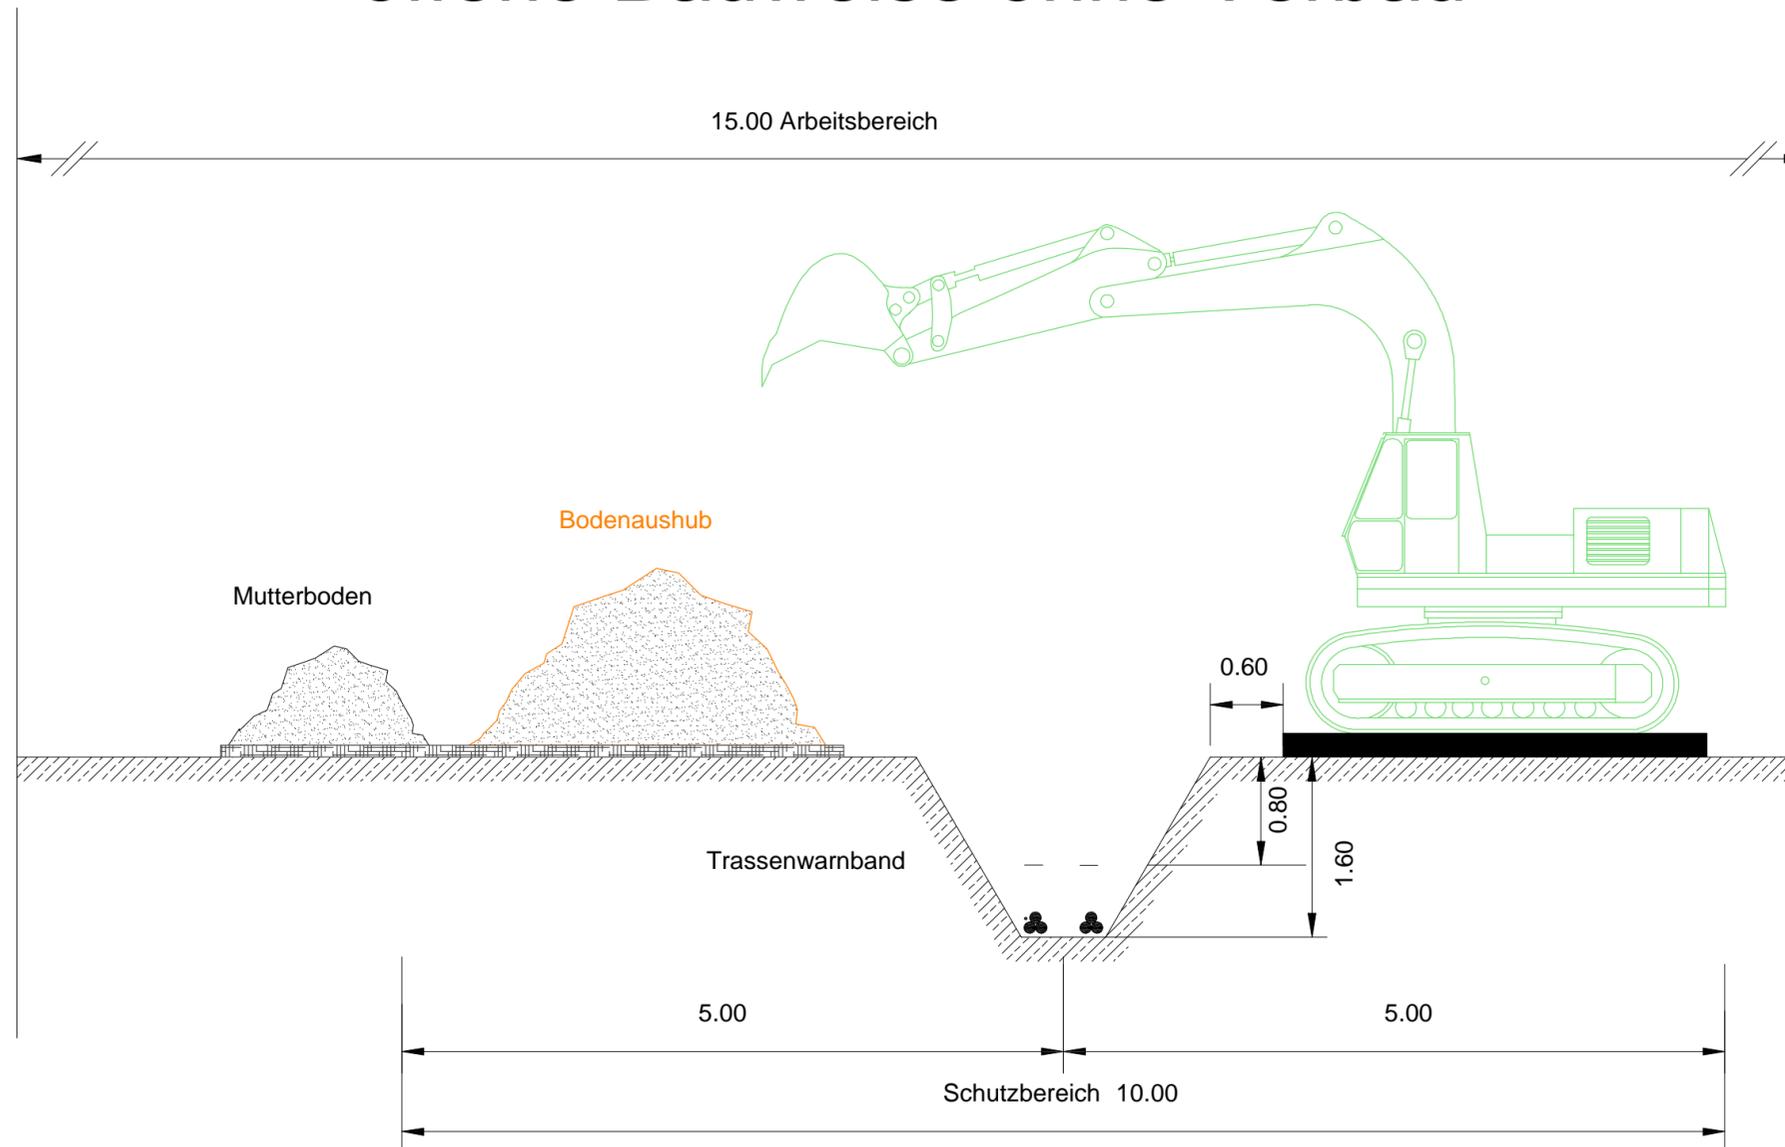

Bauvorhaben Hartsalzwerk Siegfried-Giesen		Planungsstand Bergrechtliches Planfeststellungsverfahren	
Projektsteuerung  K+S KALI GmbH Projektgruppe SG		Projektgruppe SG Kardinal-Bertram-Straße 1 31134 Hildesheim Tel.: 05121/10299-0 Fax: 05121/10299-29	
Bauherr  K+S Aktiengesellschaft Kassel		Beauftragt: Projektgruppe SG Kardinal-Bertram-Straße 1 31134 Hildesheim Tel.: 05121/10299-0 Fax: 05121/10299-29	
Projektplanung  		e.on Netz GmbH Bemecker Str. 70 95448 Bayreuth	SAG GmbH GmbH Zum Blauen See 5 31275 Lehrte Tel.: 05132/59920-14 Fax: 05132/59920-19
Plandarstellung 110-kV-Leitung Netzanschluß Hartsalzwerk Siegfried-Giesen Regelquerschnitt offene Bauweise		Unterlage E-8.4.2.3 Blatt-Nr. 1	
	Datum	Name	Unterschrift
gezeichnet	03.06.2014	Schulze	
geprüft	03.06.2014	Othmer	
Maßstab	ohne		Zeichnungs-Nr.
Aufgestellt: Kassel, Datum K+S Aktiengesellschaft			
Name, Funktion			