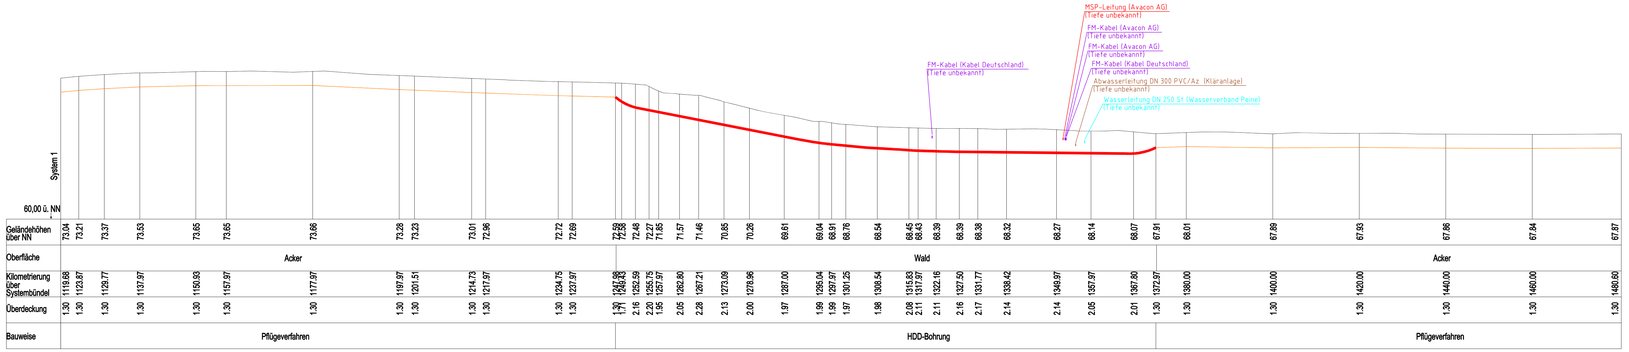

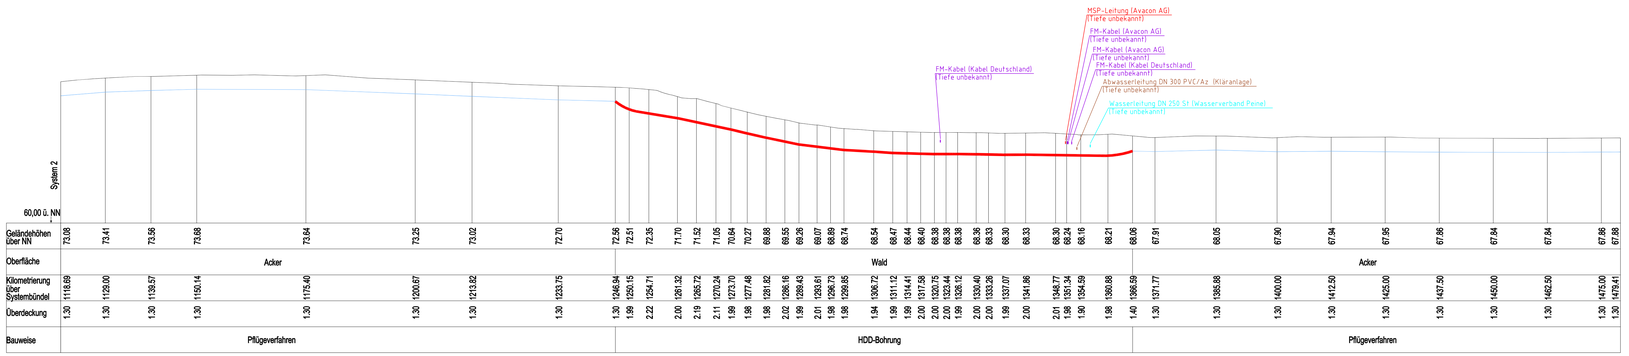

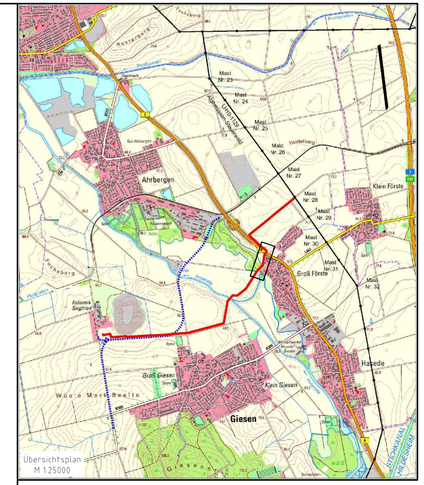

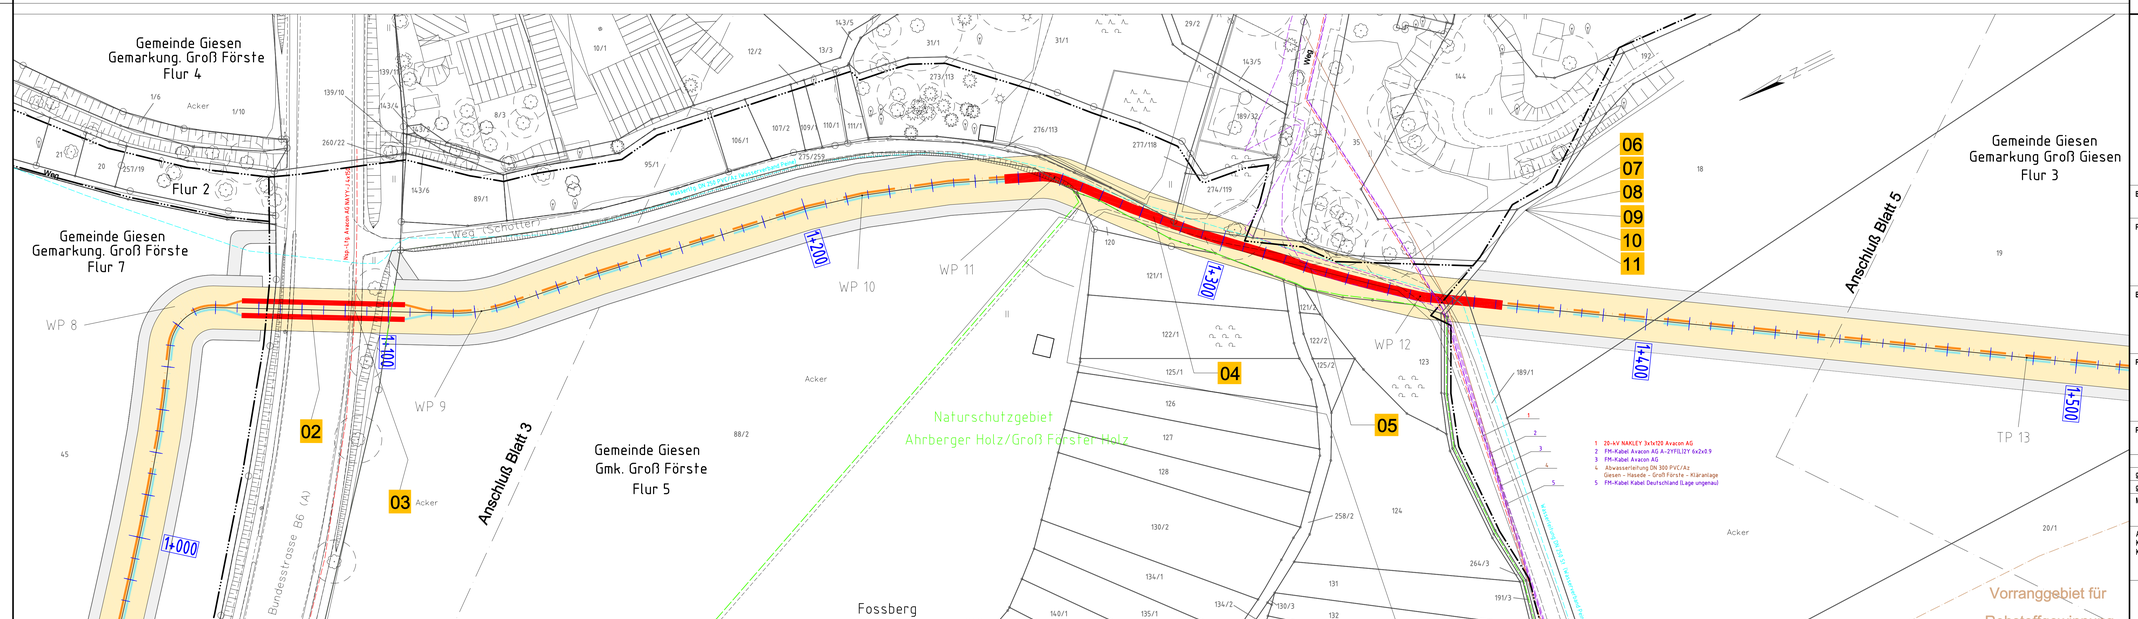

Legende

- System 1 110-kV-Leitung
- System 2 110-kV-Leitung
- HDD-Bohrung
- Schutzrohr
- neuer Maststandort
- Einzelbaum / Einzelgehölz entfällt

Gemeinde Giesen

- Abwassertransportleitung

E.ON Netz

- 110kV — 110kV-Freileitung
- Fernmelde-/Steuerkabel
- Energiekabel (Niederspannung)
- 20kV — 20kV-Kabel
- Gasleitung

Telekom/Kabel Deutschland

- Fernmeldekabel

Avacon

- Fernmelde-/Steuerkabel
- Energiekabel (Niederspannung)
- 20kV — 20kV-Kabel
- Gasleitung

Wasserverband Peine

- Wasserleitung

WP Winkelpunkt
TP Trassenpunkt
01 Kreuzungsnummer

Trasse

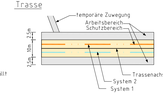

Regelquerschnitt (offene Verlegung)
110-kV-Kabelgraben 12 Systeme!

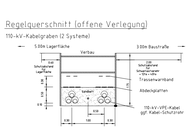

Bauvorhaben	Hartsalzwerk Siegfried-Giesen
Planungsstand	Bergrechtliches Planfeststellungsverfahren
Projektsteuerung	K+S KALI GmbH Projektgruppe SG Projektgruppe SG Kardinal-Bertram-Straße 1 31134 Hildesheim Tel.: 05121/10299-0 Fax: 05121/10299-29 Datum/Unterschrift
Bauherr	K+S Aktiengesellschaft Kassel Beauftragt: Projektgruppe SG Kardinal-Bertram-Straße 1 31134 Hildesheim Tel.: 05121/10299-0 Fax: 05121/10299-29 Datum/Unterschrift
Projektplanung	e.on Netz GmbH Bernecker Str. 70 95448 Bayreuth SAG GmbH Gmbh Zum Blauen See 5 31275 Lehrte Tel.: 05132/59920-14 Fax: 05132/59920-19 Datum/Unterschrift
Plandarstellung	110-kV-Leitung Netzanschluß Hartsalzwerk Siegfried-Giesen - Profilplan -
Unterlage	E-8.5
Blatt-Nr.	4

	Datum	Name	Unterschrift
gezeichnet	28.05.2014	Schulze	
geprüft	28.05.2014	Oltmer	

Maßstab 1:500 / 1:200

Zeichnungs-Nr.

Aufgestellt:
Kassel, Datum
K+S Aktiengesellschaft

Name, Funktion