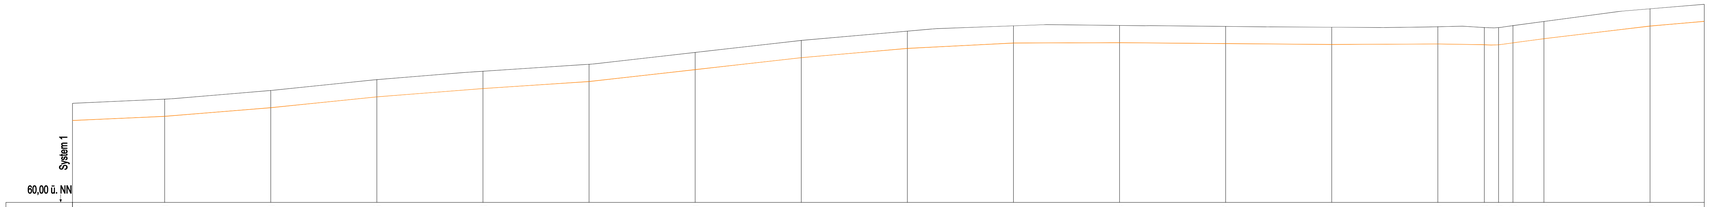

Geländehöhen über NN	67.47	67.79	68.43	69.25	69.88	70.41	71.30	72.21	72.91	73.31	73.34	73.27	73.21	73.24	73.18	73.18	73.33	73.64	74.59	74.93		
Oberfläche	Acker																					
Kilometrierung über Systembündel	1922.62	1940.00	1960.00	1980.00	2000.00	2020.00	2040.00	2060.00	2080.00	2100.00	2120.00	2140.00	2160.00	2180.00	2188.77	2191.46	2194.16	2200.00	2220.00	2230.22		
Überdeckung	1.30	1.30	1.30	1.30	1.30	1.30	1.30	1.30	1.30	1.30	1.30	1.30	1.30	1.30	1.30	1.30	1.30	1.30	1.30	1.30		
Bauweise	Pflügeverfahren																					

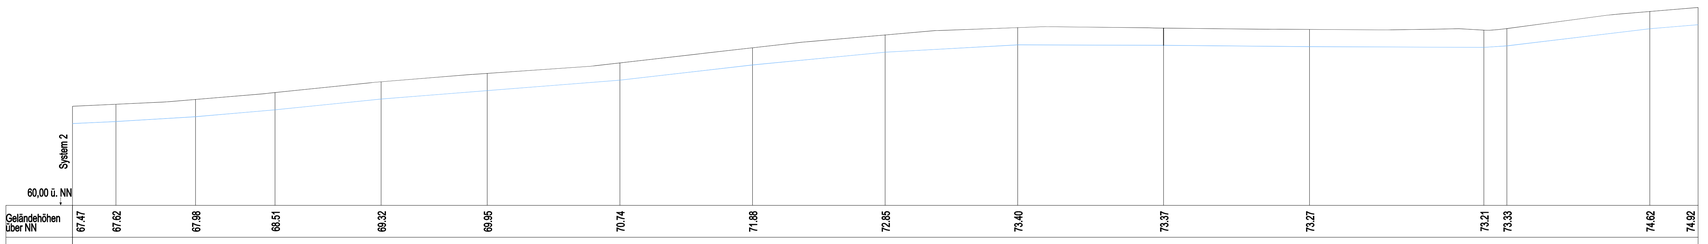

Geländehöhen über NN	67.47	67.62	67.98	68.51	69.32	69.95	70.74	71.88	72.85	73.40	73.37	73.27	73.21	73.33	74.62	74.92						
Oberfläche	Acker																					
Kilometrierung über Systembündel	1921.81	1930.00	1945.00	1960.00	1980.00	2000.00	2025.00	2050.00	2075.00	2100.00	2127.50	2155.00	2187.87	2192.20	2219.15	2228.26						
Überdeckung	1.30	1.30	1.30	1.30	1.30	1.30	1.30	1.30	1.30	1.30	1.30	1.30	1.30	1.30	1.30	1.30						
Bauweise	Pflügeverfahren																					

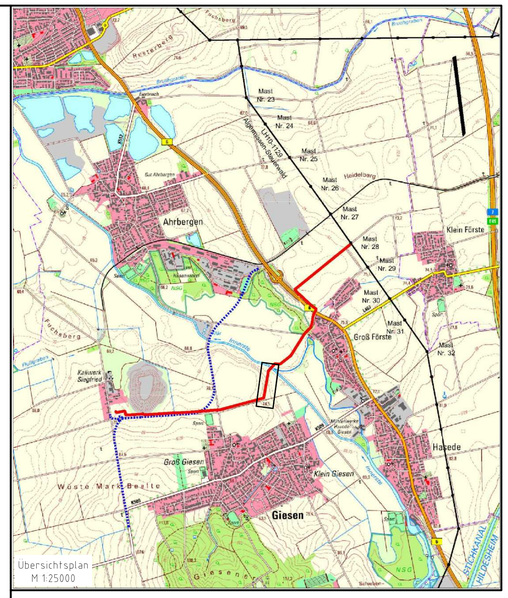

Legende

- System 1 110-kV-Leitung
- System 2 110-kV-Leitung
- HDD-Bohrung
- Schutzrohr
- neuer Maststandort
- Einzelbaum / Einzelgehölz entfällt

Gemeinde Giesen
- A — Abwasserfransportleitung

E.ON Netz
- 110kV — 110kV-Freileitung
- L — Fernmelde-/Steuerkabel
- 20kV — Energiekabel (Niederspannung)
- K — 20kV-Kabel
- G — Wasserleitung, Gasleitung

Telekom/Kabel Deutschland
- Fernmeldekabel

Avacon
- L — Fernmelde-/Steuerkabel
- 20kV — Energiekabel (Niederspannung)
- K — 20kV-Kabel
- G — Gasleitung

Wasserverband Peine
- W — Wasserleitung

- WP — Winkelpunkt
- TP — Trassenpunkt

01 — Kreuzungsnummer

Trasse

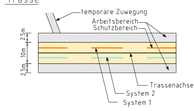

Regelquerschnitt (offene Verlegung)

110-kV-Kabelgraben (2 Systeme)

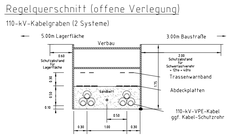

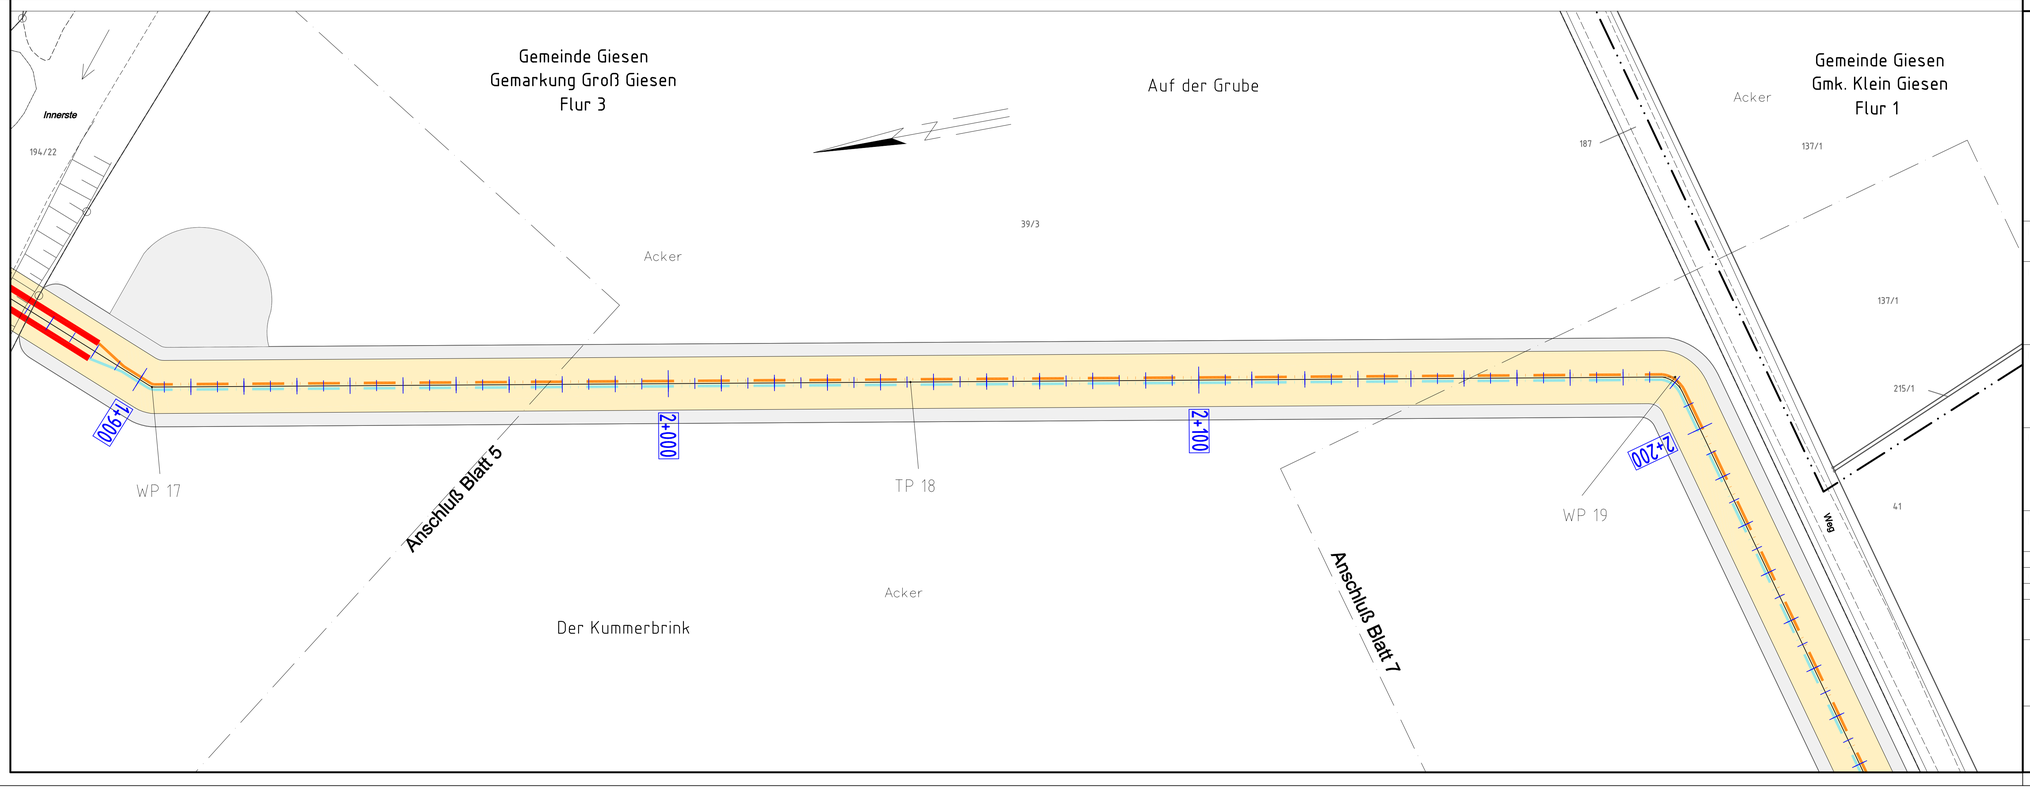

Bauvorhaben	Hartsalzwerk Siegfried-Giesen
Planungsstand	Bergrechtliches Planfeststellungsverfahren
Projektsteuerung	K+S KALI GmbH Projektgruppe SG Projektgruppe SG Kardinal-Bertram-Straße 1 31134 Hildesheim Tel.: 05121/10299-0 Fax: 05121/10299-29 Datum/Unterschrift
Bauherr	K+S Aktiengesellschaft Kassel Beauftragt: Projektgruppe SG Kardinal-Bertram-Straße 1 31134 Hildesheim Tel.: 05121/10299-0 Fax: 05121/10299-29 Datum/Unterschrift
Projektplanung	e.on Netz GmbH Bernecker Str. 70 95448 Bayreuth SAG GmbH Zum Blauen See 5 31275 Lehrte Tel.: 05132/59920-14 Fax: 05132/59920-19 Datum/Unterschrift
Plandarstellung	110-kV-Leitung Netzanschluß Hartsalzwerk Siegfried-Giesen - Profilplan - Unterlage E-8.5 Blatt-Nr. 6

	Datum	Name	Unterschrift
gezeichnet	02.06.2014	Schulze	
geprüft	02.06.2014	Othmer	
Maßstab	1:500 / 1:200	Zeichnungs-Nr.	

Aufgestellt:
Kassel, Datum
K+S Aktiengesellschaft

Name, Funktion