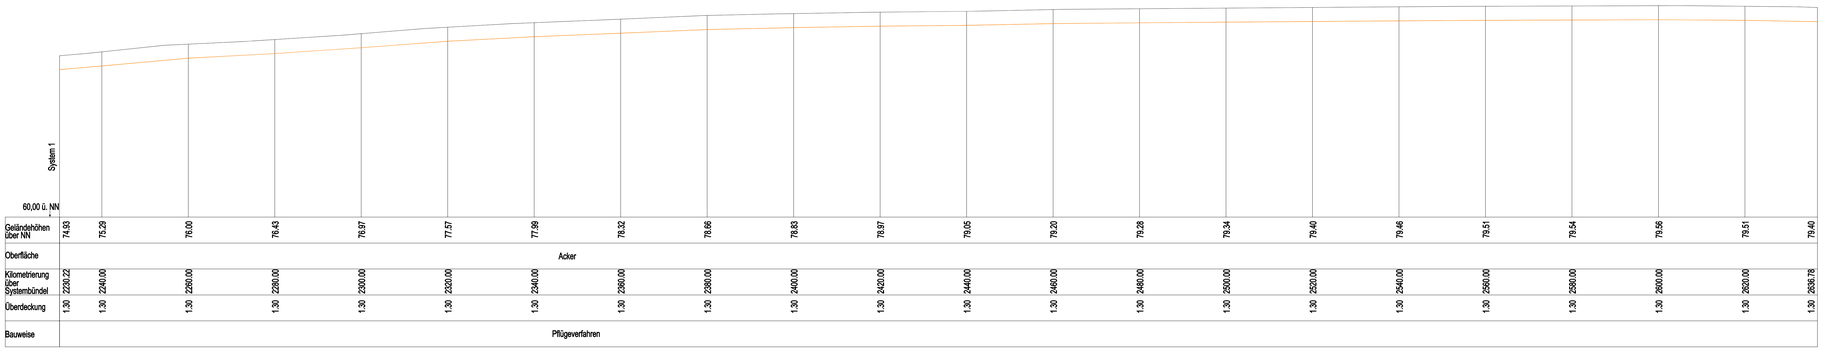

Geländehöhen über NN	74,93	75,29	76,00	76,43	76,97	77,57	77,99	78,32	78,66	78,83	78,97	79,05	79,20	79,28	79,34	79,40	79,46	79,51	79,54	79,56	79,51	79,40		
Oberfläche	Acker																							
Kilometrierung über Systembündel	2230,22	2240,00	2250,00	2260,00	2300,00	2320,00	2340,00	2360,00	2380,00	2400,00	2420,00	2440,00	2460,00	2480,00	2500,00	2520,00	2540,00	2560,00	2580,00	2600,00	2620,00	2636,78		
Überdeckung	1,30	1,30	1,30	1,30	1,30	1,30	1,30	1,30	1,30	1,30	1,30	1,30	1,30	1,30	1,30	1,30	1,30	1,30	1,30	1,30	1,30	1,30		
Bauweise	Pflügeverfahren																							

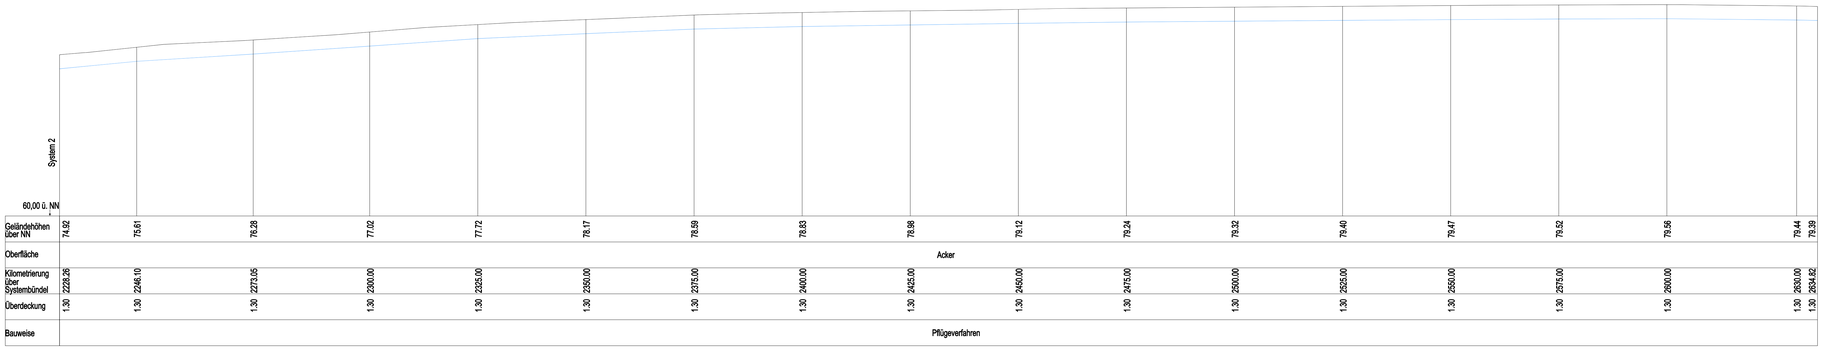

Geländehöhen über NN	74,92	75,61	76,28	77,02	77,72	78,17	78,59	78,83	78,98	79,12	79,24	79,32	79,40	79,47	79,52	79,56	79,44	79,39						
Oberfläche	Acker																							
Kilometrierung über Systembündel	2228,26	2246,10	2273,05	2300,00	2325,00	2350,00	2375,00	2400,00	2425,00	2450,00	2475,00	2500,00	2525,00	2550,00	2575,00	2600,00	2630,00	2634,82						
Überdeckung	1,30	1,30	1,30	1,30	1,30	1,30	1,30	1,30	1,30	1,30	1,30	1,30	1,30	1,30	1,30	1,30	1,30	1,30						
Bauweise	Pflügeverfahren																							

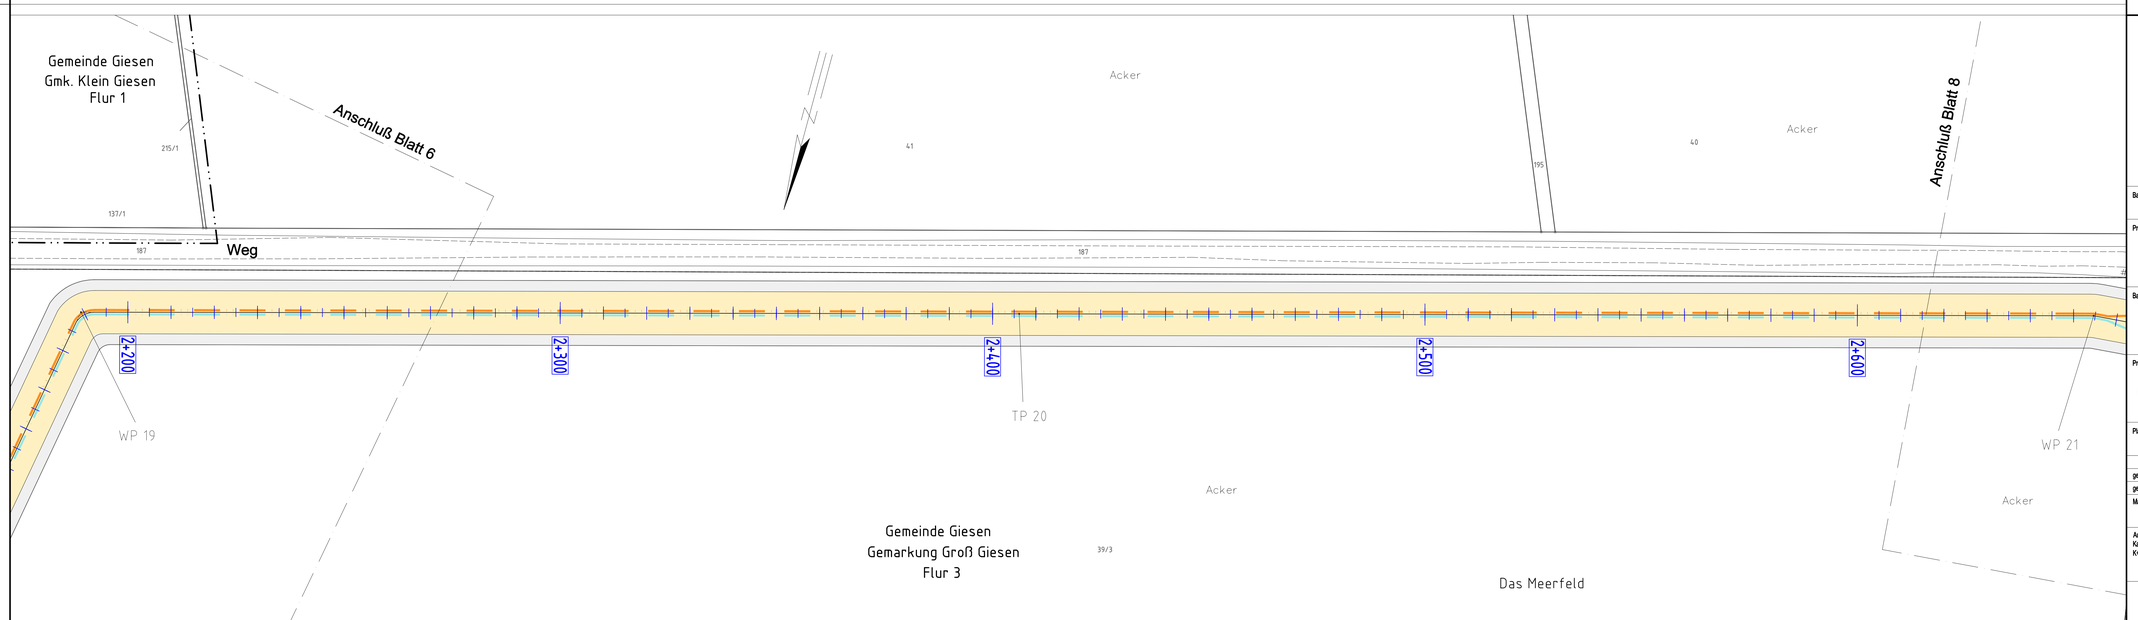

Legende

- System 1 110-kV-Leitung
- System 2 110-kV-Leitung
- HDD-Bohrung
- Schutzrohr
- neuer Maststandort
- Einzelbaum / Einzelgehölz entfällt

Gemeinde Giesen
- Abwassertransportleitung

E.ON Netz
- 110kV — 110-kV-Freileitung
- Fernmelde-/Steuerkabel
- Energiekabel (Niederspannung)
- 20kV — 20kV-Kabel
- Wasserleitung
- Gasleitung

Telekom/Kabel Deutschland
- Fernmeldekabel

Avacon
- Fernmelde-/Steuerkabel
- Energiekabel (Niederspannung)
- 20kV — 20kV-Kabel
- Gasleitung

Wasserverband Peine
- Wasserleitung

- WP — Winkelpunkt
- TP — Trassenpunkt
- 01 — Kreuzungsnummer

Trasse

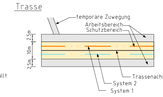

Regelquerschnitt (offene Verlegung)

110-kV-Kabelgraben (2 Systeme)

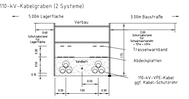

Bauvorhaben	Hartsalzwerk Siegfried-Giesen	Planungsstand	Bergrechtliches Planfeststellungsverfahren
Projektsteuerung	K+S KALI GmbH Projektgruppe SG	Projektgruppe SG Kardinal-Bertram-Straße 1 31134 Hildesheim Tel.: 05121/10299-0 Fax: 05121/10299-29	Datum/Unterschrift
Bauherr	K+S Aktiengesellschaft Kassel	Beauftragt: Projektgruppe SG Kardinal-Bertram-Straße 1 31134 Hildesheim Tel.: 05121/10299-0 Fax: 05121/10299-29	Datum/Unterschrift
Projektplanung	e.on Netz GmbH Bernecker Str. 70 95448 Bayreuth SAG GmbH GmbH Zum Blauen See 5 31275 Lehrte Tel.: 05132/59920-14 Fax: 05132/59920-19		Datum/Unterschrift
Plandarstellung	110-kV-Leitung Netzanschluß Hartsalzwerk Siegfried-Giesen - Profilplan -	Unterlage E-8.5 Blatt-Nr. 7	

	Datum	Name	Unterschrift
gezeichnet	02.06.2014	Schulze	
geprüft	02.06.2014	Ohmer	
Maßstab	1:500 / 1:200	Zeichnungs-Nr.	

Aufgestellt:
Kassel, Datum
K+S Aktiengesellschaft

Name, Funktion