

Legende

- System 1 110-kV-Leitung
- System 2 110-kV-Leitung
- HDD-Bohrung
- Schutzrohr
- neuer Maststandort
- Einzelbaum / Einzelgeholz entfällt


Trasse

Regelquerschnitt (offene Verlegung)

Gemeinde Giesen

- Abwassertransportleitung
- E.ON Netz
 - 110kV Freileitung
 - Fernmelde-/Steuerkabel
 - Energiekabel (Niederspannung)
 - 20kV-Kabel
 - Wasserleitung
 - Gasleitung
- Telekom/Kabel Deutschland
 - Fernmeldekabel
- Avacron
 - Fernmelde-/Steuerkabel
 - Energiekabel (Niederspannung)
 - 20kV-Kabel
 - Gasleitung
- Wasserverband Peine
 - Wasserleitung
- WP: Winkelpunkt
- TP: Trassenpunkt

01 Kreuzungsnummer

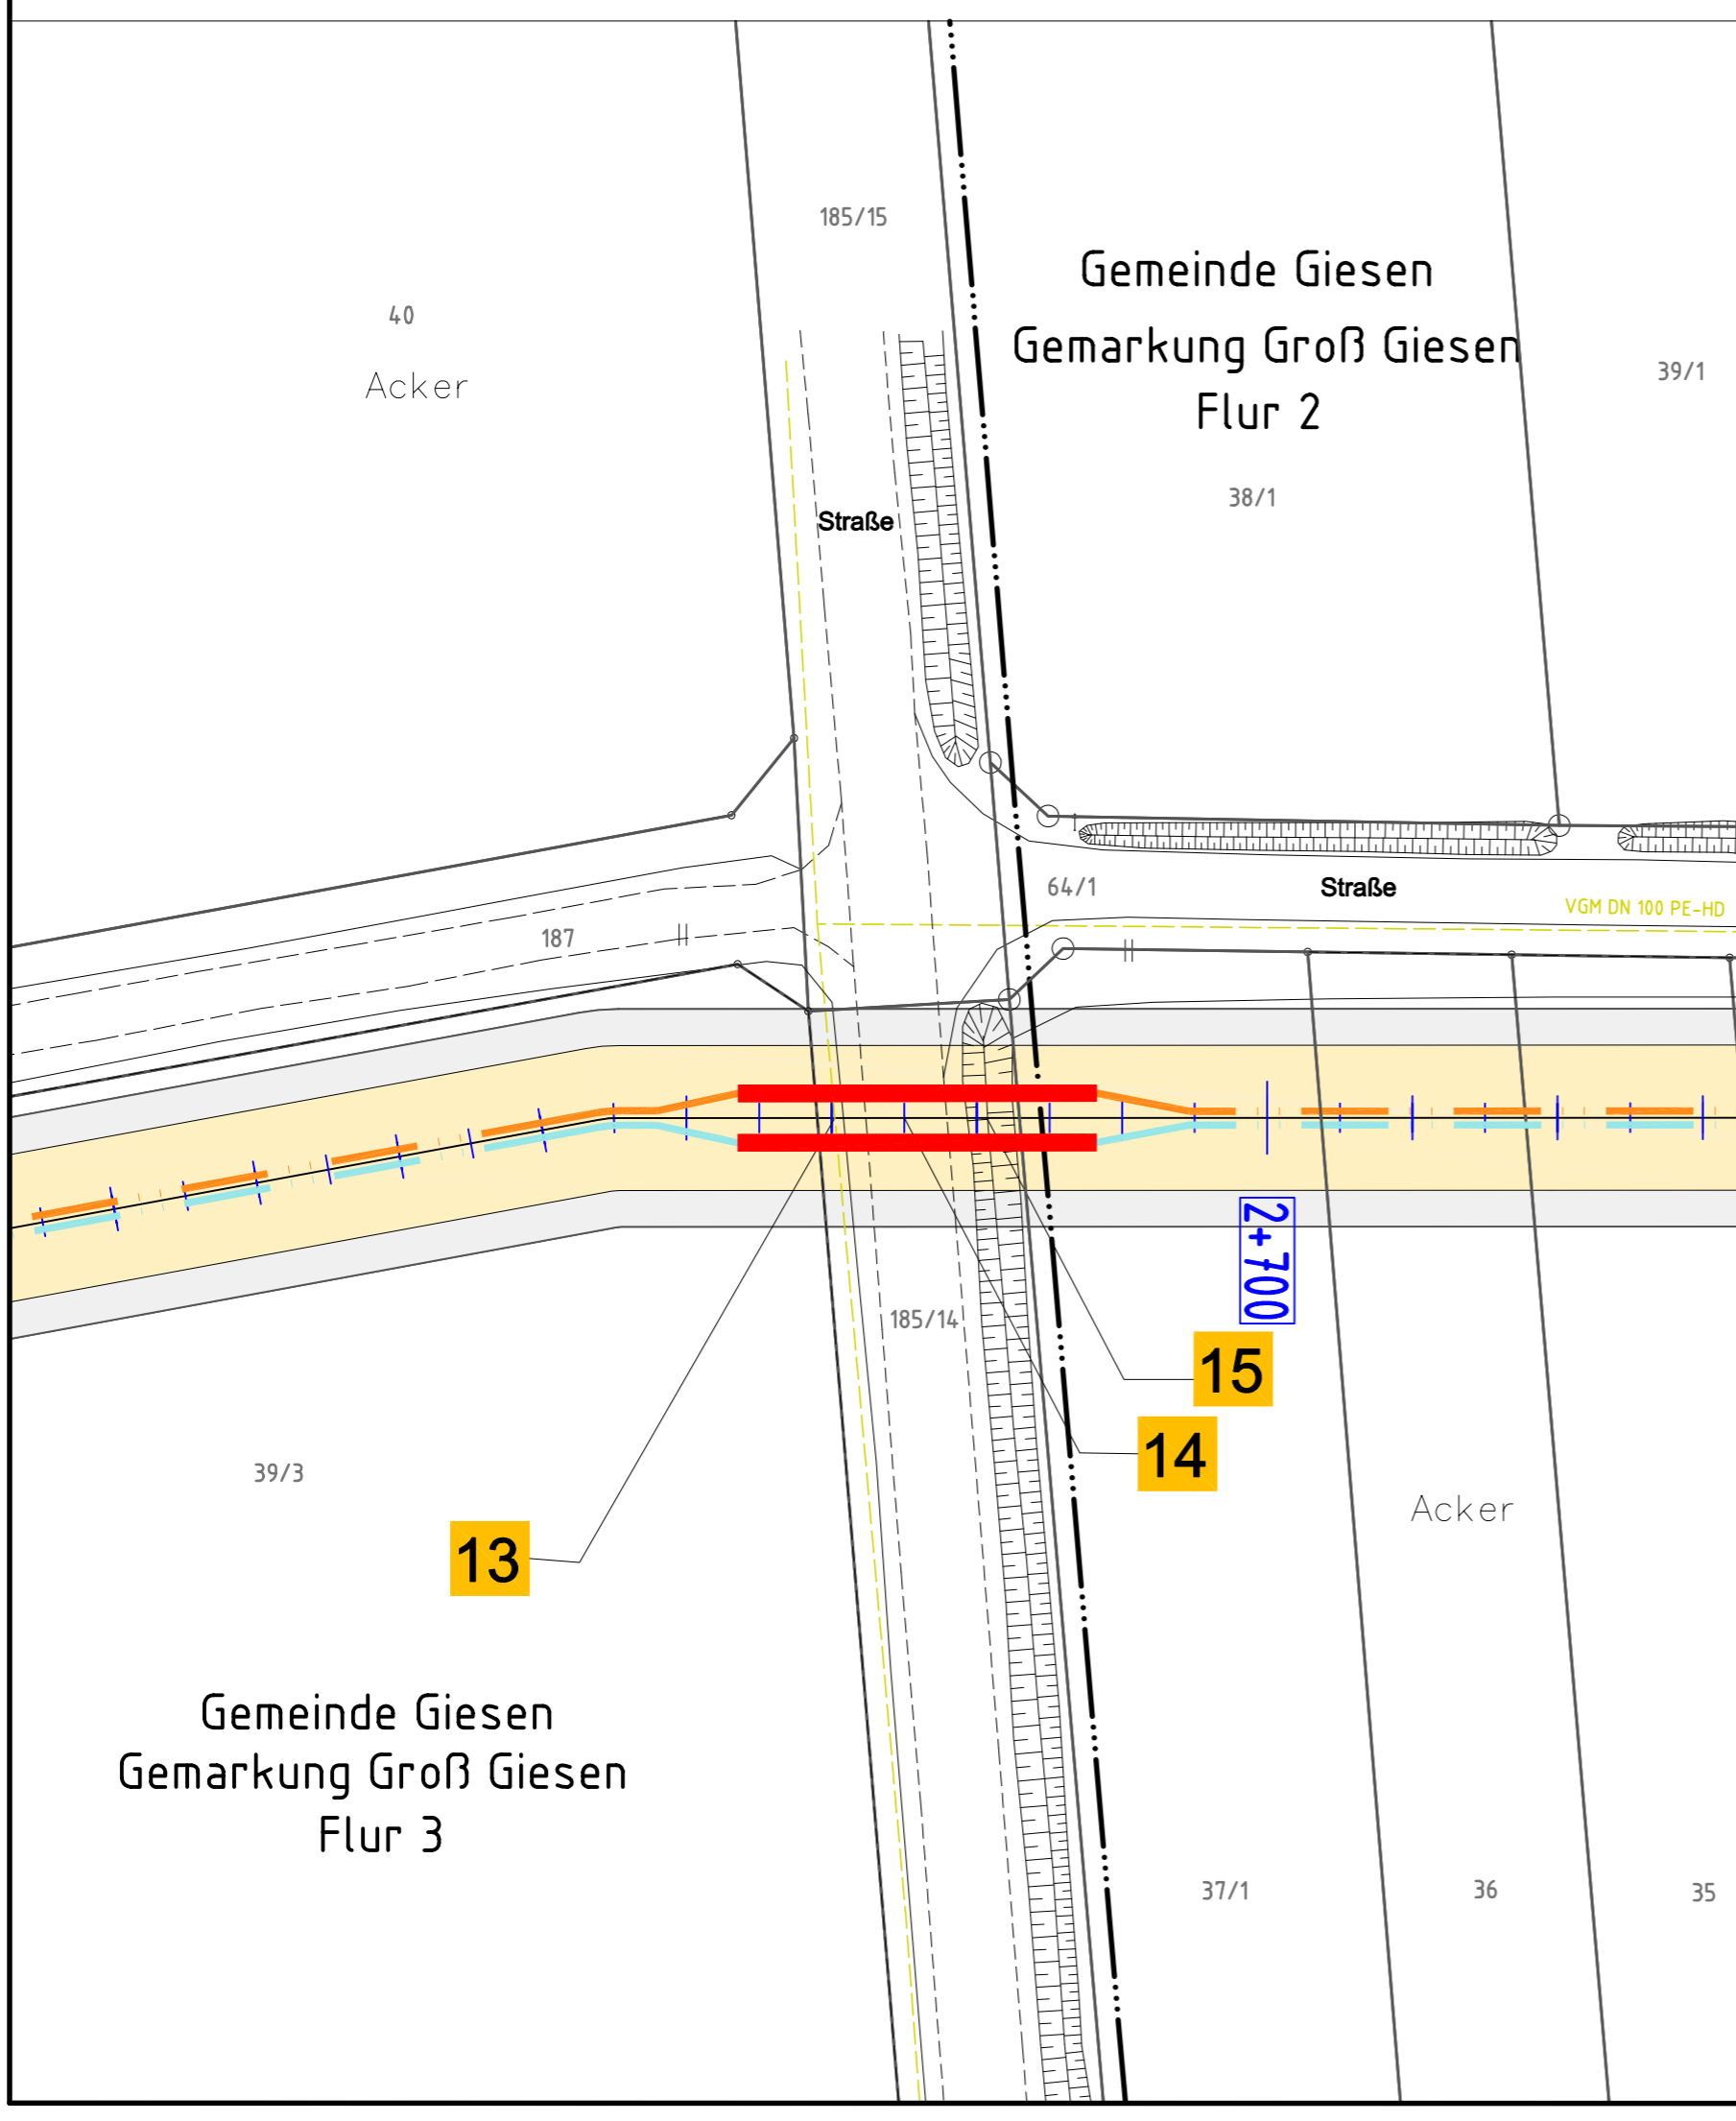

Bauvorhaben	Hartzalzwerk Siegfried-Giesen	Planungsstand	Bergrechtliches Planfeststellungsverfahren
Projektsteuerung	K+S KALI GmbH Projektgruppe SG	Projektgruppe SG Kardinal-Bertram-Straße 1 31134 Hildesheim Tel.: 05121/10299-0 Fax: 05121/10299-29	Datum/Unterschrift
Bauherr	K+S Aktiengesellschaft Kassel	Beauftragt: Projektgruppe SG Kardinal-Bertram-Straße 1 31134 Hildesheim Tel.: 05121/10299-0 Fax: 05121/10299-29	Datum/Unterschrift
Projektplanung	e.on Netz	SAG GmbH GmbH Zum Blauen See 5 31275 Lehrte Tel.: 05132/59920-14 Fax: 05132/59920-19	Datum/Unterschrift
Planarstellung	110-kV-Leitung Netzanschluß Hartzalzwerk Siegfried-Giesen - Kreuzungsplan - Geplantes Horizontalbohrverfahren zur Unterquerung der Gemeindestraße Giesen - Ahrbergen	Unterlage	E-8.6.2.3 Blatt-Nr. 3
gezeichnet	Datum: 03.06.2014	Name	Unterschrift
geprüft	Datum: 03.06.2014	Schulze	
Maßstab	1:500 / 1:200		Zeichnungs-Nr.
Aufgestellt:	Kassel, Datum		
K+S Aktiengesellschaft	Name, Funktion		