
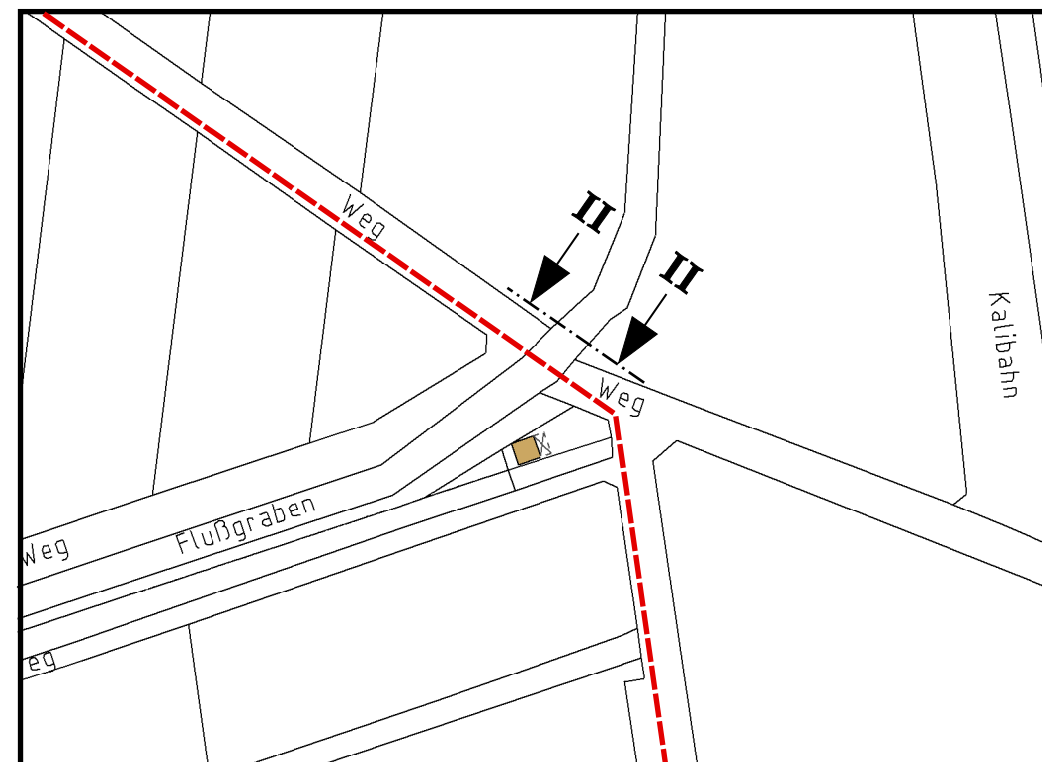


Gemarkung Groß Giesen  
Kreuzung eines Grabens, Gewässer III. Ordnung


Schnitt II - II

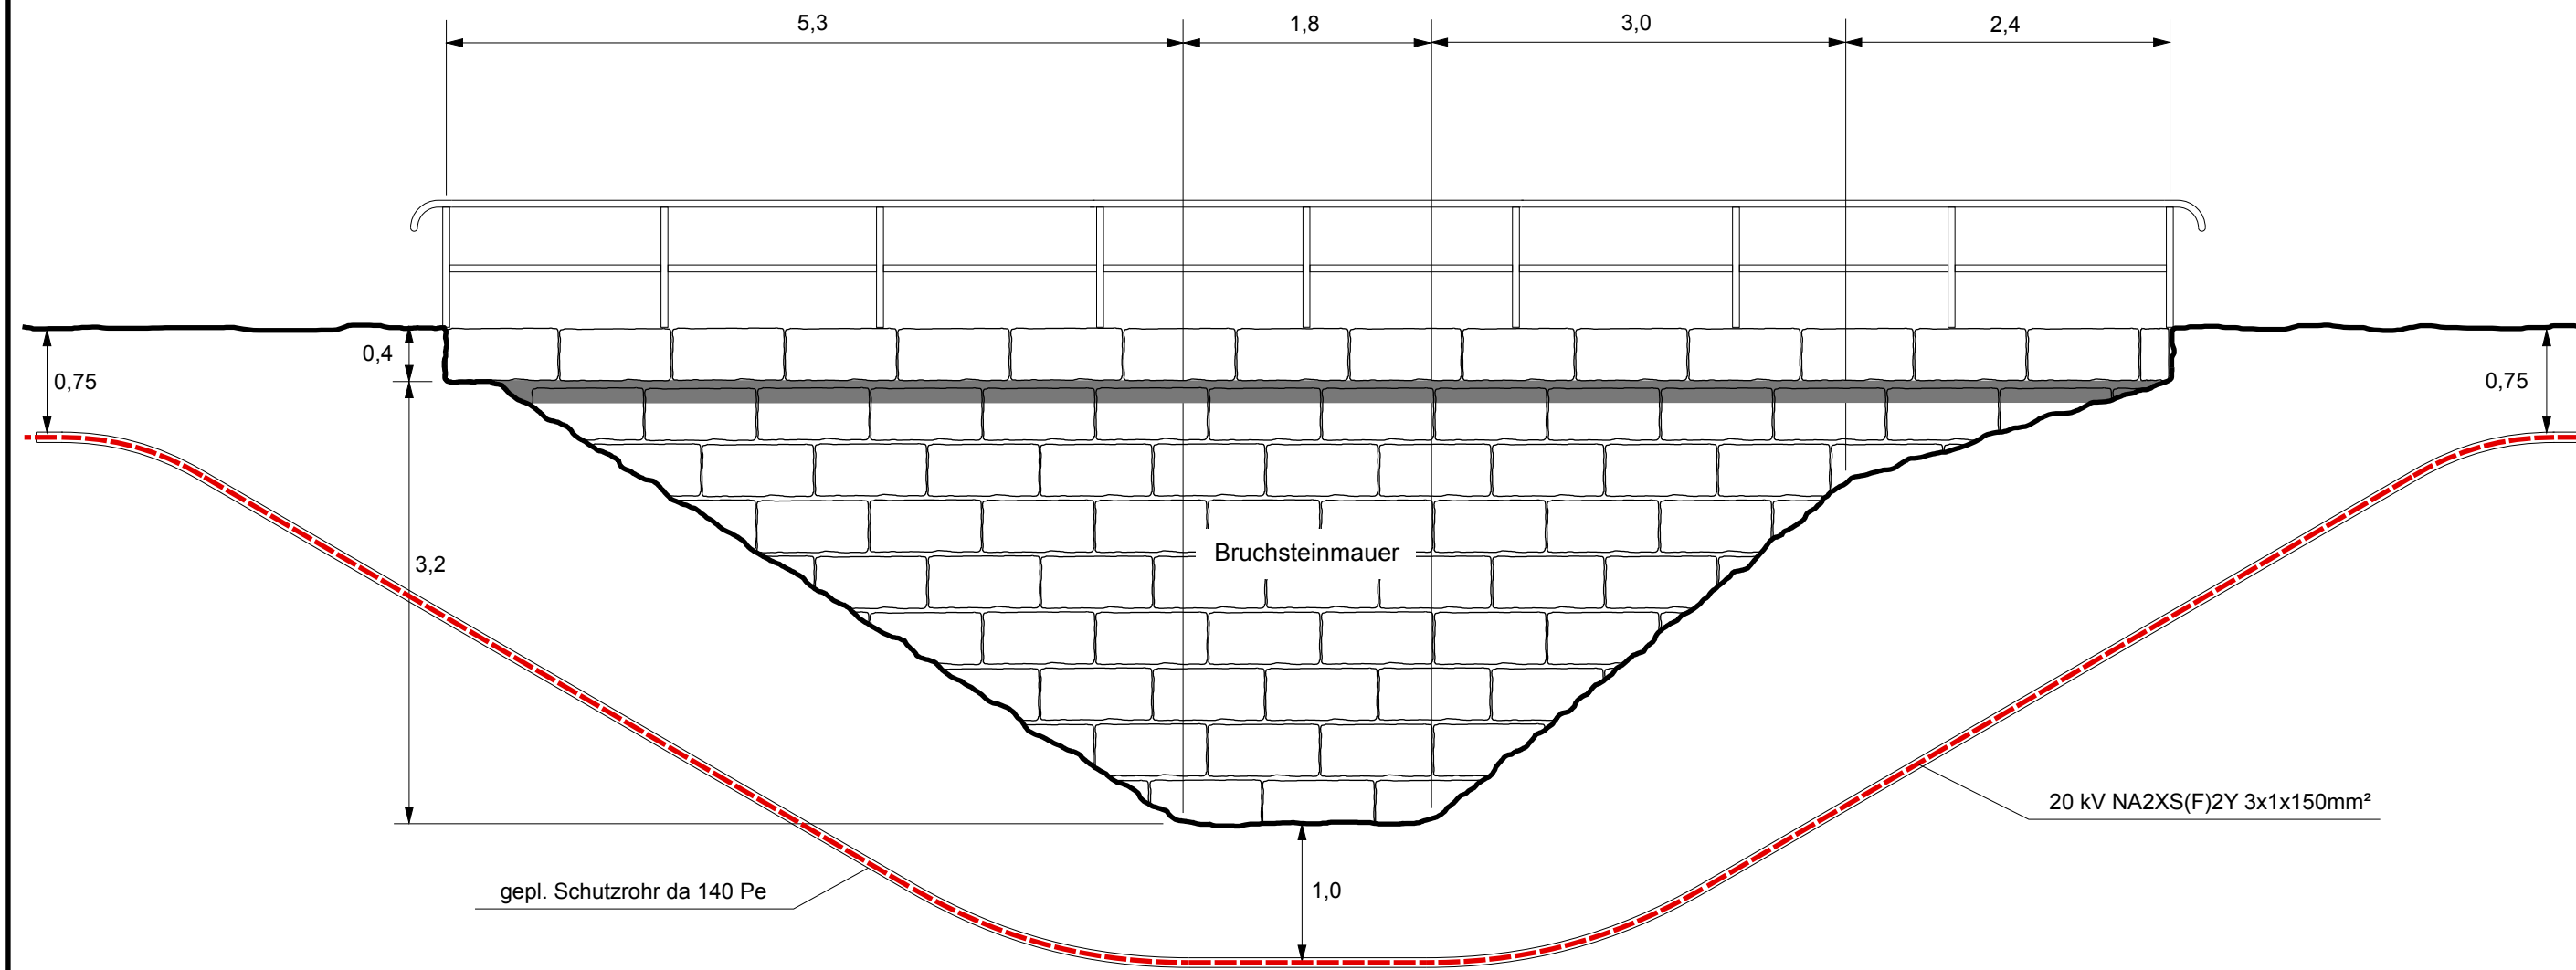


± 0.00 ± 71.50 m ü. NN

.	.	.	.
.	.	.	.
.	.	.	.
Index	Bemerkung / Änderung	Datum	Name

Bauvorhaben	Hartsalzwerk Siegfried-Giesen	Planungsstand	Bergrechtliches Planfeststellungsverfahren
-------------	-------------------------------	---------------	--------------------------------------------

Projektsteuerung	 <b>K+S KALI GmbH</b> Projektgruppe SG	Projektgruppe SG Kardinal-Bertram-Straße 1 31134 Hildesheim Tel.: 05121/10299-0 Fax: 05121/10299-29
Datum/Unterschrift		

Bauherr	 <b>K+S Aktiengesellschaft</b> Kassel	Beauftragt: Projektgruppe SG Kardinal-Bertram-Straße 1 31134 Hildesheim Tel.: 05121/10299-0 Fax: 05121/10299-29
Datum/Unterschrift		

Projektplanung	 <b>Avacon AG</b> Sarstedt	Avacon AG Jacobistraße 3 31157 Sarstedt Tel.: 05066/83-0 Fax: 05066/83400425
Datum/Unterschrift		

Plandarstellung	<b>Gewässerquerschnitt</b> ( Schnitt II - II )		Unterlage Blatt-Nr. 1
-----------------	---------------------------------------------------	---------------------------------------------------------------------------------------	--------------------------

	Datum	Name	Unterschrift
gezeichnet	29.07.2013	Porath	
geprüft			

Maßstab	1:50 / 2000	Zeichnungs-Nr.	SG-
---------	-------------	----------------	-----