




± 0.00 ± 71.50 m ü. NN

Gemarkung Groß Giesen  
Kreuzung eines Grabens, Gewässer III. Ordnung  
Schnitt III - III

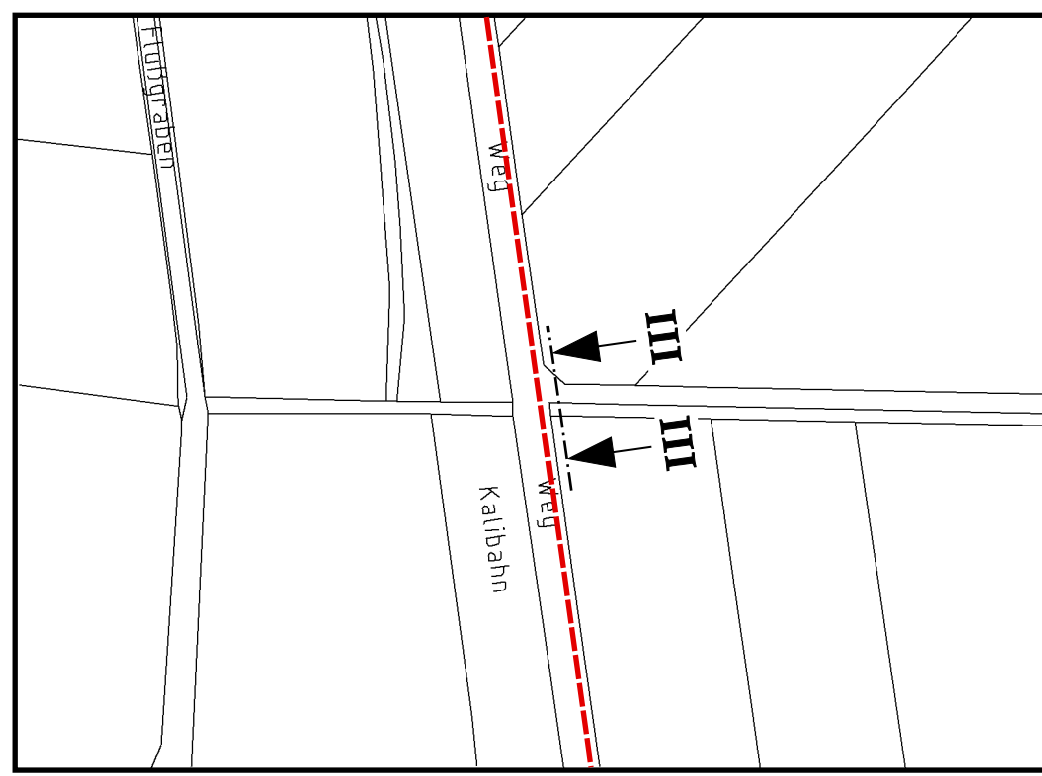

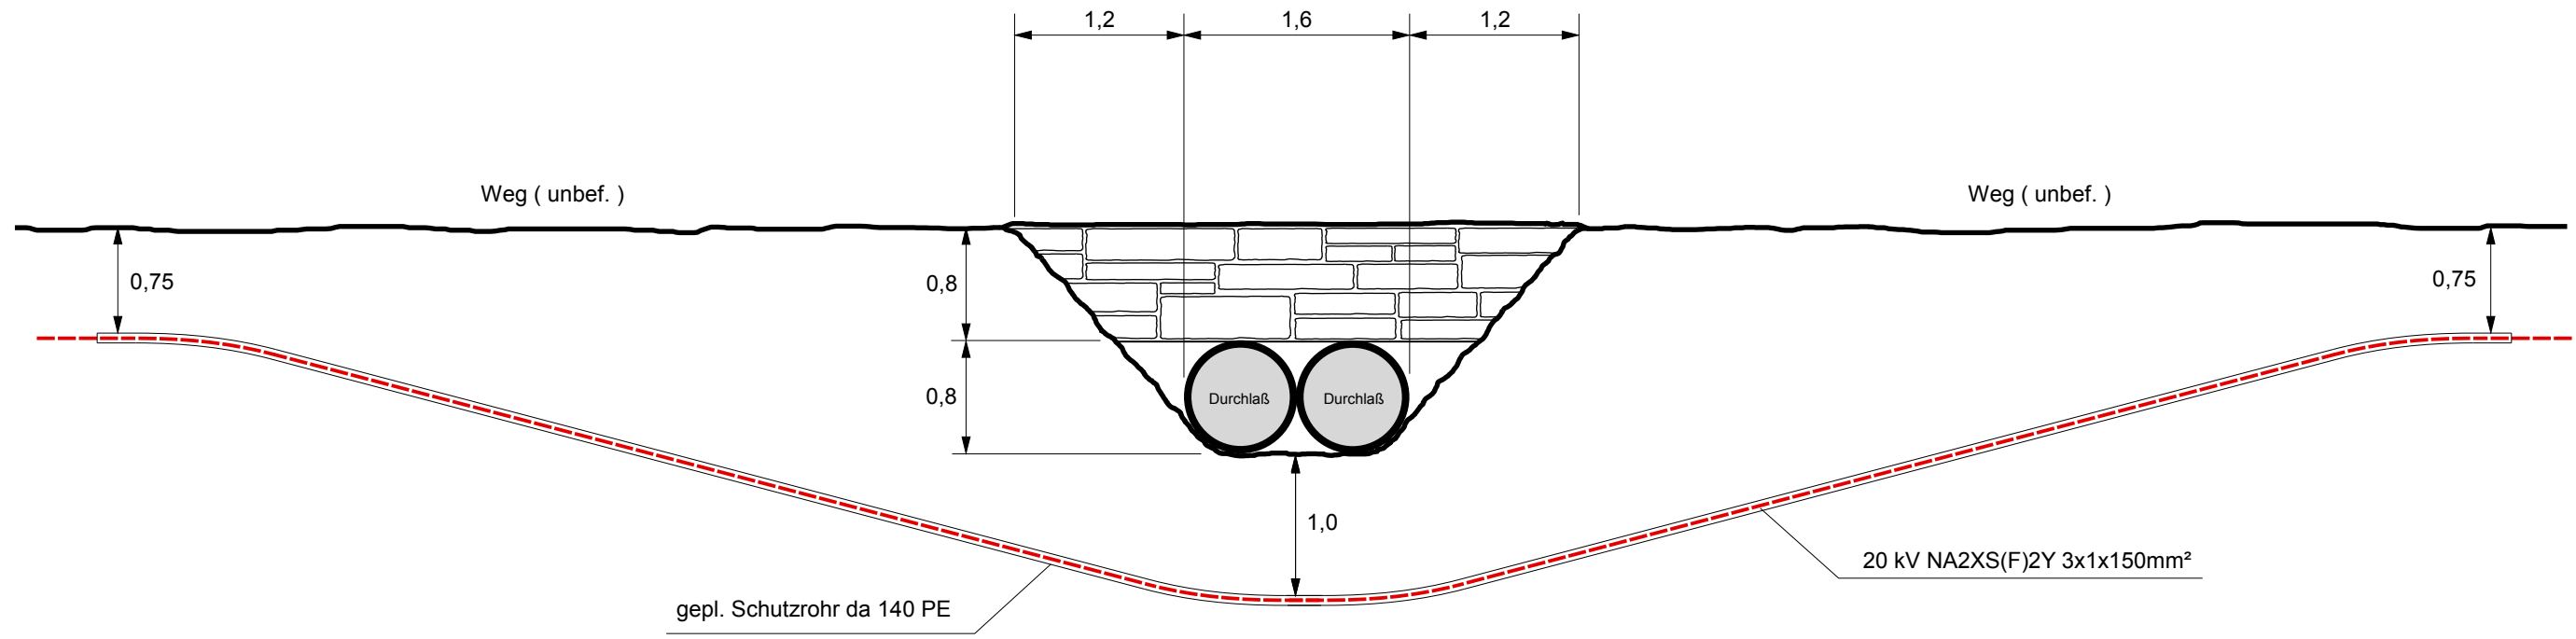

.	.	.	.
.	.	.	.
.	.	.	.
Index	Bemerkung / Änderung	Datum	Name

Bauvorhaben <b>Hartsalzwerk Siegfried-Giesen</b>	Planungsstand <b>Bergrechtliches Planfeststellungsverfahren</b>
---	--

Projektsteuerung  <b>K+S KALI GmbH</b> Projektgruppe SG	Projektgruppe SG Kardinal-Bertram-Straße 1 31134 Hildesheim Tel.: 05121/10299-0 Fax: 05121/10299-29 Datum/Unterschrift
--	---

Bauherr  <b>K+S Aktiengesellschaft</b> Kassel	Beauftragt: Projektgruppe SG Kardinal-Bertram-Straße 1 31134 Hildesheim Tel.: 05121/10299-0 Fax: 05121/10299-29 Datum/Unterschrift
--	--

Projektplanung  <b>Avacon AG</b> Sarstedt	Avacon AG Jacobistraße 3 31157 Sarstedt Tel.: 05066/83-0 Fax: 05066/83400425 Datum/Unterschrift
--	--

Plandarstellung <b>Gewässerquerschnitt</b> ( Schnitt III - III )		Unterlage Blatt-Nr. 1
--	---	--------------------------

gezeichnet	Datum 31.07.2013	Name Porath	Unterschrift
geprüft			

Maßstab <b>1:50 / 2000</b>	Zeichnungs-Nr. <b>SG-</b>
-------------------------------	------------------------------