
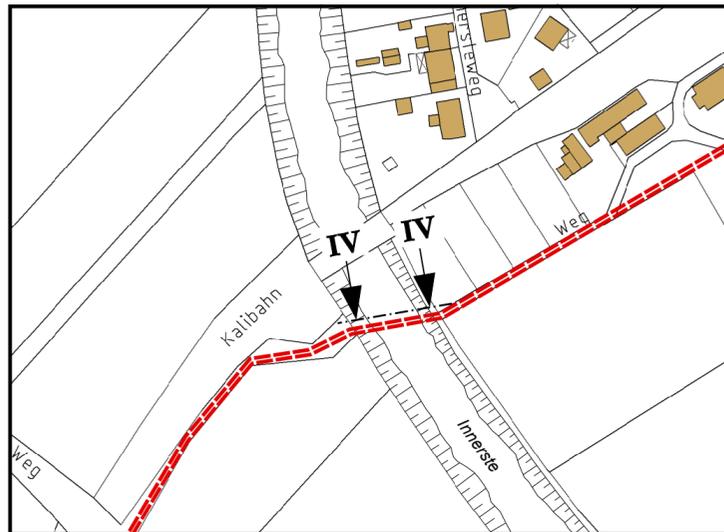


**Gemarkung Ahrbergen
Kreuzung der Innerste, Gewässer II. Ordnung
Schnitt IV - IV**

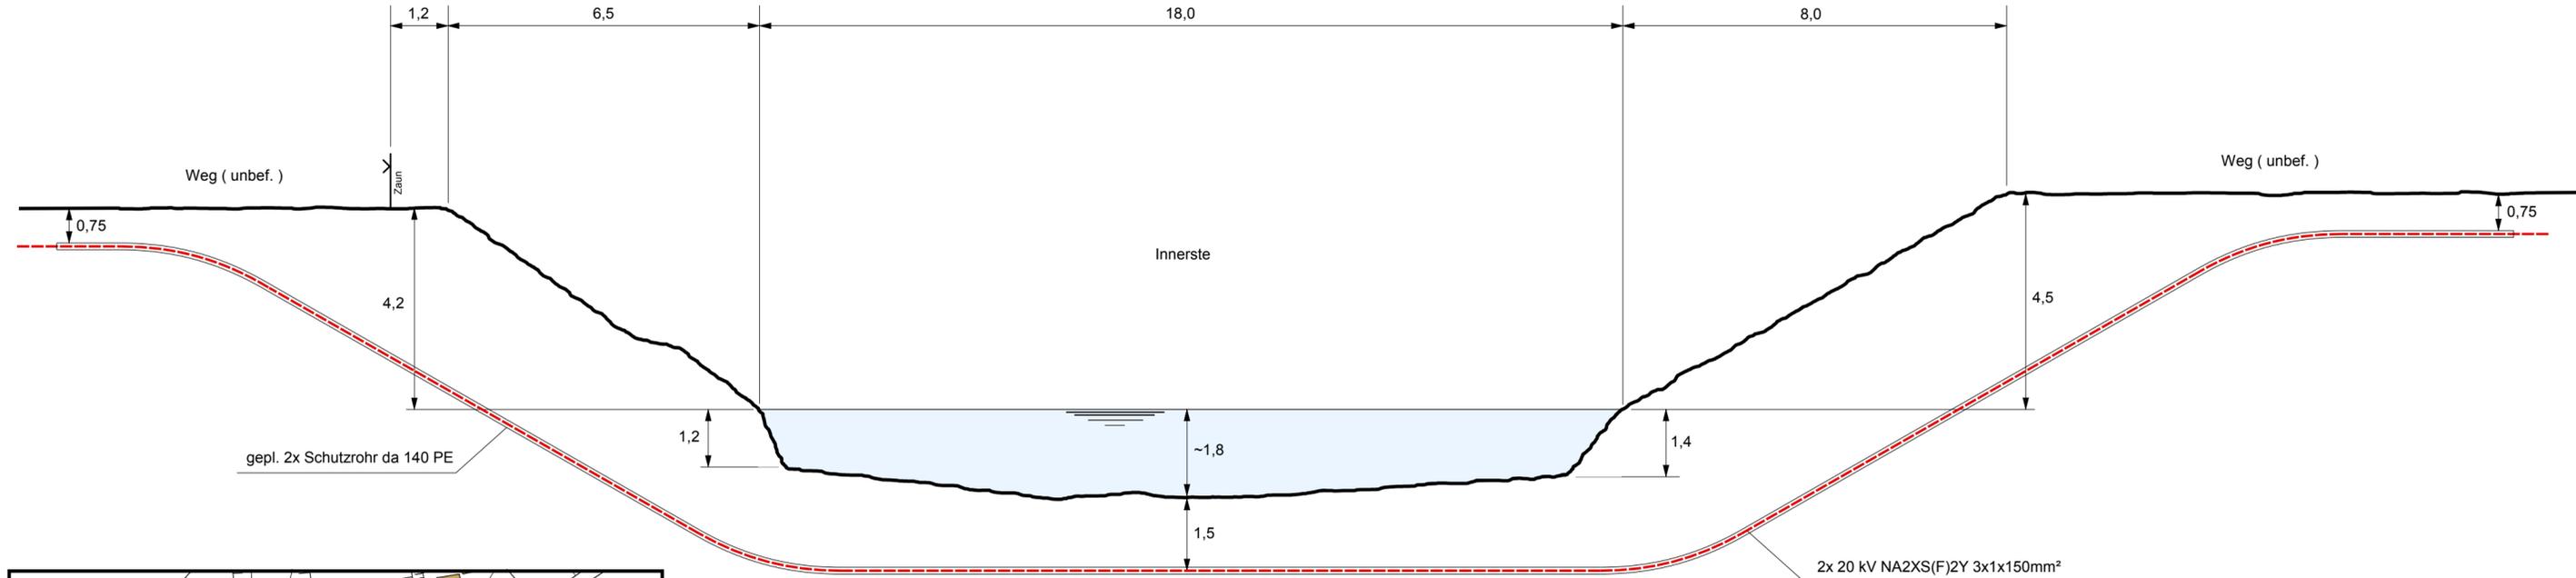

± 0.00 ± 71.50 m ü. NN

Index	Bemerkung / Änderung	Datum	Name

Bauvorhaben	Hartsalzwerk Siegfried-Giesen	Planungsstand	Bergrechtliches Planfeststellungsverfahren
-------------	-------------------------------	---------------	--------------------------------------------

Projektsteuerung	 K+S KALI GmbH Projektgruppe SG	Projektgruppe SG Kardinal-Bertram-Straße 1 31134 Hildesheim Tel.: 05121/10299-0 Fax: 05121/10299-29
Datum/Unterschrift		

Bauherr	 K+S Aktiengesellschaft Kassel	Beauftragt: Projektgruppe SG Kardinal-Bertram-Straße 1 31134 Hildesheim Tel.: 05121/10299-0 Fax: 05121/10299-29
Datum/Unterschrift		

Projektplanung	 Avacon AG Sarstedt	Avacon AG Jacobistraße 3 31157 Sarstedt Tel.: 05066/83-0 Fax: 05066/83400425
Datum/Unterschrift		

Plandarstellung	Gewässerquerschnitt (Schnitt IV - IV)		Unterlage
Blatt-Nr.		1	

gezeichnet	Datum	Name	Unterschrift
geprüft	30.07.2013	Porath	

Maßstab	1:100 / 2000	Zeichnungs-Nr.	SG-
---------	--------------	----------------	-----