
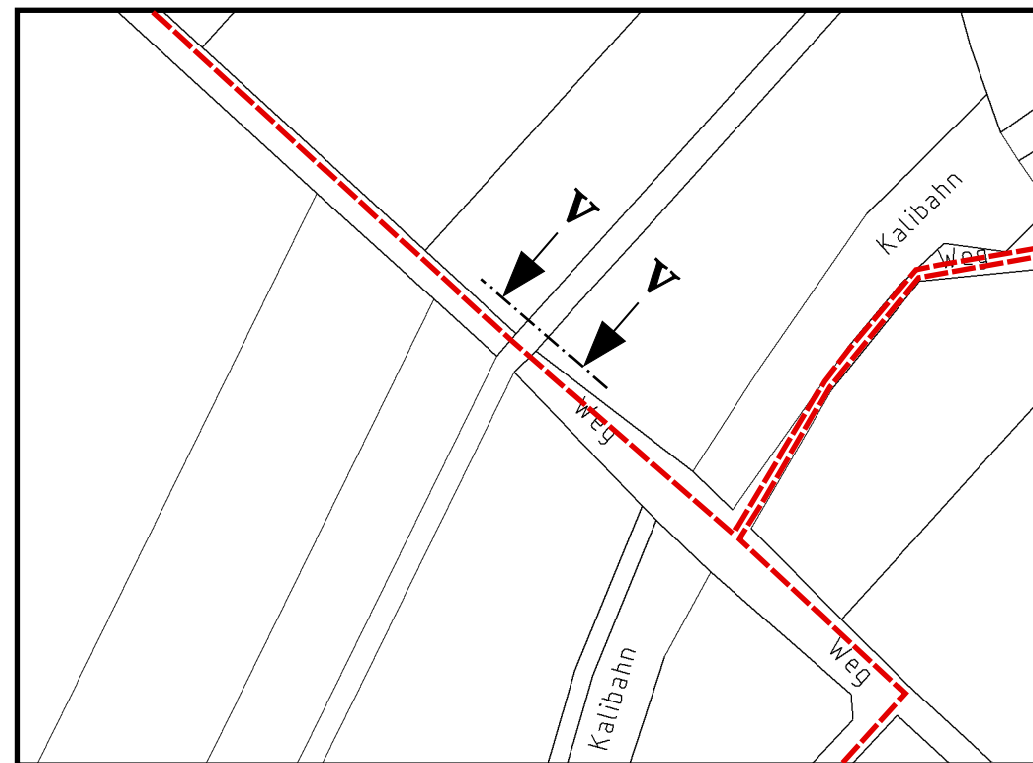


Gemarkung Ahrbergen
Kreuzung eines Grabens, Gewässer III. Ordnung


Schnitt V - V

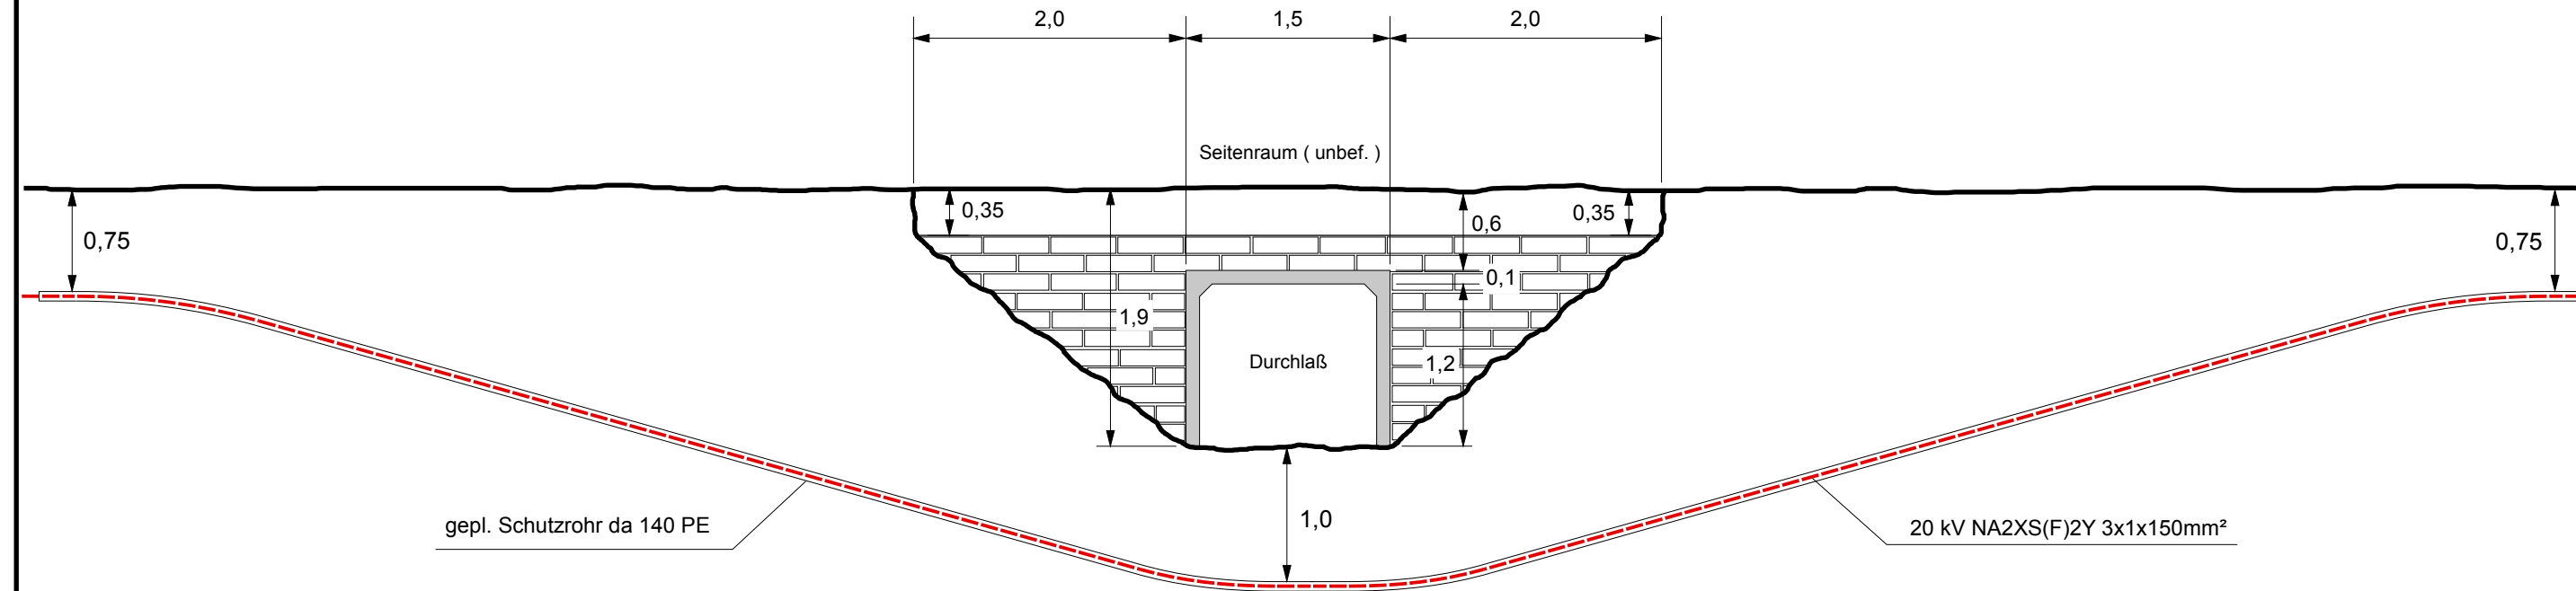


± 0.00 ± 71.50 m ü. NN


.	.	.	.
.	.	.	.
.	.	.	.
Index	Bemerkung / Änderung	Datum	Name

Bauvorhaben Hartsalzwerk Siegfried-Giesen	Planungsstand Bergrechtliches Planfeststellungsverfahren
---	--

Projektsteuerung  K+S KALI GmbH Projektgruppe SG	Projektgruppe SG Kardinal-Bertram-Straße 1 31134 Hildesheim Tel.: 05121/10299-0 Fax: 05121/10299-29
Datum/Unterschrift	

Bauherr  K+S Aktiengesellschaft Kassel	Beauftragt: Projektgruppe SG Kardinal-Bertram-Straße 1 31134 Hildesheim Tel.: 05121/10299-0 Fax: 05121/10299-29
Datum/Unterschrift	

Projektplanung  Avacon AG Sarstedt	Avacon AG Jacobistraße 3 31157 Sarstedt Tel.: 05066/83-0 Fax: 05066/83400425
Datum/Unterschrift	

Plandarstellung Gewässerquerschnitt (Schnitt V - V)		Unterlage Blatt-Nr. 1
--	---	--------------------------

gezeichnet	Datum 30.07.2013	Name Porath	Unterschrift
geprüft			

Maßstab 1:50 / 2000	Zeichnungs-Nr. SG-
-------------------------------	------------------------------