


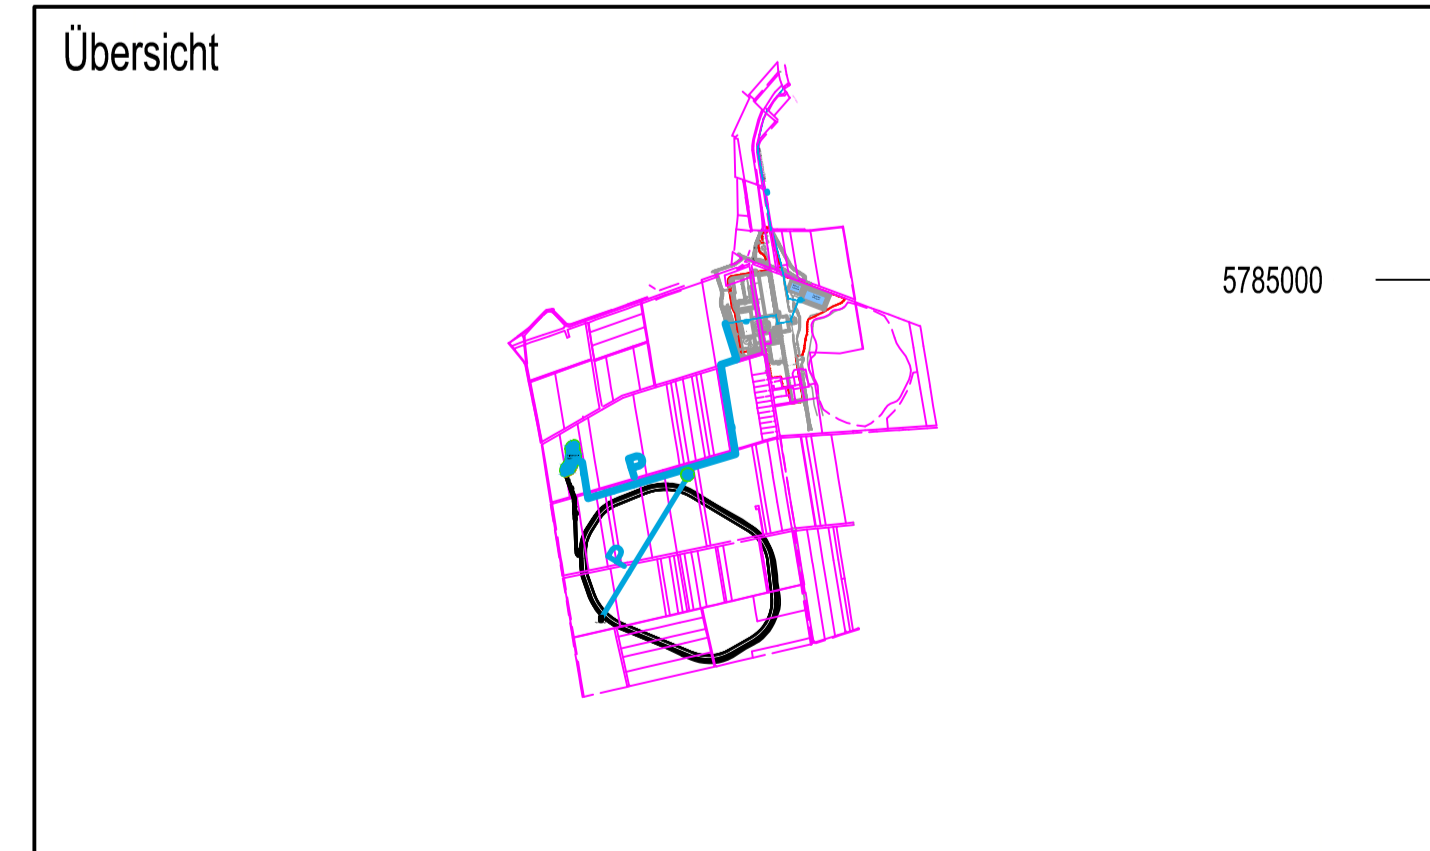


± 0.00 ± 71.50 m ü. NN (Höhenstatus 160, Lagestatus 100)

Quellen :
 ICL/HU (2014). Planfeststellungsverfahren Hartsalzwerk SG, Unterlage E-10 Rückstandsmanagement (Zeichnung SG-XX-XXXX.00_2012-03-LP_QS_LS_BW.dwg);
 Assmann (2014). Planfeststellungsverfahren Hartsalzwerk SG, Unterlage E-2 Standort Siegfried-Giesen einschließlich Umspannwerk, Gleisanlagen und Vorbahnhof im Werksgelände (Zeichnung SG-XX-XXX.00-2013-02-7171-00.dwg)



Bauherr Hartsalzwerk Siegfried-Giesen	Planungsstand Berechnliches Planfeststellungsverfahren
Projektleitung  K+S KALI GmbH Projektgruppe SG	Projektgruppe SG Kardinal-Bertram-Strasse 1 31134 Hildesheim Tel.: 05121/10299-0 Fax: 05121/10299-29 Datum/Unterschrift
Bauherr  K+S Aktiengesellschaft Kassel	Beschragt: Projektgruppe SG Kardinal-Bertram-Strasse 1 31134 Hildesheim Tel.: 05121/10299-0 Fax: 05121/10299-29 Datum/Unterschrift
Projektleitung  Fugro Consult GmbH Berlin	Fugro Consult GmbH Hofener-Strasse 38 U 12681 Berlin Tel.: 030/69801324 Fax: 030/69801330 Datum/Unterschrift
Planerstellung WRE Einleitung Salzwasser Liegenenschaftskarte	Unterlage H-2.1 Blatt-Nr. 4
gezeichnet 13.06.2014	Datum
geprüft 13.06.2014	Name Eckert
Maßstab 1:2.500	Unterschrift Brinckwitz
	Zeichnungs-Nr. SG-