


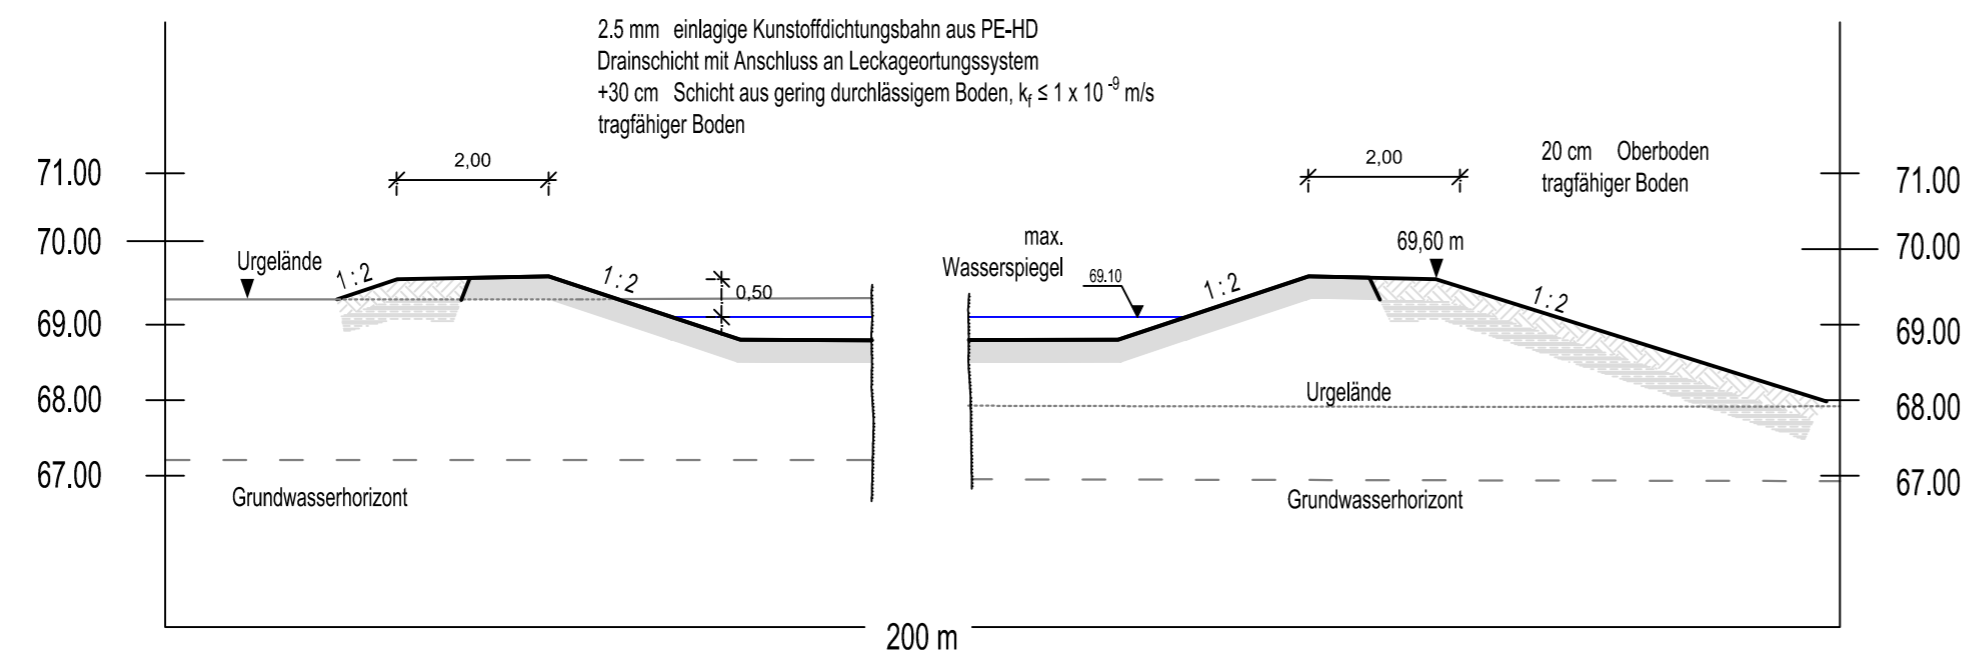



Schnitt C - C (M 1 : 100)



Quelle :
 ICL/IHU (2014), Planfeststellungsverfahren Hartsalzwerk SG,
 Unterlage E - Technische Unterlagen, E-10 Rückstandsmanagement
 (Zeichnung SG-XX-XXXX.00_2012-03-LP_QS_LS_BW.DWG)

Übersicht

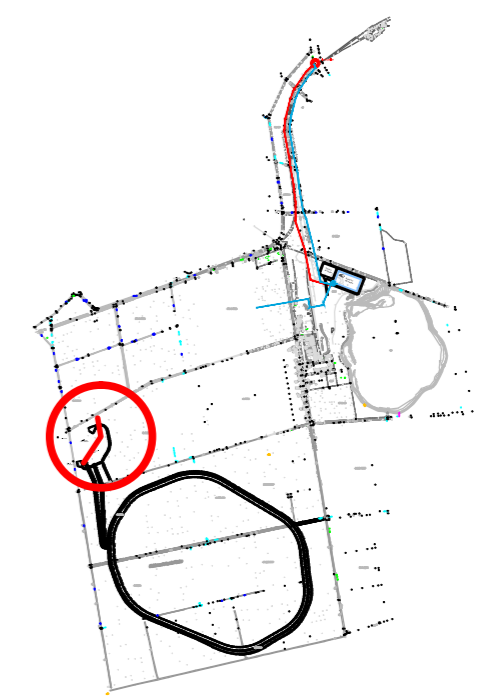

Bauvorhaben	Hartsalzwerk Siegfried-Giesen	Planungsstand	Bergrechtliches Planfeststellungsverfahren
Projektsteuerung	 K+S KALI GmbH Projektgruppe SG	Projektgruppe SG Kardinal-Bertram-Straße 1 31134 Hildesheim Tel.: 05121/10299-0 Fax: 05121/10299-29	Datum/Unterschrift
Bauherr	 K+S Aktiengesellschaft Kassel	Beauftragt: Projektgruppe SG Kardinal-Bertram-Straße 1 31134 Hildesheim Tel.: 05121/10299-0 Fax: 05121/10299-29	Datum/Unterschrift
Projektplanung	 Fugro Consult GmbH Berlin	Fugro Consult GmbH Wolfener Straße 36 U 12681 Berlin Tel.: 030/93651324 Fax: 030/93651300	Datum/Unterschrift
Plandarstellung	WRE Einleitung Salzabwässer Detailplan / Querschnitt Speicherbecken Haldenwasser	Unterlage H-2.1 Blatt-Nr. 5	
gezeichnet	Datum 10.06.2014	Name Eckert	Unterschrift
geprüft	Datum 10.06.2014	Name Brinschwitz	
Maßstab	1:1.000/100		Zeichnungs-Nr. SG-