


LEGENDE:

- Vorhandene Haldenabwasserleitung (Rückbau / Verdämmen)
- Neue Haldenabwasserleitung

Index	Bemerkung / Änderung	Datum	Name

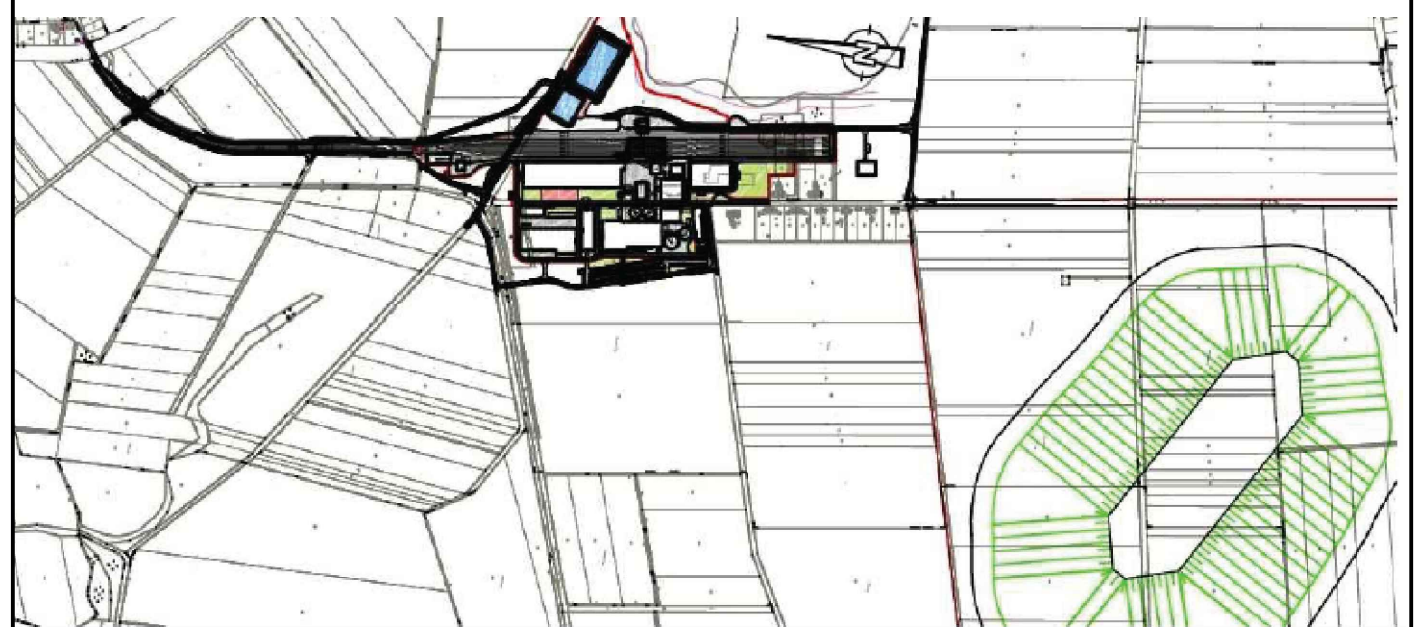

Bauvorhaben	Hartsalzwerk Siegfried-Giesen	Planungsstand	Bergrechtliches Planfeststellungsverfahren
Projektsteuerung	K+S KALI GmbH Projektgruppe SG	Projektgruppe SG Kardinal-Bertram-Straße 1 31134 Hildesheim Tel.: 0512110299-0 Fax: 0512110299-29	Datum/Unterschrift
Bauherr		K+S Aktiengesellschaft Kassel	Beauftragt: Projektgruppe SG Kardinal-Bertram-Straße 1 31134 Hildesheim Tel.: 0512110299-0 Fax: 0512110299-29
Projektplanung	Fugro Consult GmbH Berlin	Fugro Consult GmbH Wollener Straße 36 U 12681 Berlin Tel.: 030/93651324 Fax: 030/93651300	Datum/Unterschrift
Planarstellung		WRE Einleitung Salzabwässer Haldenabwasserleitung zur Innerste	Unterlage H-2.1 Blatt-Nr. 7

	Datum	Name	Unterschrift
gezeichnet	25.07.2014	Eckert	
geprüft	25.07.2014	Brinschwitz	
Maßstab	1:2.500		Zeichnungs-Nr. SG-