



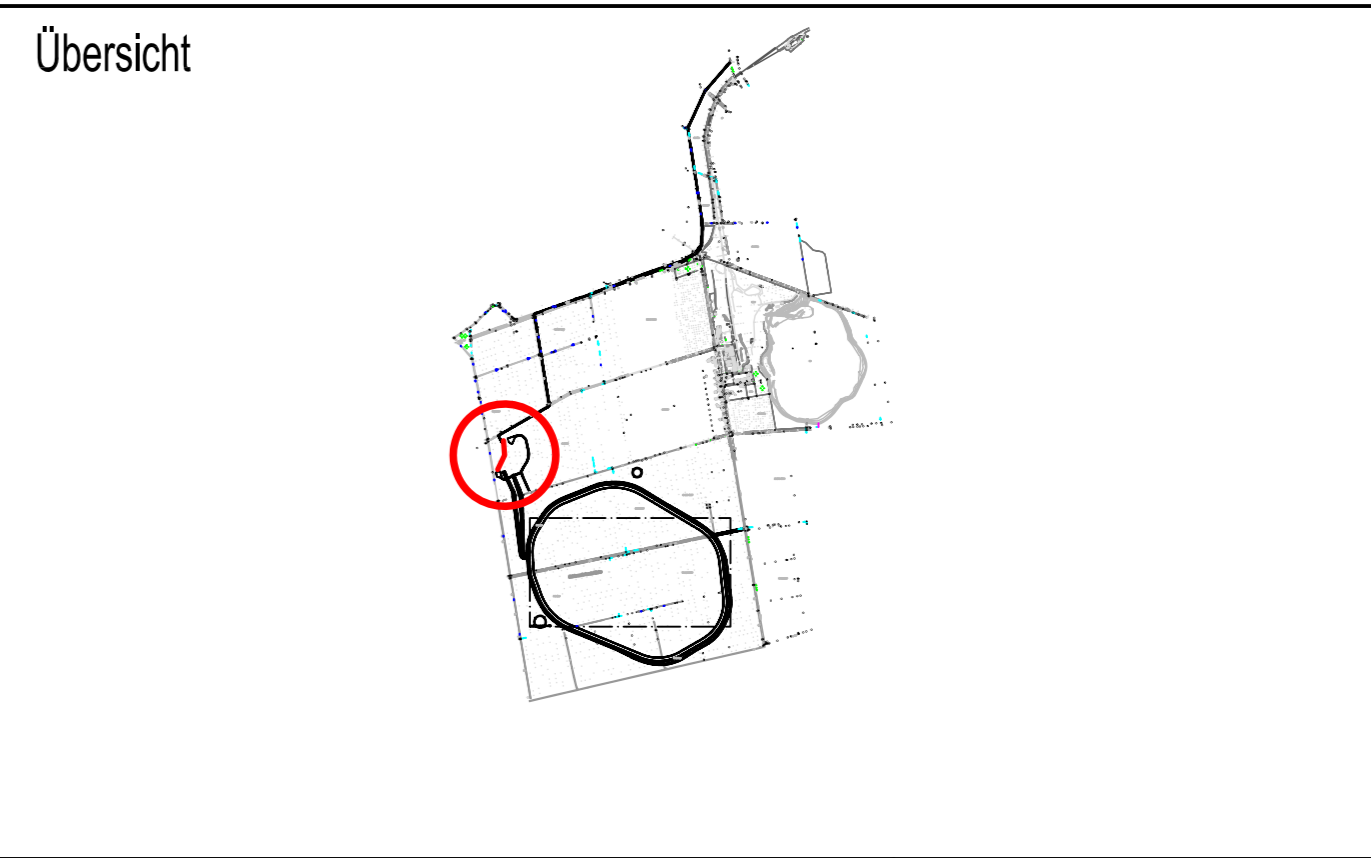

Quelle :  
 ICL/IHU (2014), Planfeststellungsverfahren Hartsalzwerk SG,  
 Unterlage E - Technische Unterlagen, E-10 Rückstandsmanagement  
 (Zeichnung SG-XX-XXXX.00\_2012-03-LP\_QS\_LS\_BW.DWG)

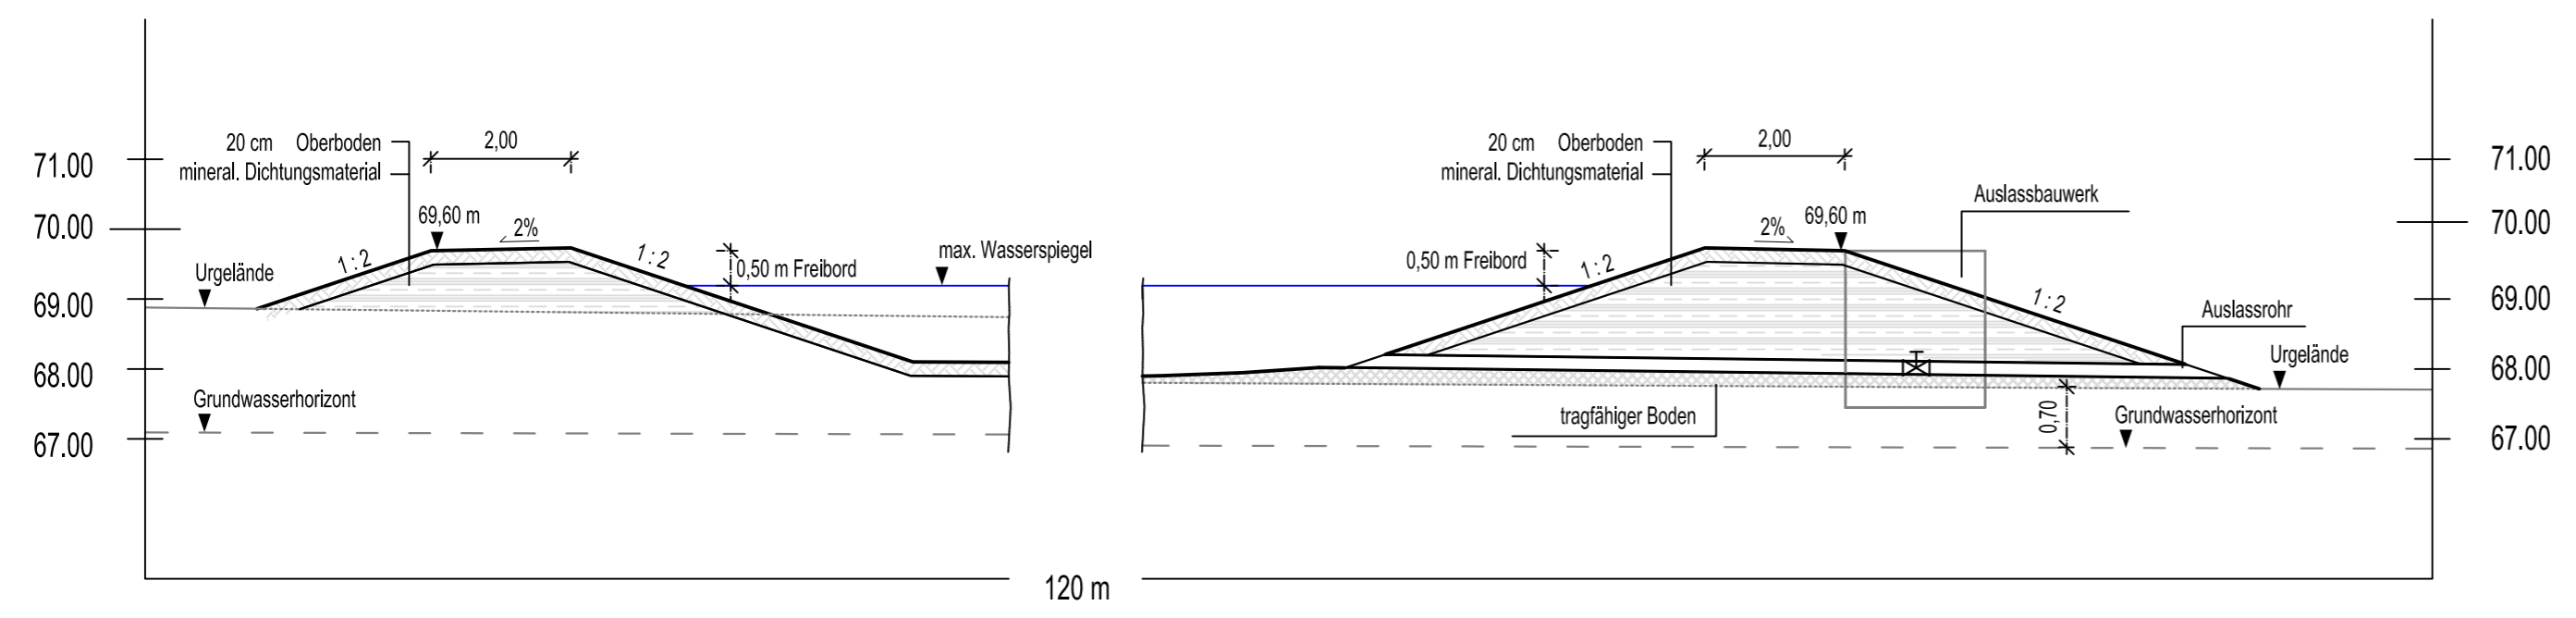

Schnitt D - D (M 1 : 100)



Bauvorhaben <b>Hartsalzwerk Siegfried-Giesen</b>		Planungsstand <b>Bergrechtliches Planfeststellungsverfahren</b>	
Projektsteuerung  <b>K+S KALI GmbH</b> <b>Projektgruppe SG</b>		Projektgruppe SG Kardinal-Bertram-Straße 1 31134 Hildesheim Tel.: 05121/10299-0 Fax: 05121/10299-29 Datum/Unterschrift	
Bauherr  <b>K+S Aktiengesellschaft</b> <b>Kassel</b>		Beauftragt: Projektgruppe SG Kardinal-Bertram-Straße 1 31134 Hildesheim Tel.: 05121/10299-0 Fax: 05121/10299-29 Datum/Unterschrift	
Projektplanung  <b>Fugro Consult GmbH</b> <b>Berlin</b>		Fugro Consult GmbH Wolfener Straße 36 U 12681 Berlin Tel.: 030/93651324 Fax: 030/93651300 Datum/Unterschrift	
Plandarstellung <b>WRE Ableitung Niederschlagswasser Neuhalde</b> Detailplan / Querschnitt Speicherbecken Oberflächenwasser		Unterlage <b>H-2.2</b> Blatt-Nr. <b>5.1</b>	
gezeichnet	Datum 10.06.2014	Name Eckert	Unterschrift
geprüft	10.06.2014	Brinschwitz	
Maßstab	1:1.000/100		Zeichnungs-Nr. <b>SG-</b>