



Quelle :
 ICL/IHU (2014), Planfeststellungsverfahren Hartsalzwerk SG,
 Unterlage E - Technische Unterlagen, E-10 Rückstandsmanagement
 (Zeichnung SG-XX-XXXX.00_2012-03-LP_QS_LS_BW.DWG)

Übersicht

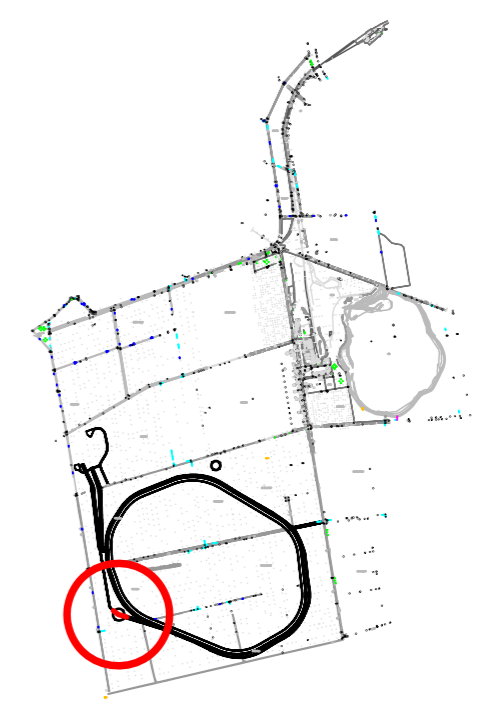

Schnitt E - E (M 1 : 100)

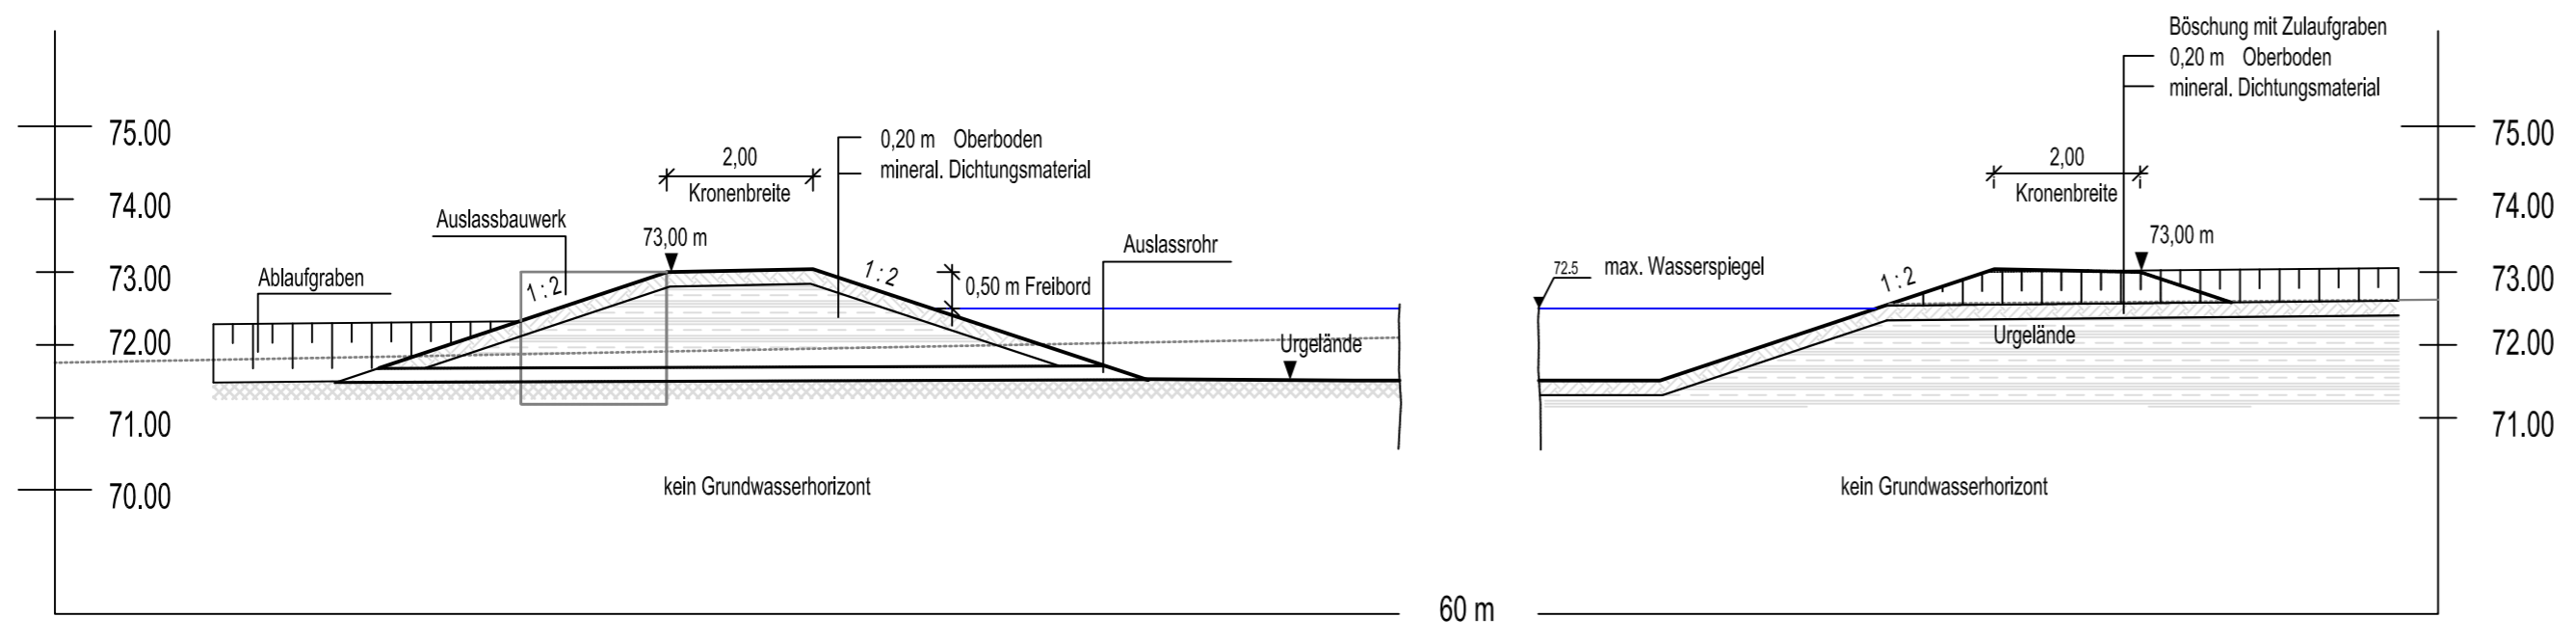

Bauvorhaben	Hartsalzwerk Siegfried-Giesen		Planungsstand	Bergrechtliches Planfeststellungsverfahren
Projektsteuerung	 K+S KALI GmbH Projektgruppe SG		Projektgruppe SG Kardinal-Bertram-Straße 1 31134 Hildesheim Tel.: 05121/10299-0 Fax: 05121/10299-29 Datum/Unterschrift	
Bauherr	 K+S Aktiengesellschaft Kassel		Beauftragt: Projektgruppe SG Kardinal-Bertram-Straße 1 31134 Hildesheim Tel.: 05121/10299-0 Fax: 05121/10299-29 Datum/Unterschrift	
Projektplanung	 Fugro Consult GmbH Berlin		Fugro Consult GmbH Wolfener Straße 36 U 12681 Berlin Tel.: 030/93651324 Fax: 030/93651300 Datum/Unterschrift	
Plandarstellung	WRE Ableitung Niederschlagswasser Neuhalde Detailplan /Querschnitt temporäres Speicherbecken Oberflächenwasser		Unterlage	H-2.2
			Blatt-Nr.	5.2
gezeichnet	Datum	Name	Unterschrift	
geprüft	10.06.2014	Eckert		
Maßstab	10.06.2014	Brinschwitz		
		Zeichnungs-Nr.	SG-	
			1:1.000/100	