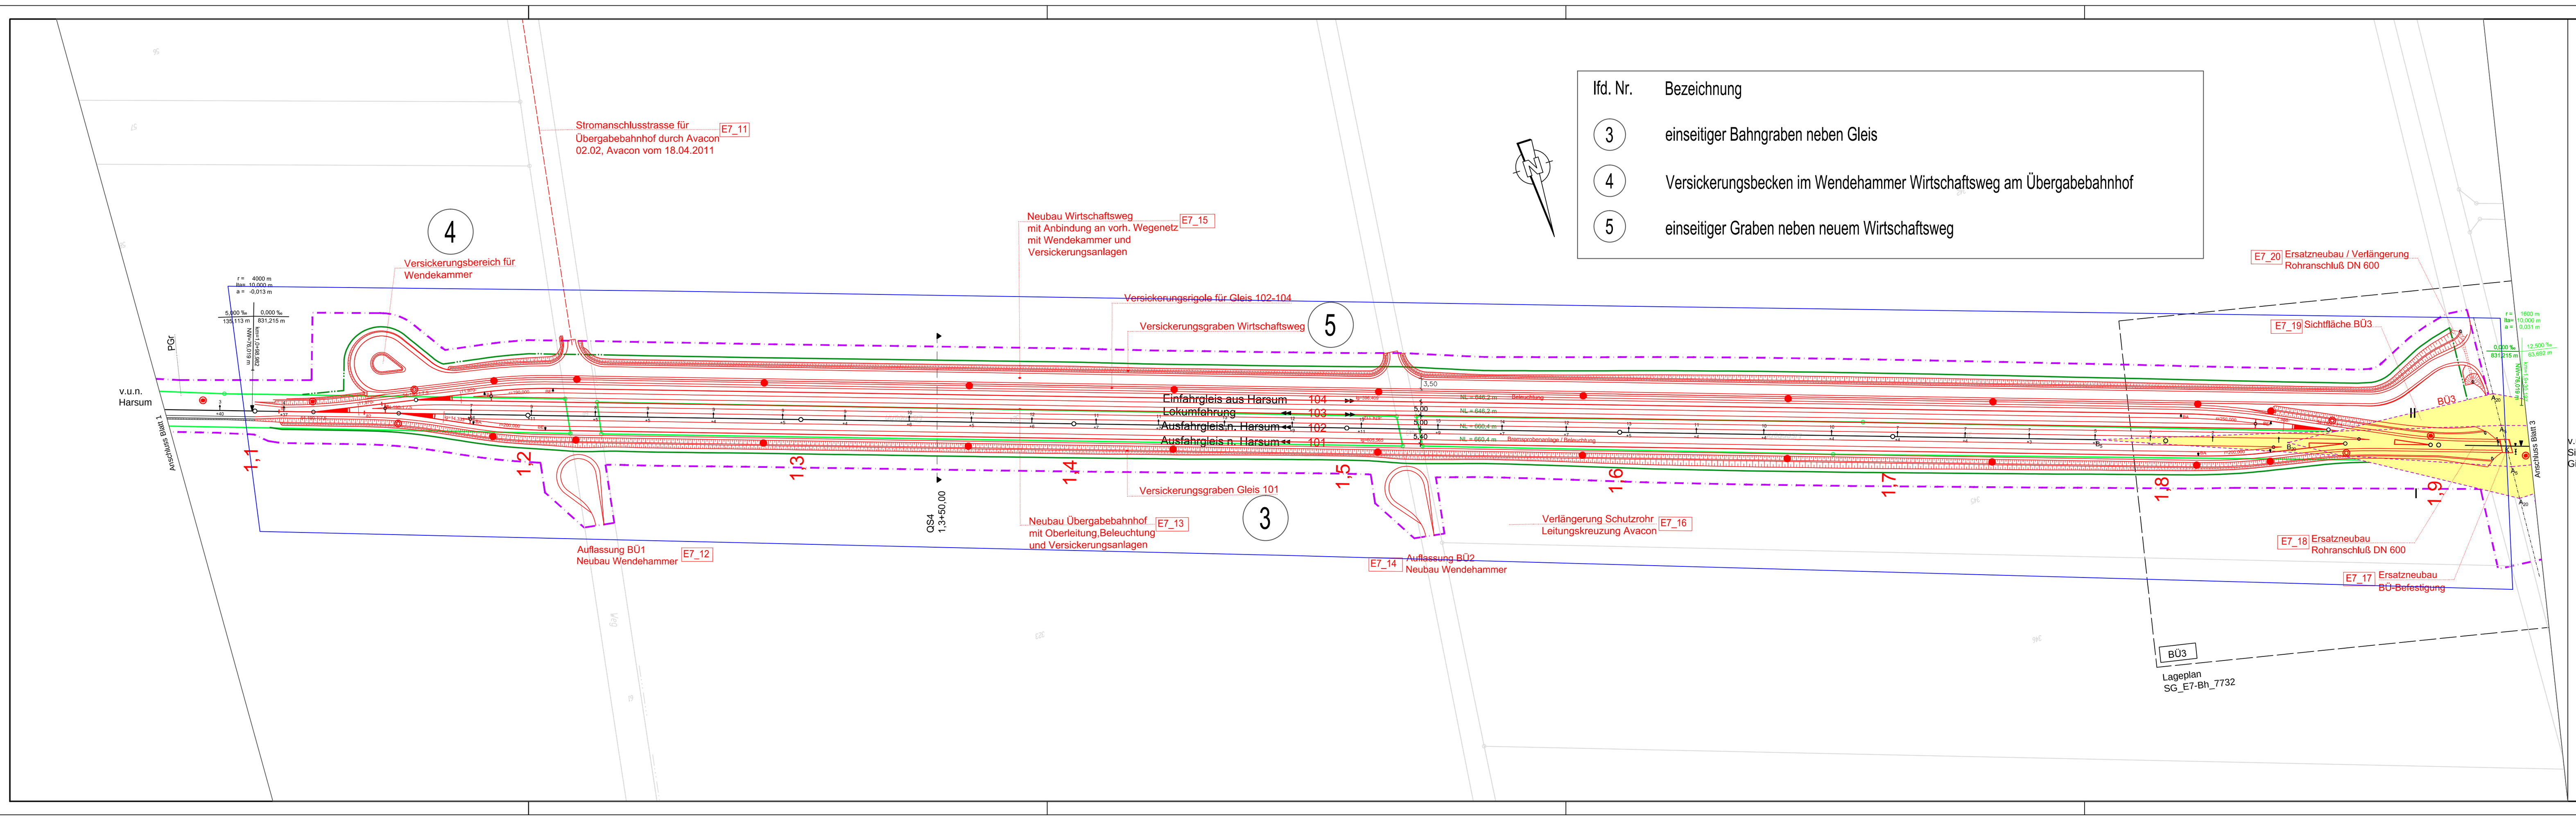

Legende Bestand

Grenzpunkt	Stahlbetonmast	PB Plattenbeton
Höhenpunkt	Ankerfundament	B Beton
Merkstein Wasser	Holzmast	A Asphalt
Merkstein Gas	A-Mast	Kabelkanal
Merkstein Post	Laterne	Mauer
Merkstein Elektro	Kilometerstein	Sützwand
Schacht	Fernsprecher	Spundwand
Gully	Signal	Hecke
Unterflurhydrant	Allg. Verkehrszeichen	Zaun
Oberflurhydrant	Einl.-Ausl.Schächte	Nutzungsartengrenze bzw. verdeckte Linie
Kabelschacht	Pfeiftafel	Biotop
Schaltschrank	Andreaskreuz	Landschaftsschutz-gebiet (LSG)
Sonstiges (mit Beschriftung)	KV (Kabelverteiler)	Naturschutzgebiet (NSG)
Laubbaum	Zwergsignal	Überschwemmungs-gebiet
Nadelbaum	Prellbock	Versorgungsgebiet Rohstoffgerung
Laubwald/Gebüsch	KP Kleinpflaster	
Garten	GP Großpflaster	
Gittermast		

Legende Planung

- Neubau Gleise, Weiche, Böschungen, Versickerungsgräben, Wirtschaftswege und Bauwerke
- Durcharbeitung vorhandenes Gleis K+S Kali GmbH (Erneuerung Ober-/Unterbau, Entwässerungsanlagen)
- herzustellende BÜ-Sichtflächen
- Bautabu-Fläche
- +2: Änderung [cm] Höhenlage + = heben / - = senken
- : Änderung [cm] Seitenlage (Rechts,Links)
- Versickerungsbereiche
- Grundstücksgrenze K+S vorhanden
- geplante Grundstücksgrenze K+S
- Baufeldgrenze temporär (Zuwegungen, RE-Flächen außerhalb K+S-Grenzen)
- E7_01 Bauwerksnummer (Teilprojekt, lfd.-Nr.)
- mögliche Maststandorte der Fahrleitungsanlage (endgültige Lage wird in der AP festgelegt)
- PGr Profilierung vorhandener Graben

Streckengeschwindigkeit K+S zwischen Horsum und Werk SG ≤25km/h

Plangrundlage: -Vermessung Stand 26.11.2013 (grau)
-Kataster, ALK Stand 17.03.2011 (grün/grau)

Lagesystem: LS100
Höhensystem: DHHN92

Quelle:
ASSMANN BERATEN + PLANEN GmbH (2014): Planfeststellungsverfahren Hartsalzwerk SG, Unterlage E - Technische Unterlagen, E-3 Standort Glückauf Sarstedt (Zeichnung SG-GS-XXX.00-2013-02-7110-00.DWG)

Index	Bemerkung / Änderung	Datum	Name
.	.	.	.
.	.	.	.
.	.	.	.
.	.	.	.
1	PGr km 0,88 - 1,10 bahnlinks	09.05.14	Hertzer

Bauvorhaben: Hartsalzwerk Siegfried-Giesen

Planungsstand: Bergrechtliches Planfeststellungsverfahren

Projektsteuerung: K+S KALI GmbH Projektgruppe SG

Projektgruppe SG, Kardinal-Bertram-Straße 1, 31134 Hildesheim, Tel.: 05121/10299-0 Fax: 05121/10299-29

Datum/Unterschrift

Bauherr: K+S Aktiengesellschaft Kassel

Beauftragt: Projektgruppe SG, Kardinal-Bertram-Straße 1, 31134 Hildesheim, Tel.: 05121/10299-0 Fax: 05121/10299-29

Datum/Unterschrift

Projektplanung: Fugro Consult GmbH Berlin

Fugro Consult GmbH, Wolfener Straße 36 U, 12681 Berlin, Tel.: 030/93651324 / Fax: 030/93651300

Datum/Unterschrift

Plandarstellung: Versickerung von Niederschlagswasser
Neubaubereich des gepl. Übergabebahnhofes

Unterlage: H 2.3
Blatt-Nr.: 3.2

	Datum	Name	Unterschrift
gezeichnet	03.07.2014	Pfefferkorn	
geprüft	03.07.2014	Brinschwitz	

Maßstab: 1:1000

Zeichnungs-Nr.:

Aufgestellt:
Kassel, Datum
K+S Aktiengesellschaft

Name, Funktion

P:\GB_W\310\310_13_418_Siegfried-Giesen_WRE_Einleitung\500_Arbeit\Anlagen_WRA_H-2-3_Jan_2015\H_2_3_Anlage_3.dwg