


LEGENDE:



± 0.00 ± 76.25 m ü. NN

Index	Bemerkung / Änderung	Datum	Name

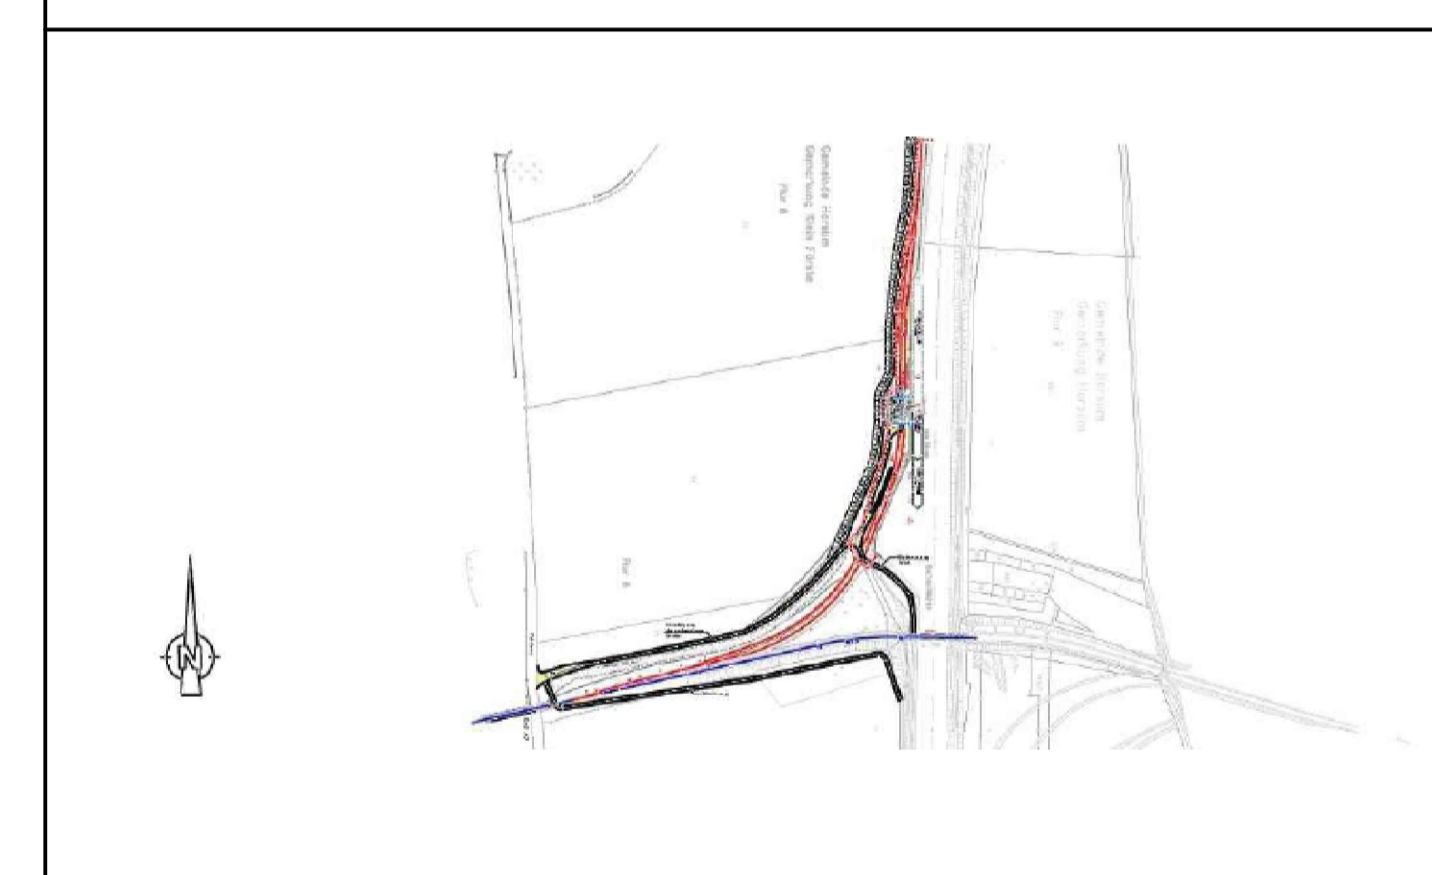

Bauvorhaben Hartsalzwerk Siegfried-Giesen	Planungsstand Berechtliches Planfeststellungsverfahren
Projektsteuerung  K+S KALI GmbH Projektgruppe SG	Projektgruppe SG Kardinal-Bertram-Straße 1 31134 Hildesheim Tel.: 05121/10299-0 Fax: 05121/10299-29 Datum/Unterschrift
Bauherr  K+S Aktiengesellschaft Kassel	Beauftragt: Projektgruppe SG Kardinal-Bertram-Straße 1 31134 Hildesheim Tel.: 05121/10299-0 Fax: 05121/10299-29 Datum/Unterschrift
Projektplanung  Fugro Consult GmbH Berlin	Fugro Consult GmbH Wollener Straße 36 U 12681 Berlin Tel.: 030/93651324 Fax: 030/93651300 Datum/Unterschrift
Planarstellung Sammelgrube Hafen Harsum Lageplan Schmutzwasser-Ableitung	Unterlage H-2.6 Blatt-Nr. 3

	Datum	Name	Unterschrift
gezeichnet	29.07.2014	Eckert	
geprüft	29.07.2014	Brinschwitz	
Maßstab		Zeichnungs-Nr.	

1:500 SG-