

**Erneuerung der Bahntrasse  
des Werksgeländes Siegfried Giesen**

---

**Übersicht**

---

**Legende**

- Überschwemmungsgebiet der Innerste HQ<sub>100</sub> (vorläufige Sicherung, NLWKN 13.02.2013)
- Brückenbauwerke

---

0 1:10 000 500  
 m

---

<b>Anlage 1</b>	Erstellt: MLV 18.03.2014
	Geändert:

---

**Auftraggeber:**

**K+S KALI GmbH**  
Projektgruppe SG  
Kardinal-Bertram-Str. 1  
31143 Hildesheim

---

**Bearbeitung:**




**GEUM.tec GmbH**  
Sure Wisch 10  
30625 Hannover


---

**Kartengrundlage:**  
TK25

Lageplan

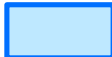Legende

-  Überschwemmungsgebiet der Innerste HQ<sub>100</sub> (vorläufige Sicherung, NLWKN 13.02.2013)
-  Bestandsplan Standort Siegfried Giesen (B/M Consult 2013)
-  Brückenbauwerke

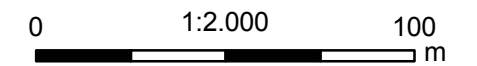

Anlage 2

erstellt:  
MLV 19.03.2014  
geändert:

Auftraggeber:




**K+S KALI GmbH**  
Projektgruppe SG  
Kardinal-Bertram-Str. 1  
31143 Hildesheim

Bearbeitung:



**GEUM.tec GmbH**  
Sure Wisch 10  
30625 Hannover



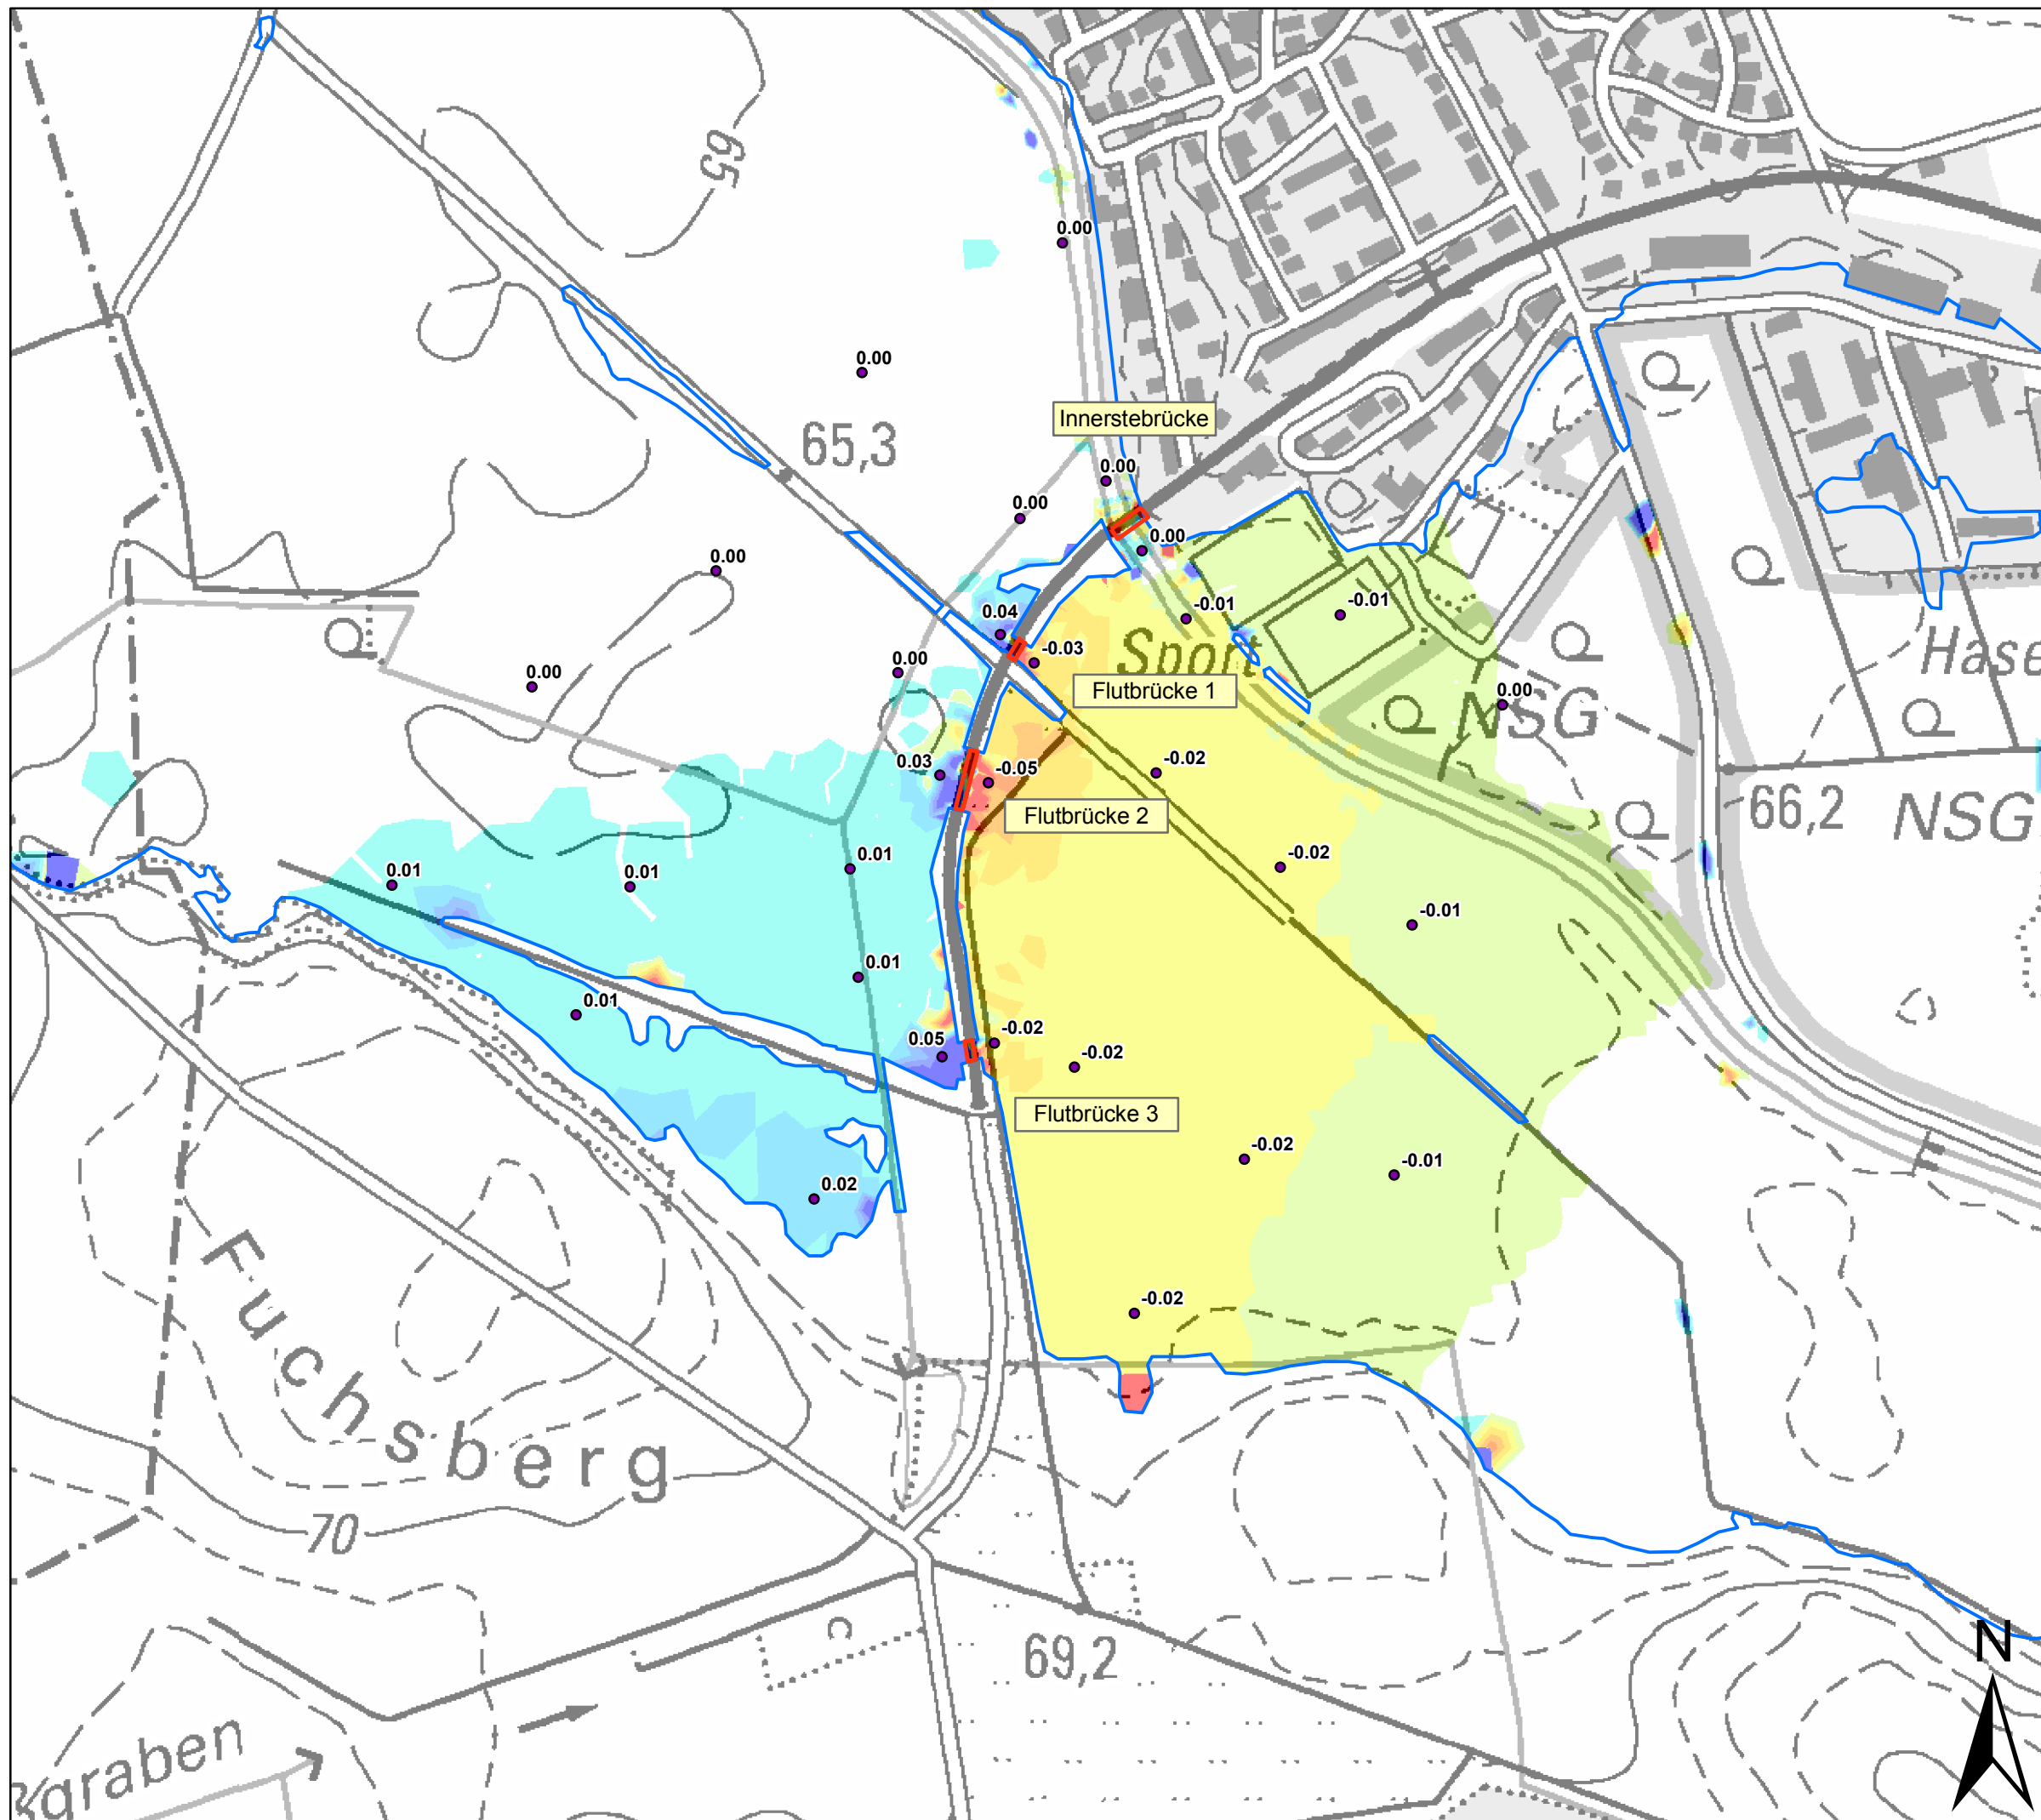















Erneuerung der Bahntrasse  
des Werksgeländes Siegfried Giesen


**Lageplan**  
**Wasserspiegeldifferenz**  
**Neuer Referenz-Ist-Zustand -**  
**Alter Ist-Zustand**

**Legende**

-  Überschwemmungsgebiet der Innerste HQ<sub>100</sub> (vorläufige Sicherung, NLWKN 13.02.2013)
-  Brückenbauwerke

**Differenz Wasserspiegel [m ü. NHN]**  
**Neuer Referenz-Ist-Zustand -**  
**Alter Ist-Zustand**

	< -0.05		-0.001 - 0.001
	-0.05 - -0.04		0.001 - 0.01
	-0.04 - -0.03		0.01 - 0.02
	-0.03 - -0.02		0.02 - 0.03
	-0.02 - -0.01		0.03 - 0.04
	-0.01 - -0.001		0.04 - 0.05

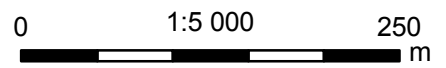

<b>Anlage 3</b>	Erstellt: MLV 13.03.2014
	Geändert:

**Auftraggeber:**  
 **K+S KALI GmbH**  
 Projektgruppe SG  
 Kardinal-Bertram-Str. 1  
 31143 Hildesheim

**Bearbeitung:**  
 **GEUM.tec GmbH**  
 Sure Wisch 10  
 30625 Hannover

**Kartengrundlage:**  
TK25





Erneuerung der Bahntrasse  
des Werksgeländes Siegfried Giesen

**Lageplan**  
**Planung Innerstebrücke**

**Legende**

- Bestandsplan Standort Siegfried Giesen (B/M Consult 2013)
- Planung Reaktivierung Gleisanschluss Werk SG (Sehlhoff GmbH 2014)
- 0.5 Höhendifferenz Bahndamm [m] Planung - Ist-Zustand

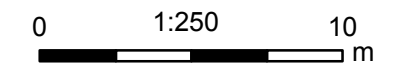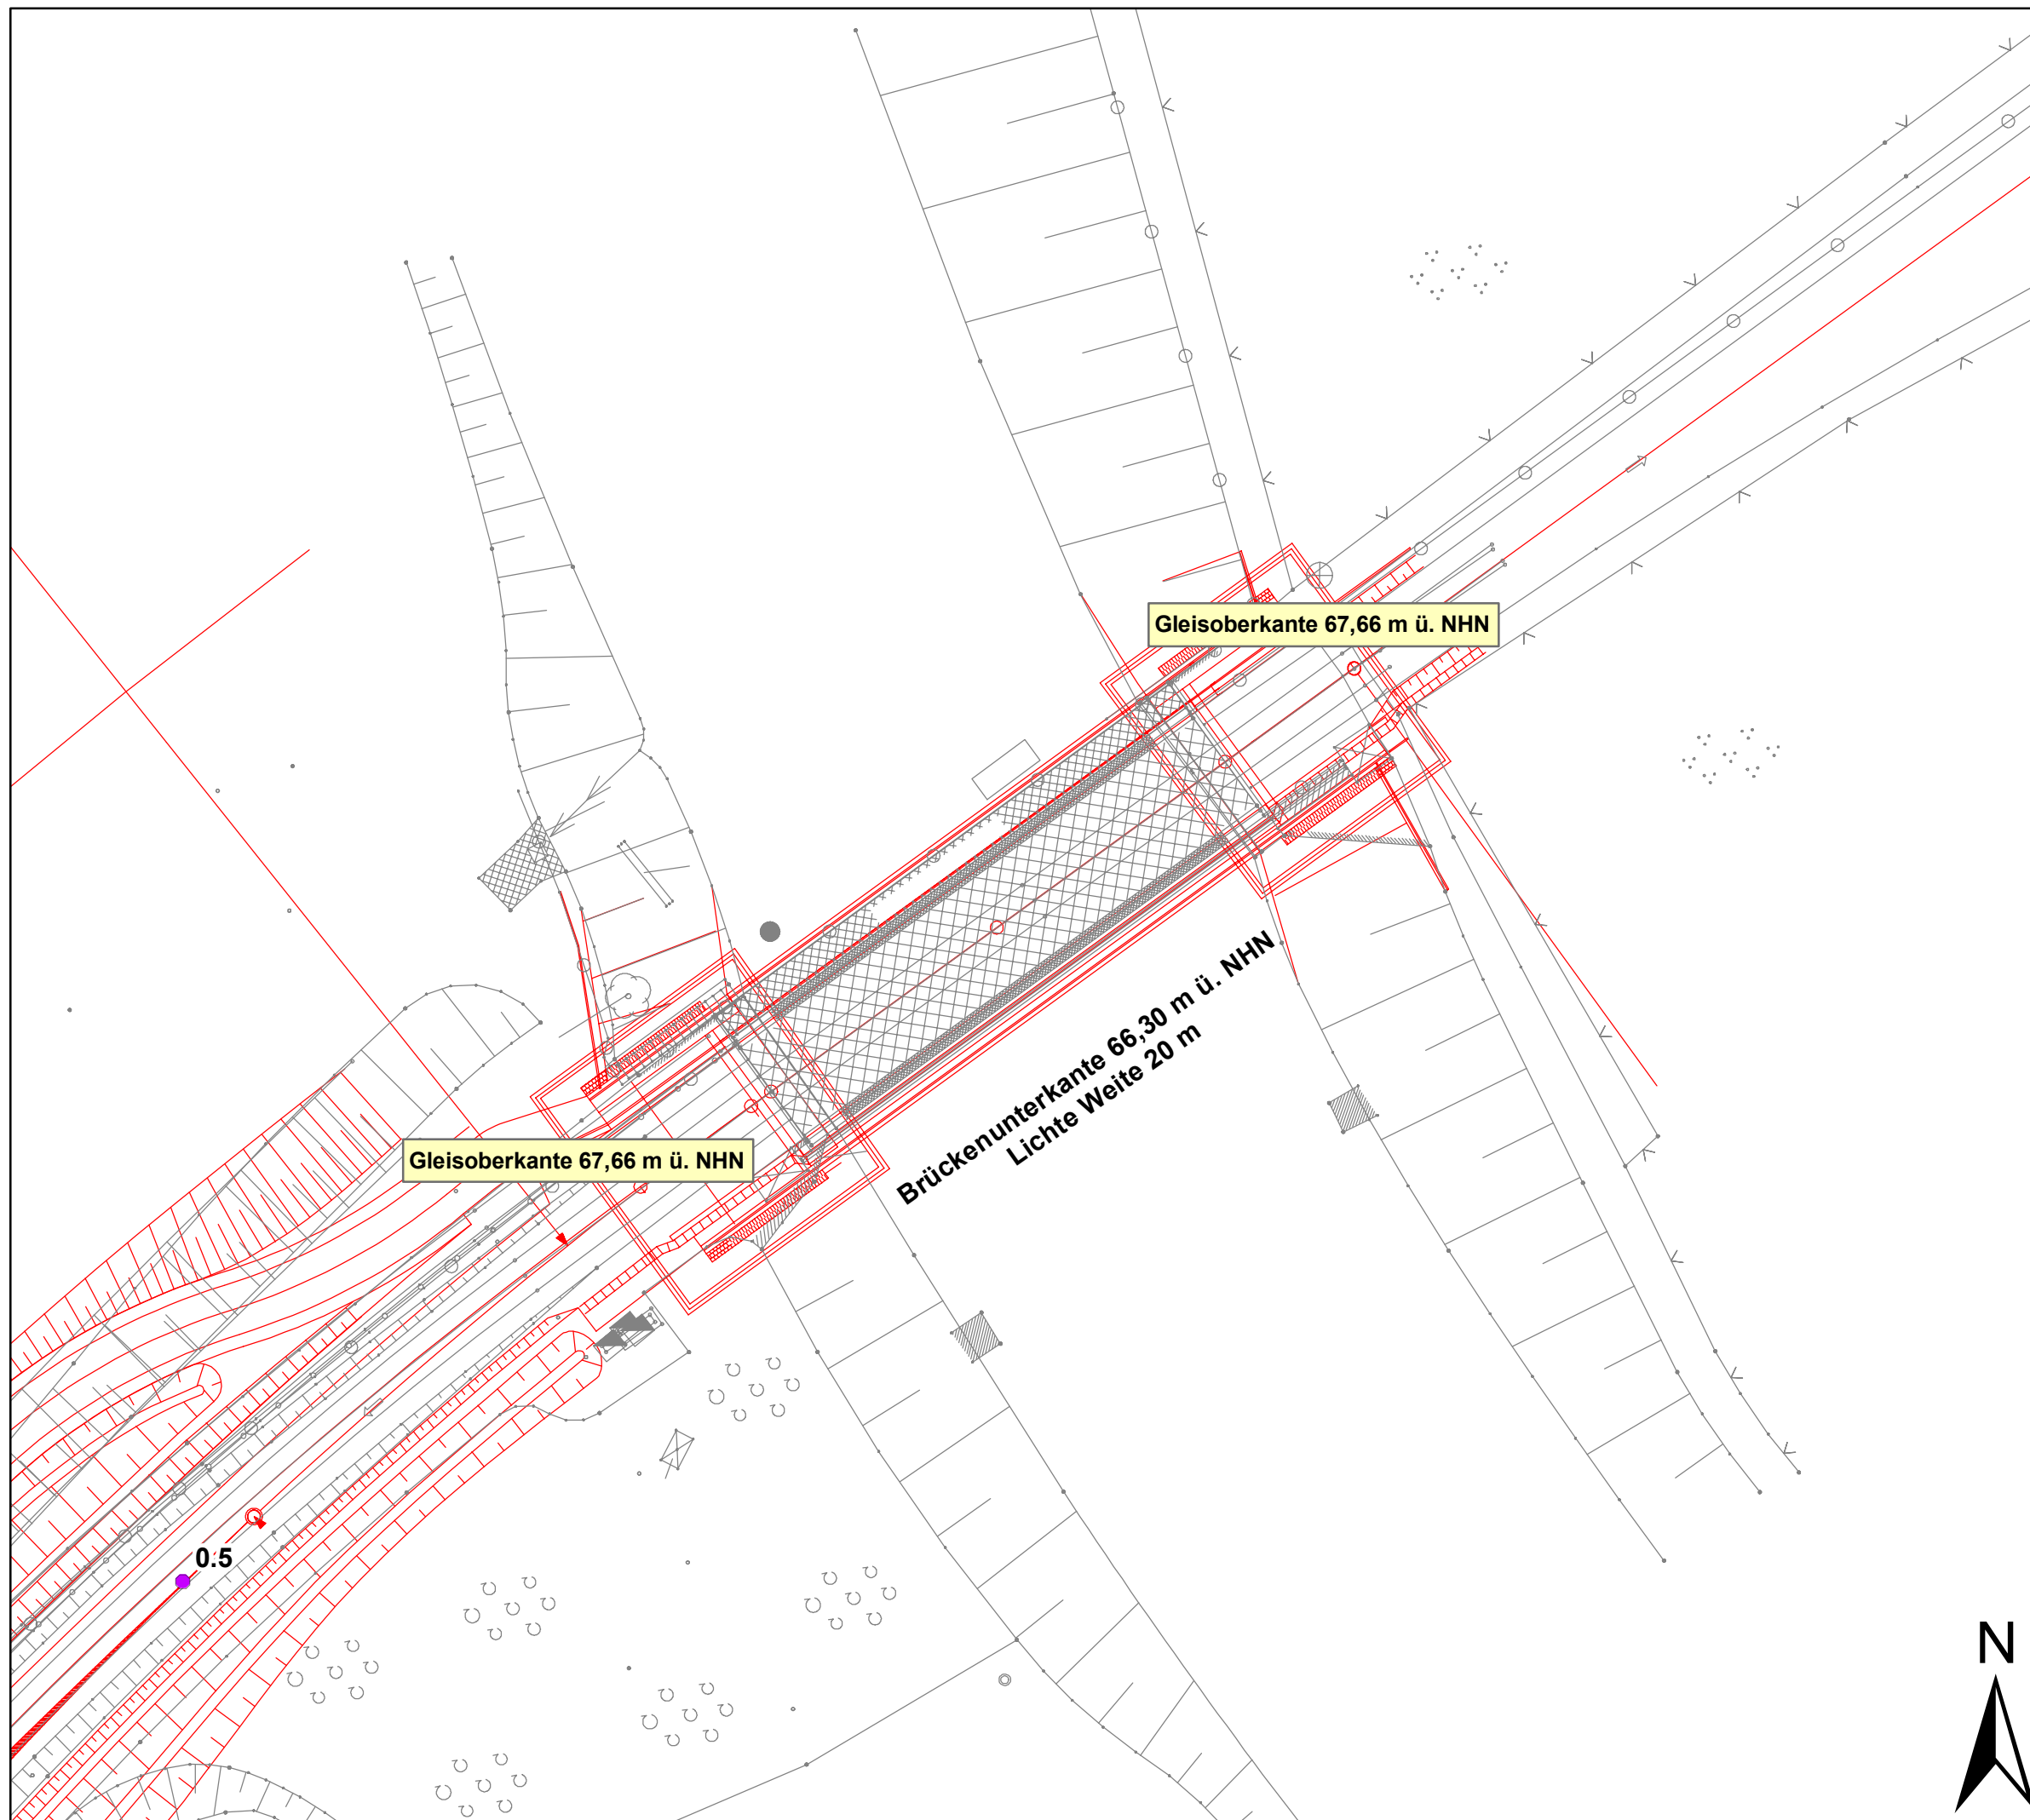

<b>Anlage 4-1</b>	Erstellt: MLV 18.03.2014
	Geändert:



Auftraggeber:  
 **K+S KALI GmbH**  
Projektgruppe SG  
Kardinal-Bertram-Str. 1  
31143 Hildesheim

Bearbeitung:  
 **GEUMtec GmbH**  
Sure Wisch 10  
30625 Hannover

**Lageplan  
Planung Flutbrücke 1**

**Legende**

- Bestandsplan Standort Siegfried Giesen (B/M Consult 2013)
- Reaktivierung Gleisanschluss Werk SG (Sehloff GmbH 2014)
- 0.5 Höhendifferenz Bahndamm [m] Planung - Ist-Zustand

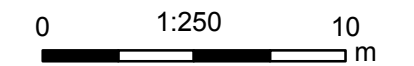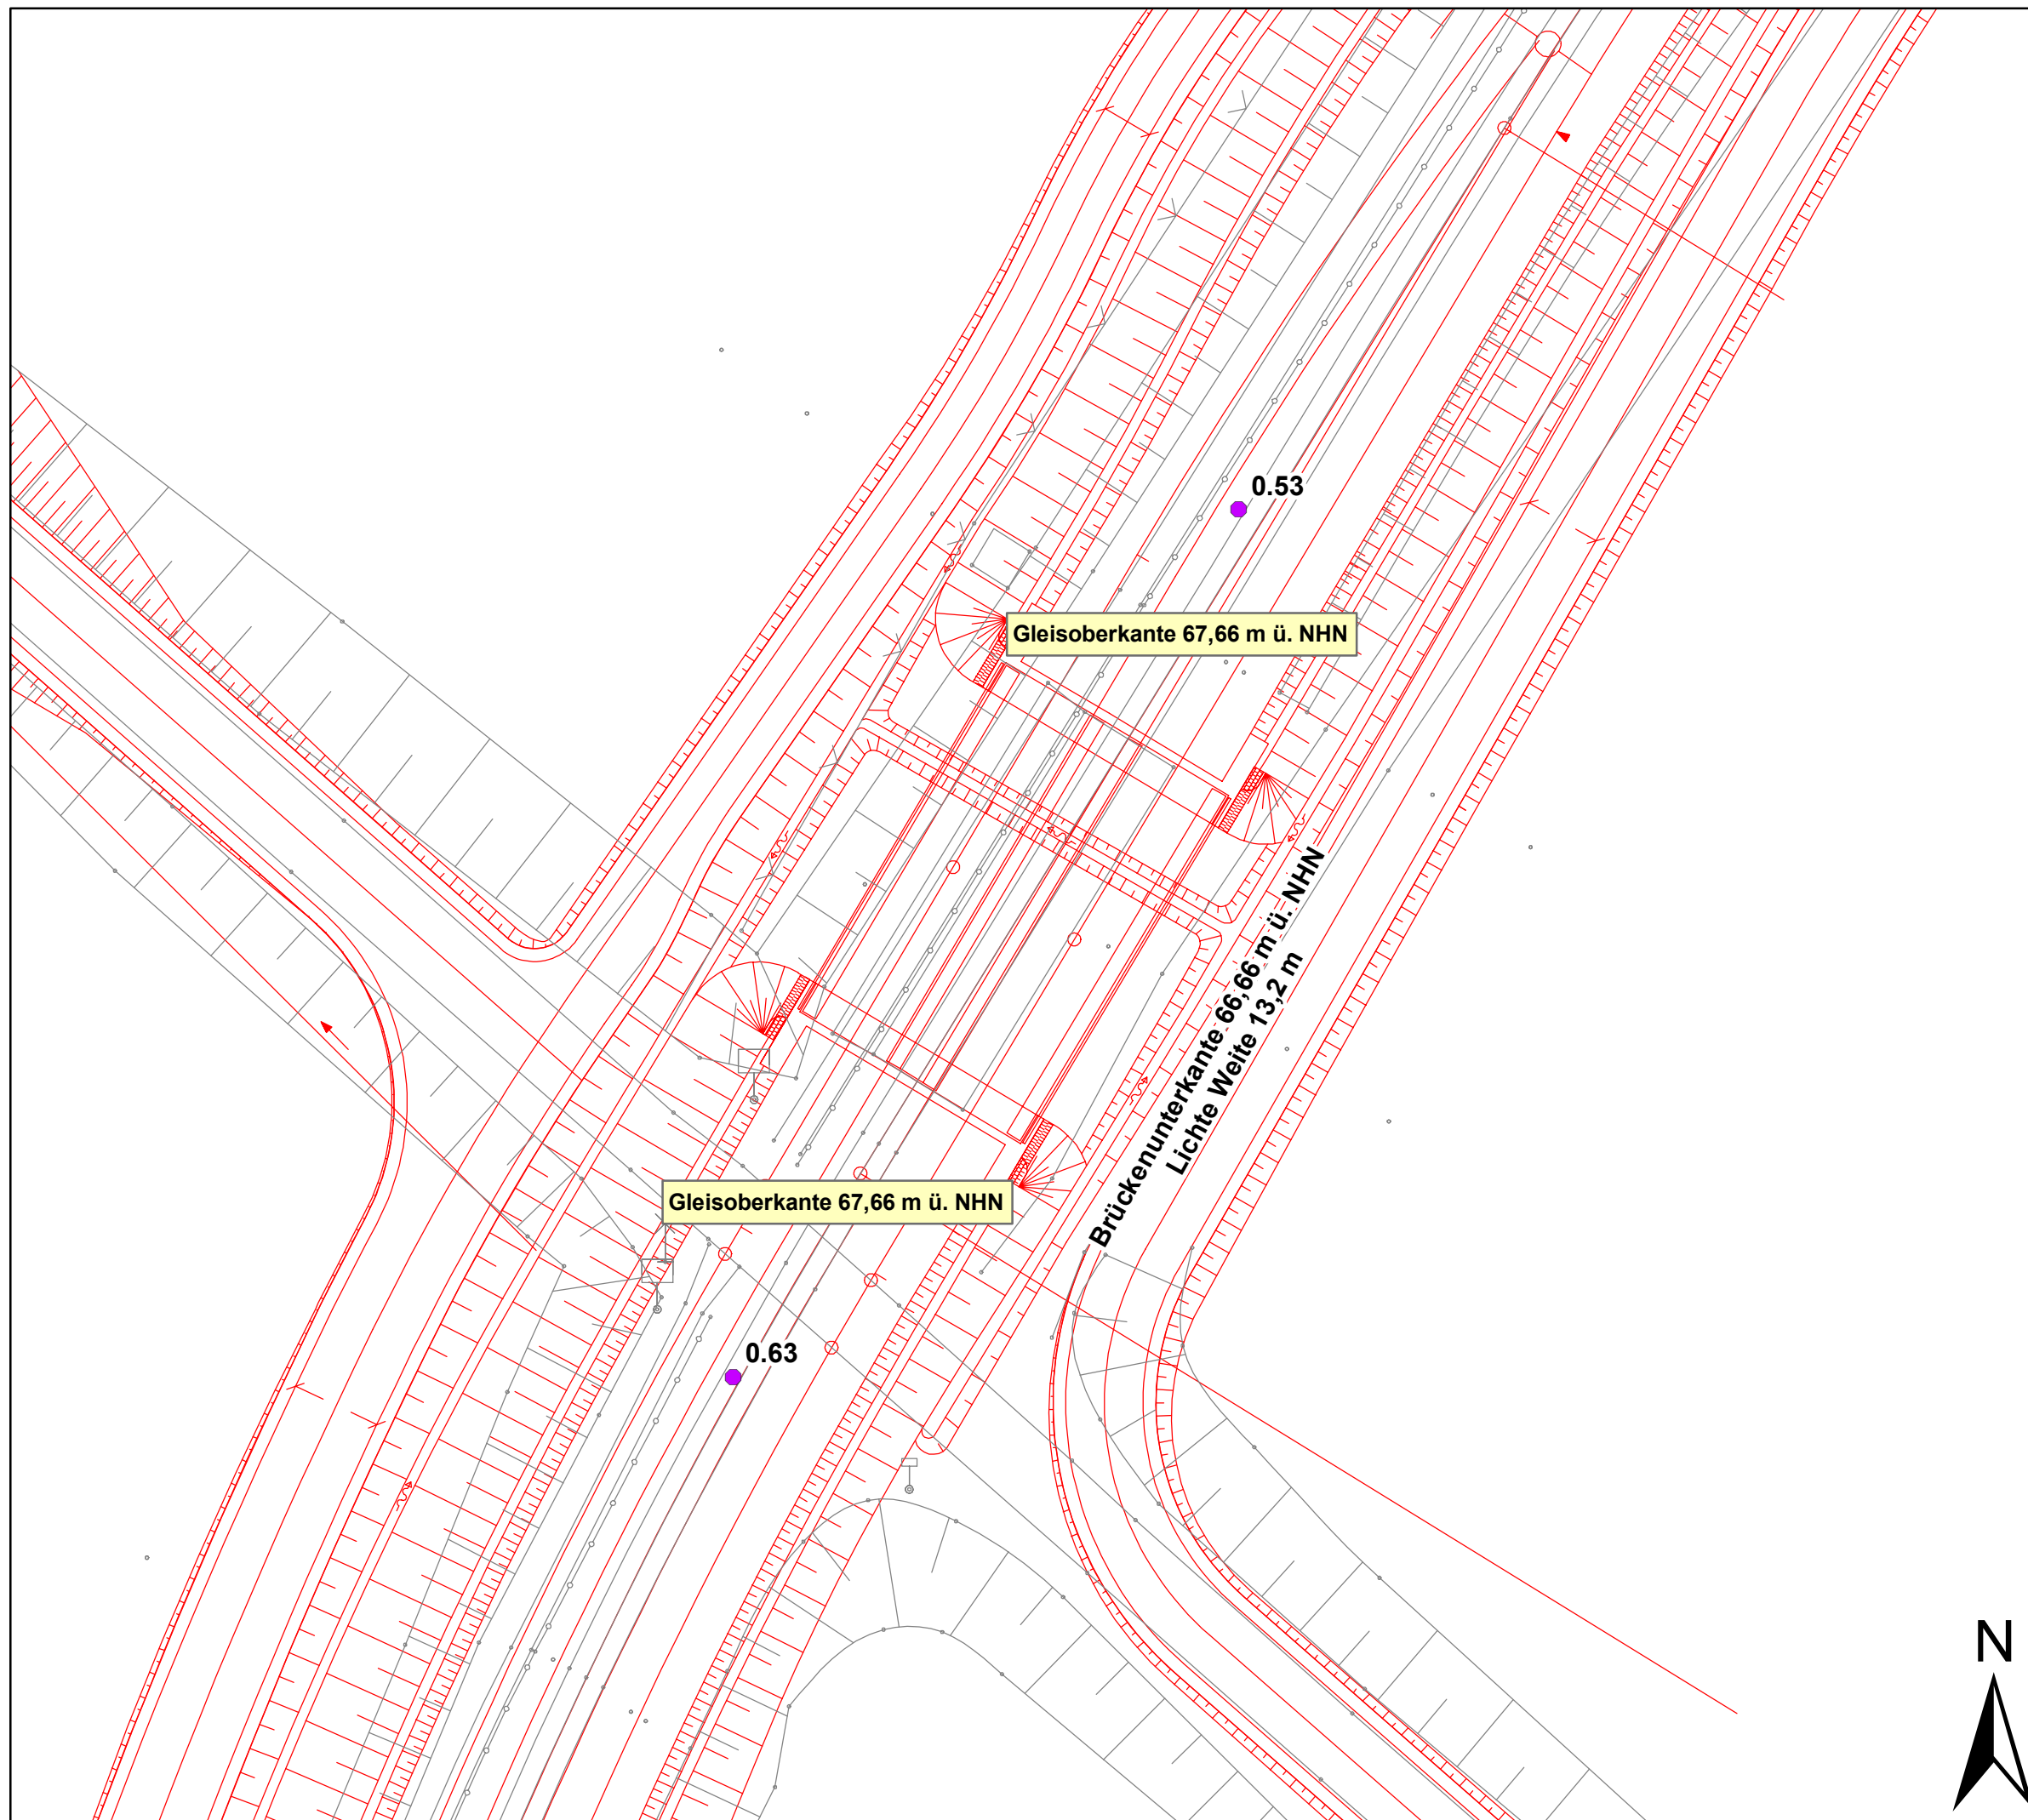

Anlage 4-2

Erstellt:  
MLV 18.03.2014  
Geändert:

Auftraggeber:



**K+S KALI GmbH**  
Projektgruppe SG  
Kardinal-Bertram-Str. 1  
31143 Hildesheim

Bearbeitung:




**GEUM.tec GmbH**  
Sure Wisch 10  
30625 Hannover

**Lageplan  
Planung Flutbrücke 2**

**Legende**

- Bestandsplan Standort Siegfried Giesen (B/M Consult 2013)
- Planung Reaktivierung Gleisanschluss Werk SG (Sehloff GmbH 2014)
- 0.5 Höhendifferenz Bahndamm [m] Planung - Ist-Zustand

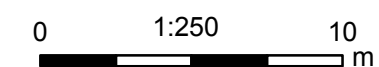

Anlage 4-3

Erstellt:  
MLV 18.03.2014  
Geändert:

Auftraggeber:




**K+S KALI GmbH**  
Projektgruppe SG  
Kardinal-Bertram-Str. 1  
31143 Hildesheim

Bearbeitung:




**GEUM.tec GmbH**  
Sure Wisch 10  
30625 Hannover

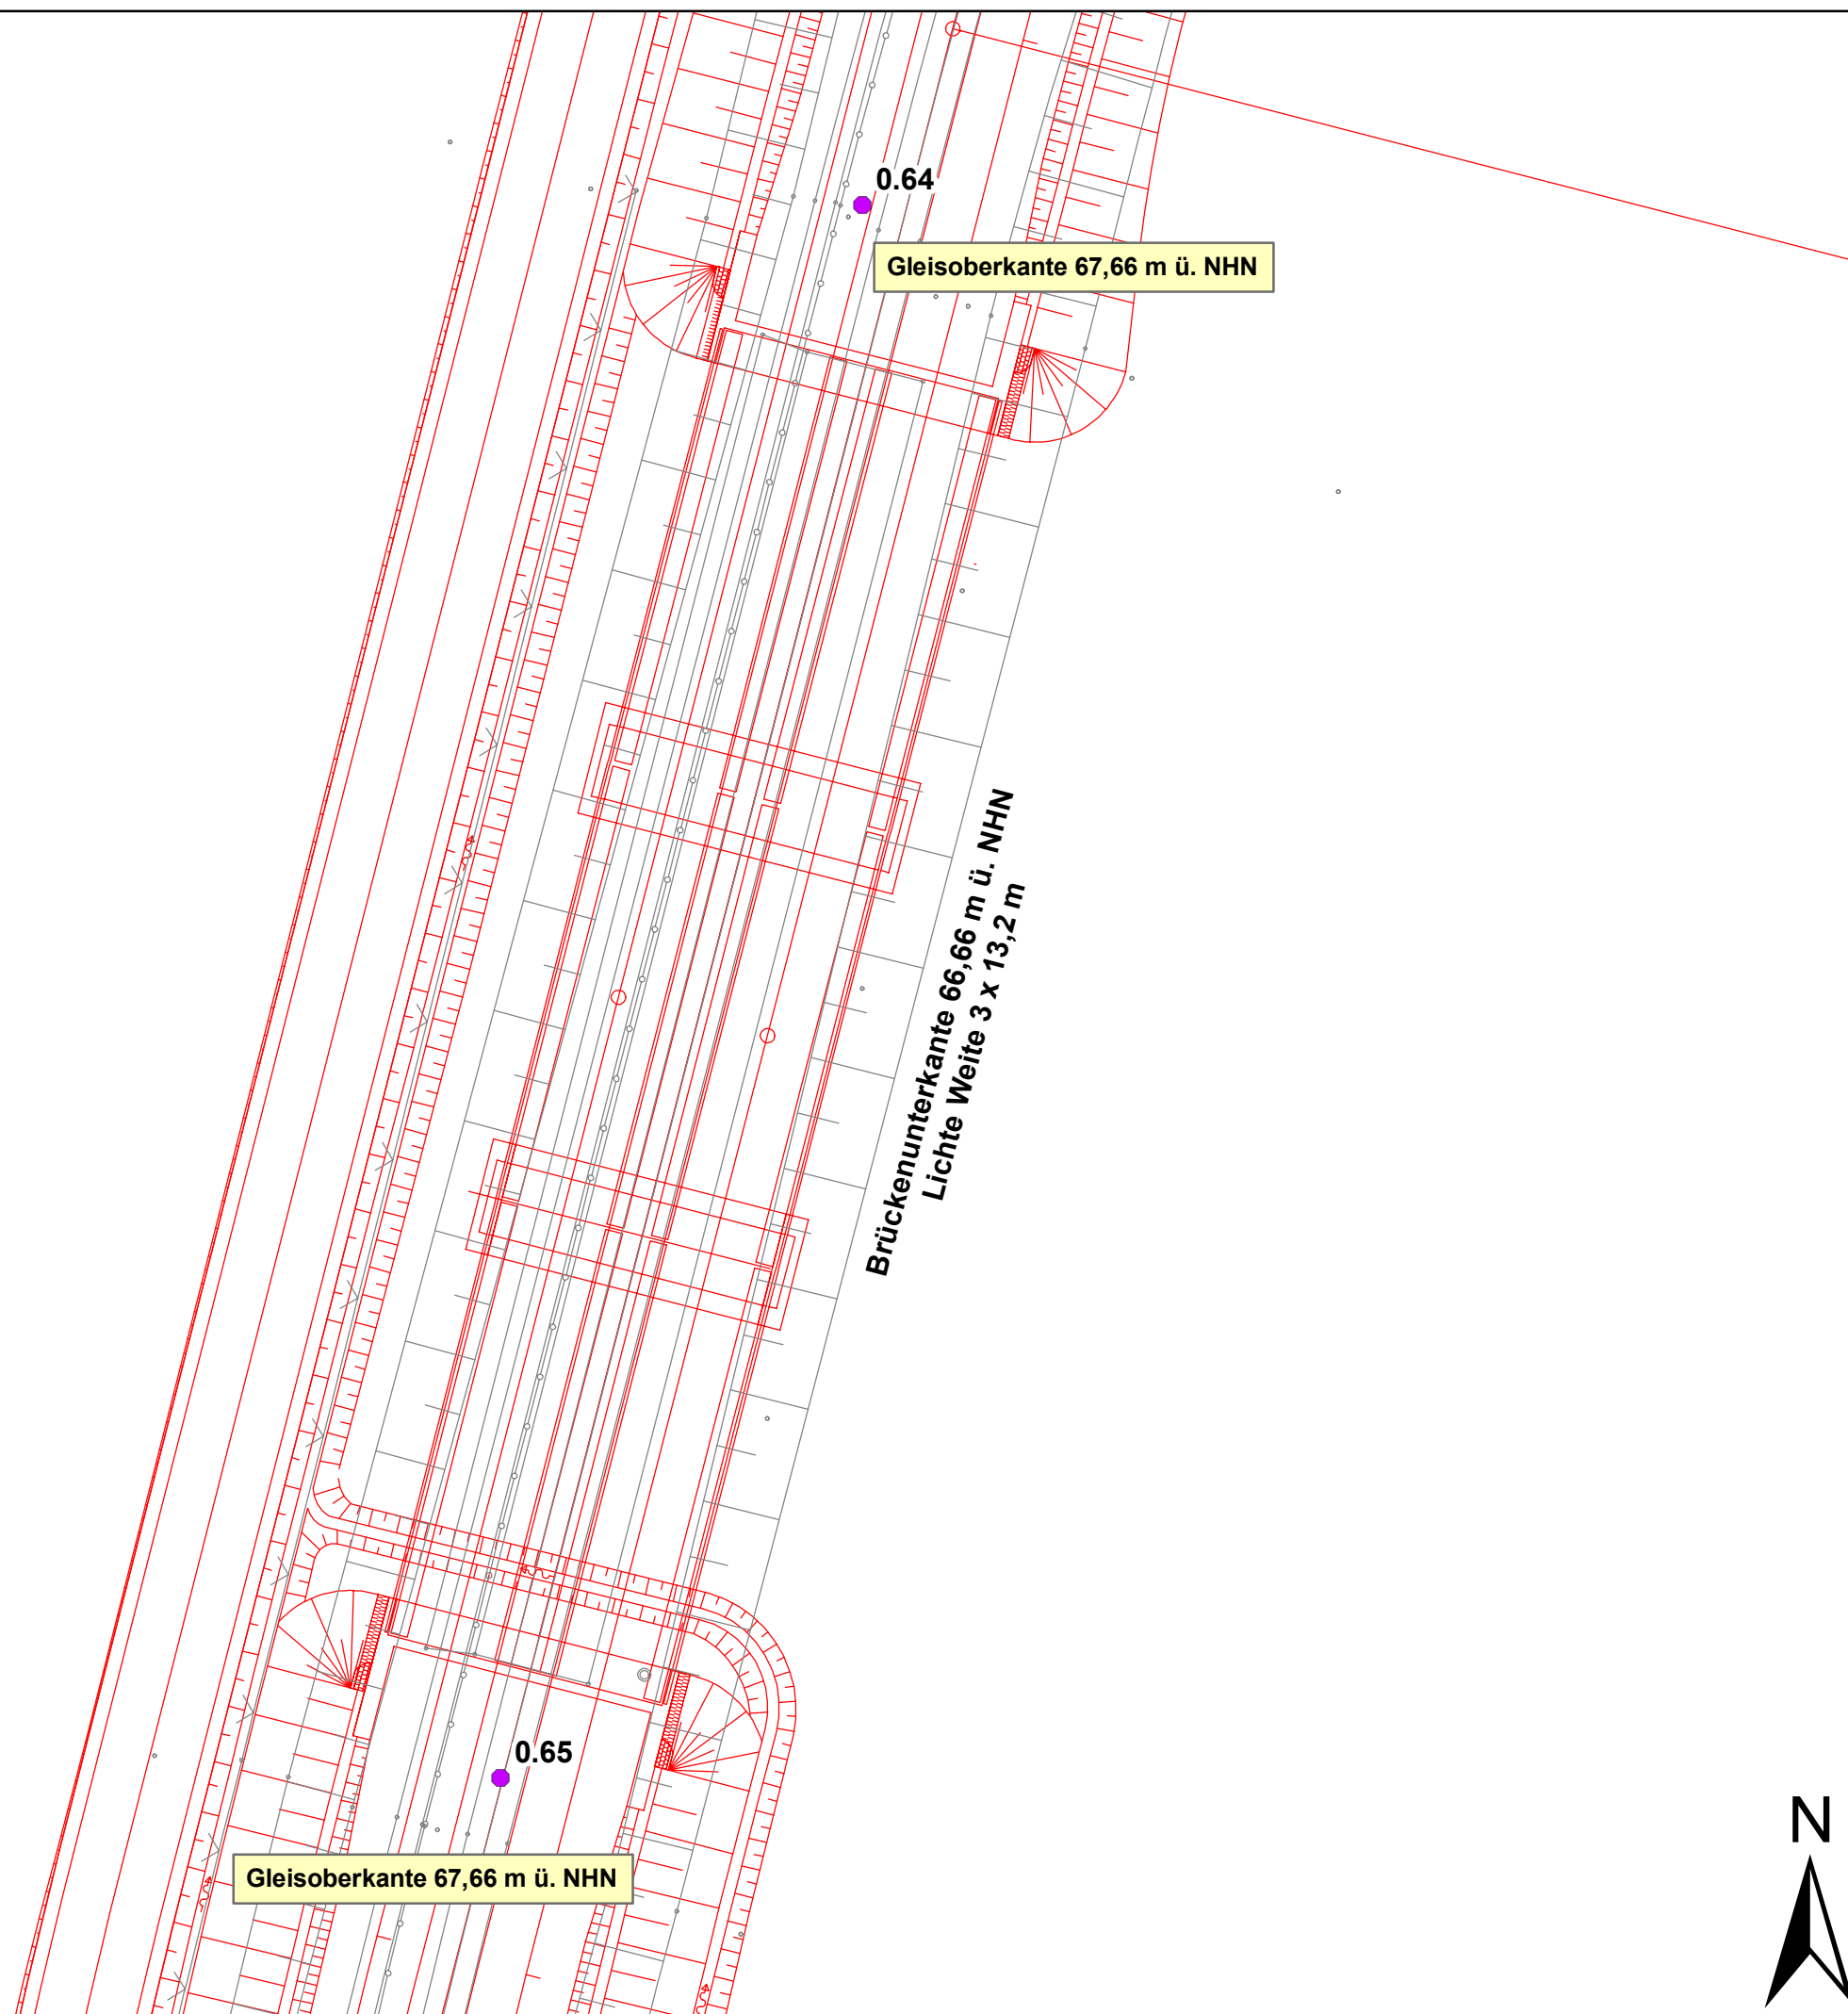

**Lageplan  
Planung Flutbrücke 3**

**Legende**

- Bestandsplan Standort Siegfried Giesen (B/M Consult 2013)
- Planung Reaktivierung Gleisanschluss Werk SG (Sehlhoff GmbH 2014)
- 0.5 Höhendifferenz Bahndamm [m] Planung - Ist-Zustand

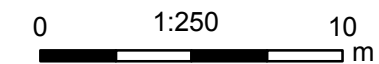

Anlage 4-4

Erstellt:  
MLV 18.03.2014

Geändert:

Auftraggeber:




**K+S KALI GmbH**  
Projektgruppe SG  
Kardinal-Bertram-Str. 1  
31143 Hildesheim

Bearbeitung:





 

**GEUM.tec GmbH**  
Sure Wisch 10  
30625 Hannover


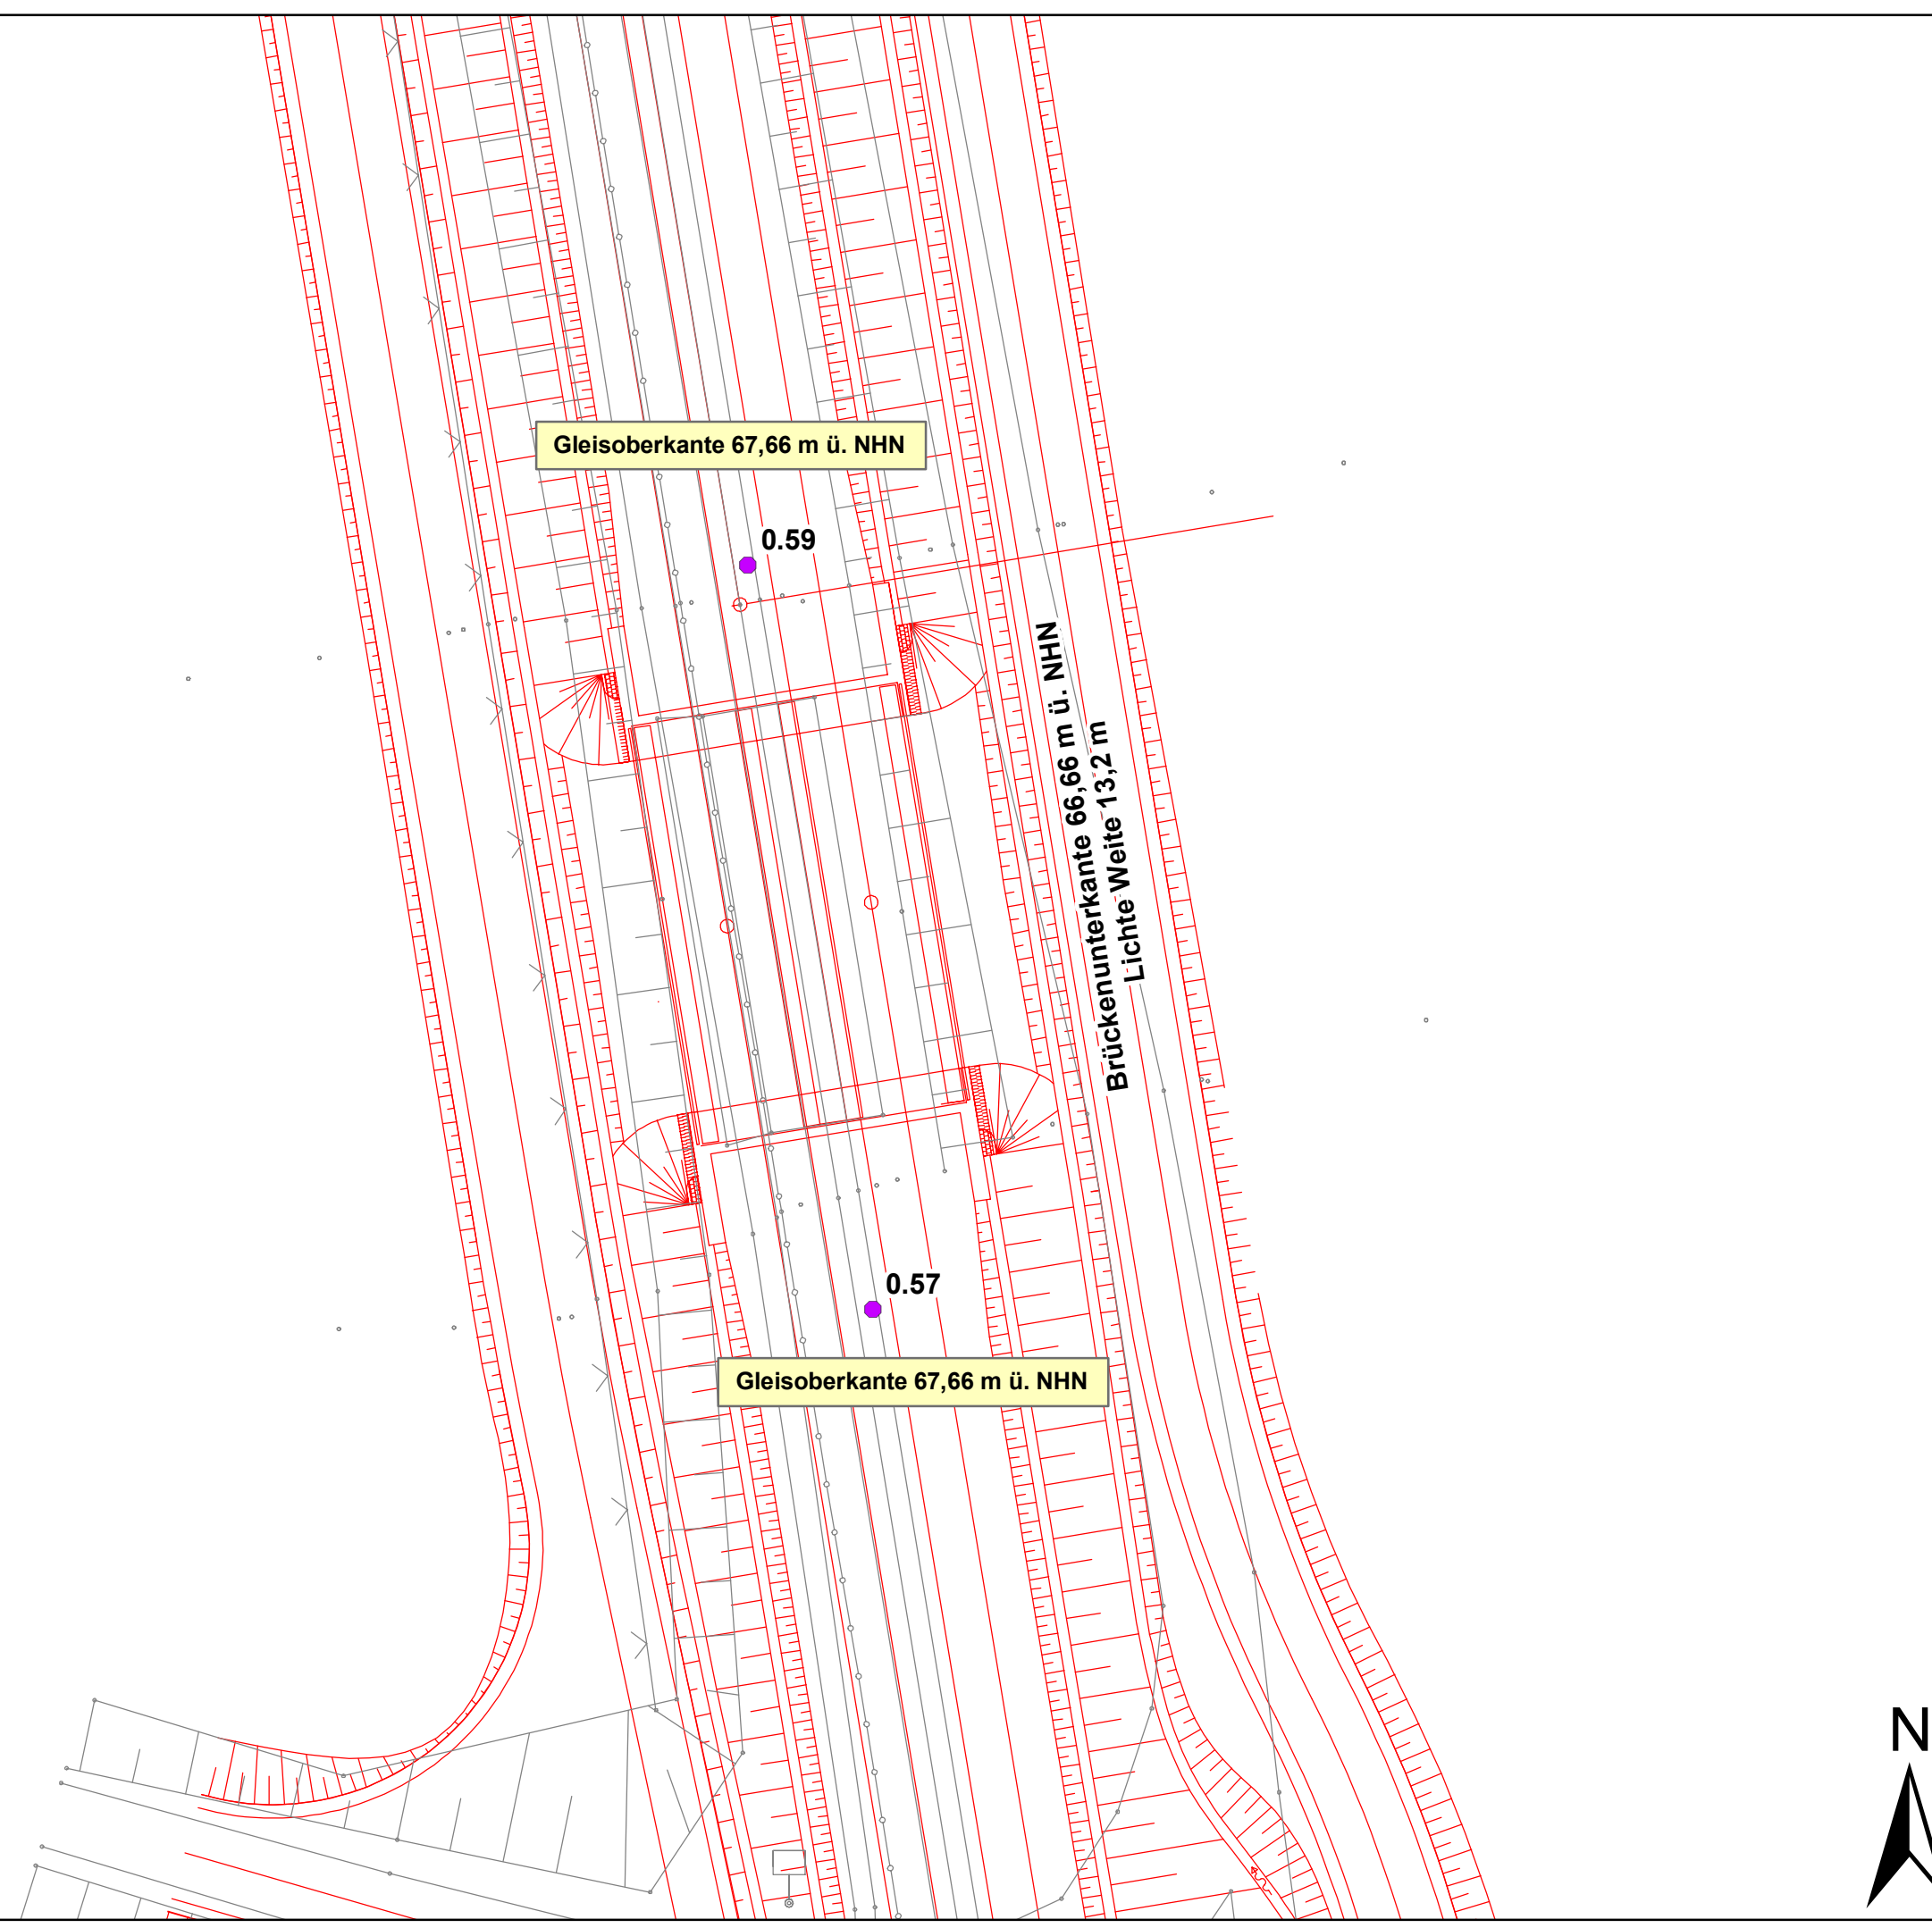


Erneuerung der Bahntrasse  
des Werksgeländes Siegfried Giesen

**Lageplan**  
**Wasserspiegellagen**  
Referenz-Ist-Zustand / Plan-Zustand

**Legende**

 -  Überschwemmungsgebiet der Innerste HQ<sub>100</sub> (vorläufige Sicherung, NLWKN 13.02.2013)
-  Planung Reaktivierung Gleisanschluss Werk SG (Sehloff GmbH 2014)
- Referenz-Ist-Zustand  Wasserspiegellage [m ü. NHN]
- Plan-Zustand 

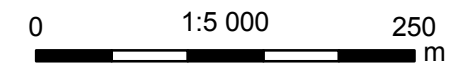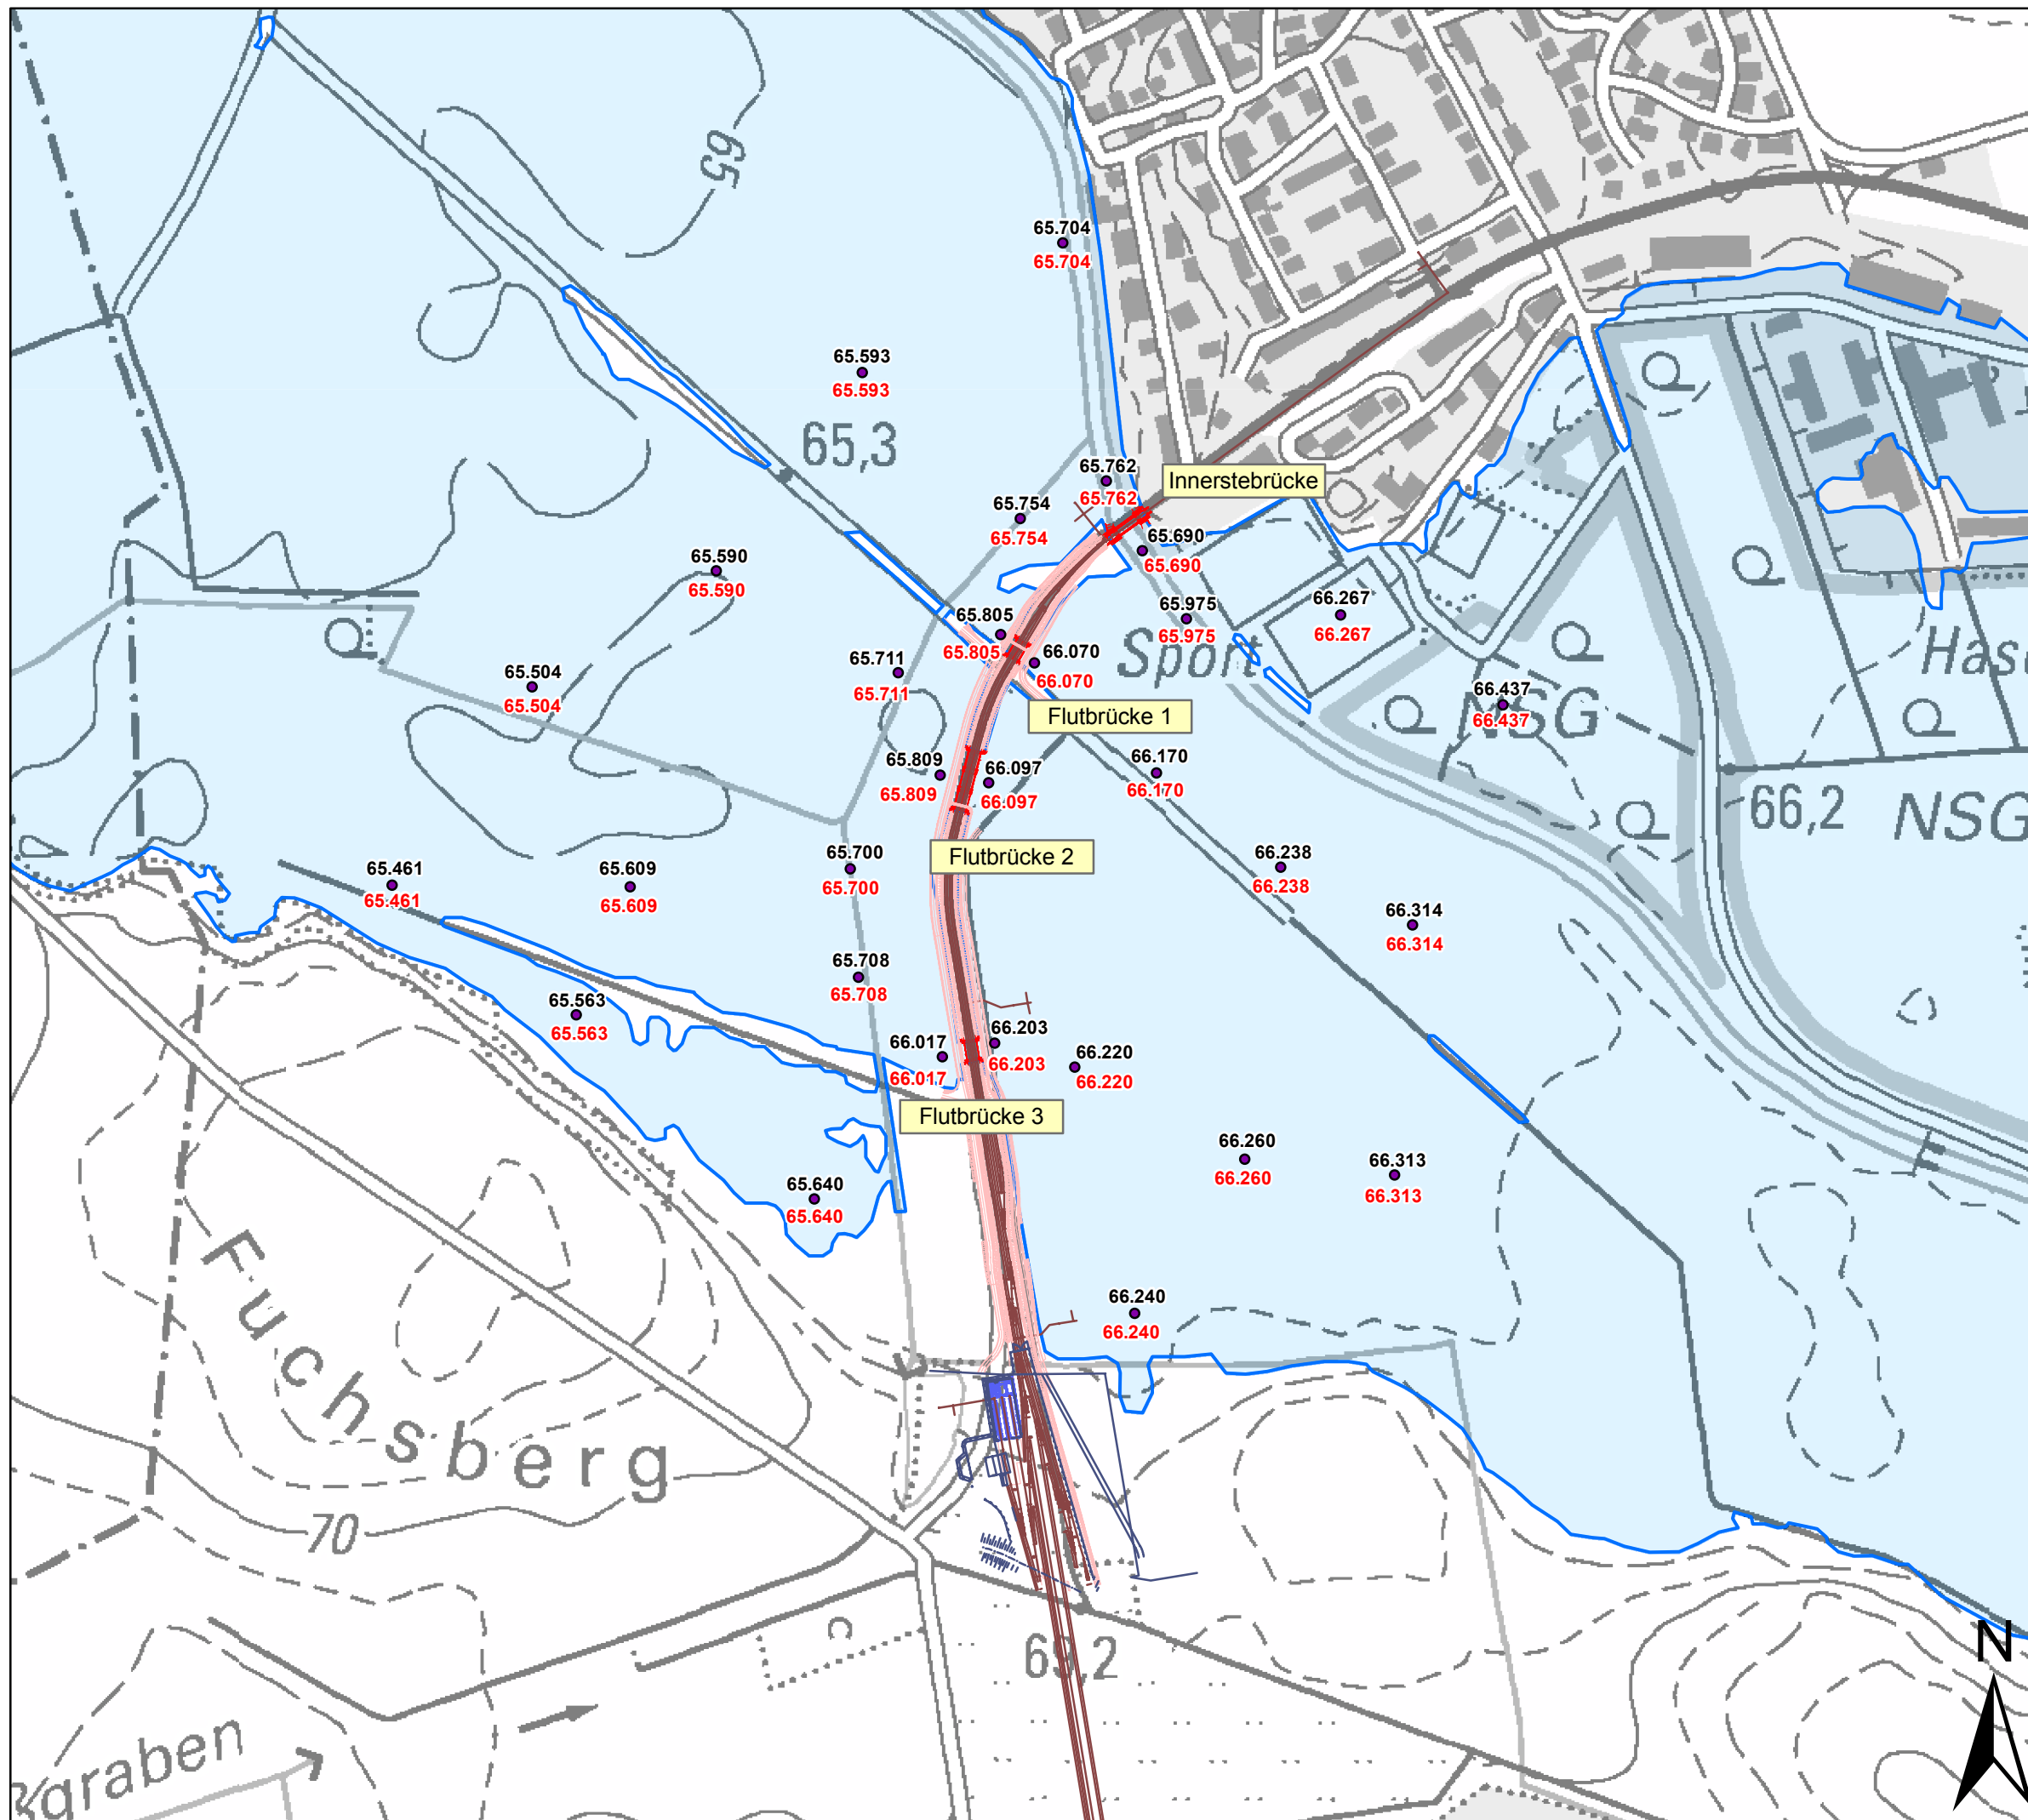

<b>Anlage 5</b>	Erstellt: MLV 13.03.2014
	Geändert:

Auftraggeber:  
 **K+S KALI GmbH**  
Projektgruppe SG  
Kardinal-Bertram-Str. 1  
31143 Hildesheim

Bearbeitung:  
 **GEUMtec GmbH**  
Sure Wisch 10  
30625 Hannover

Kartengrundlage:  
TK25