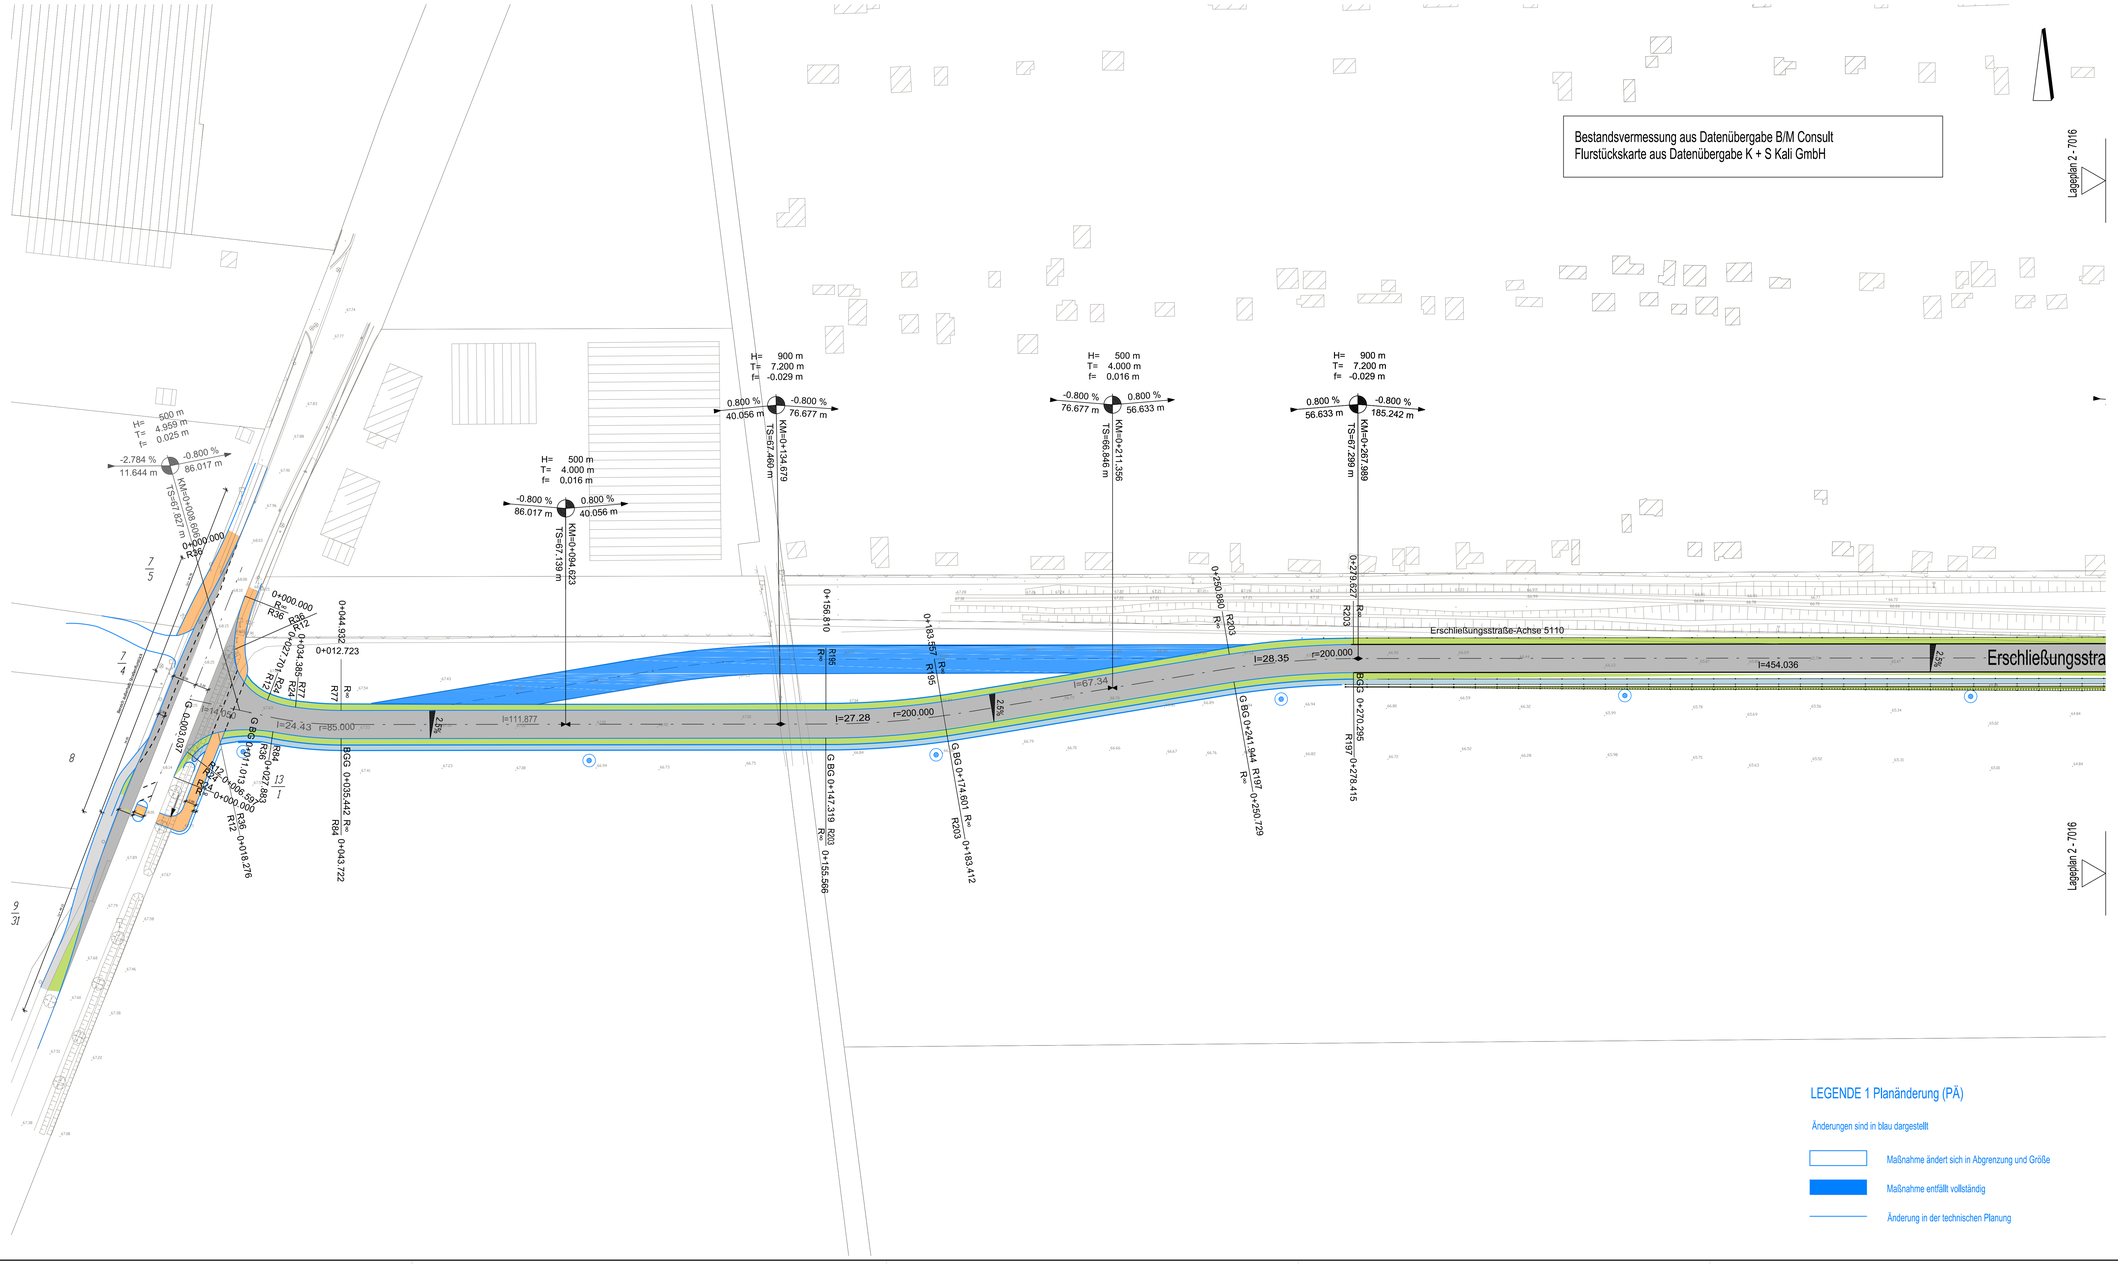

LEGENDE:

0.800 % 55.000 m; -0.800 % 35.000 m; KM=0+055.000; TS=68.695 m; H= 600 m; T= 4.800 m; f= -0.219 m	Neigungsbrechpunkt mit Angabe von Ausrundungshalbmesser, Längsneigung und Abstand zum nächsten Neigungsbrechpunkt
2.5% 2.5%	Querneigung
	Gradiententiefpunkt
	Gradiententhochpunkt
66.85	Bestandshöhe
	Entwässerungsgraben mit Fließrichtung
	Sichtfeld
	Pflasterfläche
	Grünflächen
	Asphaltfläche
	Betonfläche
	Aufstellfläche Feuerwehr
	Schotterbefestigung, wassergebundene Decke
	Werkszaun
	Sickerschacht

± 0.00 ≙ 66.70 m ü. NN

Index	Bemerkung / Änderung	Datum	Name
01	1. PÄ: Berücksichtigung der Ergebnisse des Beteiligungverfahrens - Änderung Straßenanbindung	12.08.2016	SH / Rg

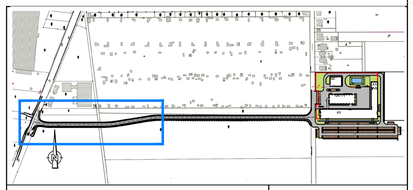

Bauvorhaben: Betriebsteil Glückauf-Sarstedt	Planungsstand: Bergrechtliches Planfeststellungsverfahren
Projektsteuerung: K+S KALI GmbH Projektgruppe SG	Projektgruppe SG, Kardinal-Bertram-Straße 1, 31134 Hildesheim, Tel.: 05121/10299-0 Fax: 05121/10299-29; Datum/Unterschrift
Bauherr: K+S Aktiengesellschaft Kassel	Beauftragt: Projektgruppe SG, Kardinal-Bertram-Straße 1, 31134 Hildesheim, Tel.: 05121/10299-0 Fax: 05121/10299-29; Datum/Unterschrift
Planung: ASSMANN BERATEN + PLANEN GmbH	Nordstraße 23, 38106 Braunschweig, Tel.: 0531 / 3901-0, Fax: 0531 / 3901-110; Datum/Unterschrift
Plandarstellung: Lageplan 1	Unterlage: E-3.6; Blatt-Nr.: XXXXXX

	Datum	Name	Unterschrift
gezeichnet	25.11.2013	Reckling	
geprüft	25.11.2013	Sauer	

Maßstab: 1:500

Zeichnungs-Nr.: SG-GS-XXX.00-2013-02-7015-01

Aufgestellt: Kassel, Datum, K+S Aktiengesellschaft

Name, Funktion

LEGENDE 1 Planänderung (PÄ)

Änderungen sind in blau dargestellt

- Maßnahme ändert sich in Abgrenzung und Größe
- Maßnahme entfällt vollständig
- Änderung in der technischen Planung