
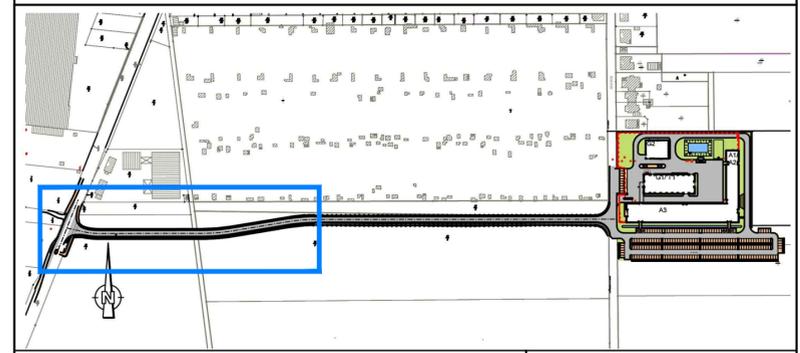


± 0.00 ± 66.70 m ü. NN

01	1. PÄ: Berücksichtigung der Ergebnisse des Beteiligungsverfahrens - Änderung Straßenanbindung	12.08.2016	SH / Rg
Index	Bemerkung / Änderung	Datum	Name

Glückauf Sarstedt

Erschließungsstraße

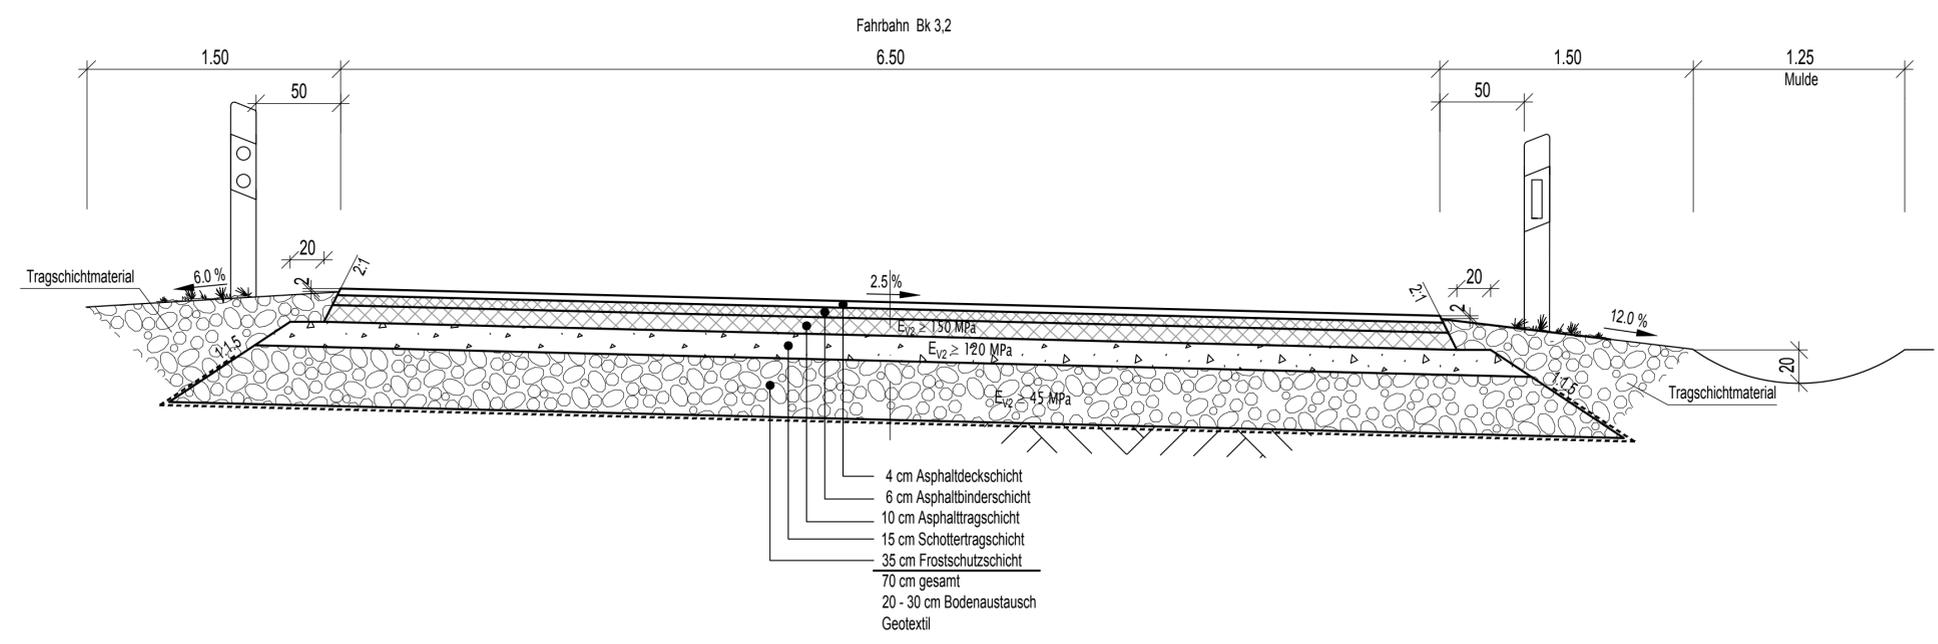

Bauvorhaben	Betriebsteil Glückauf-Sarstedt	Planungsstand	Bergrechtliches Planfeststellungsverfahren
Projektsteuerung	K+S KALI GmbH Projektgruppe SG	Projektgruppe SG Kardinal-Bertram-Straße 1 31134 Hildesheim Tel.: 0512/10299-0 Fax: 0512/10299-29	Datum/Unterschrift
Bauherr	K+S Aktiengesellschaft Kassel	Beauftragt: Projektgruppe SG Kardinal-Bertram-Straße 1 31134 Hildesheim Tel.: 0512/10299-0 Fax: 0512/10299-29	Datum/Unterschrift
Planung	ASSMANN BERATEN + PLANEN GmbH	Nordstraße 23 38106 Braunschweig Tel.: 0531 / 3901-0 Fax: 0531 / 3901-110	Datum/Unterschrift
Plandarstellung	Regelquerschnitt Erschließungsstraße	Unterlage E-3.6 Blatt-Nr. XXXXXX	
gezeichnet	Datum: 26.03.2014	Name: Reckling	Unterschrift
geprüft	Datum: 26.03.2014	Name: Sauer	
Maßstab	1:25	Zeichnungs-Nr.	SG-GS-XXX.00-2013-02-7051-01
Aufgestellt:	Kassel, Datum		
	K+S Aktiengesellschaft		
	Name, Funktion		