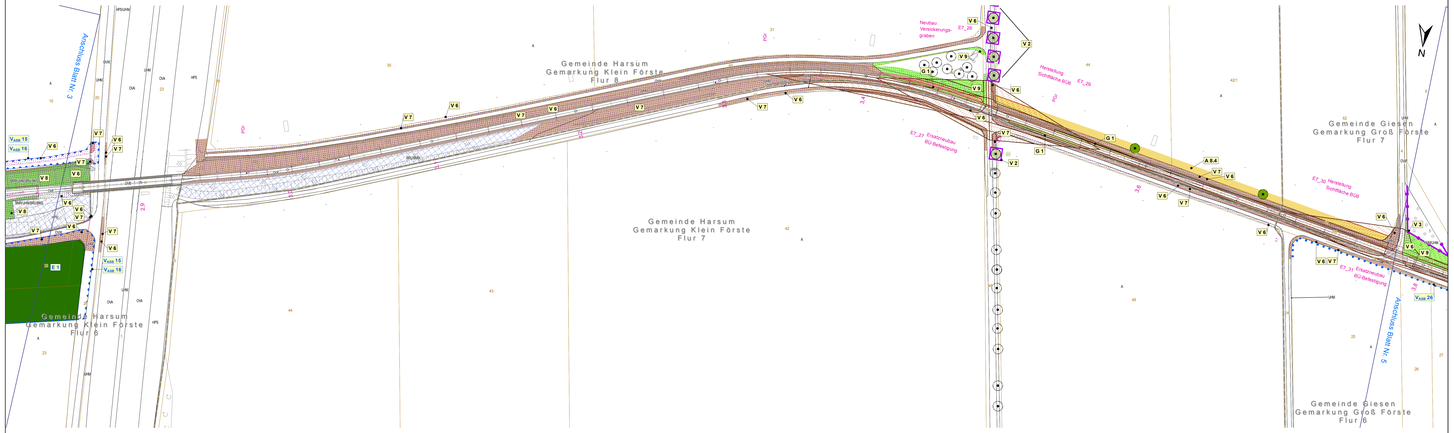

Hartsalzwerk Siegfried-Giesen

Landschaftspflegerischer Begleitplan - Maßnahmenplan Gleisanschlusstrasse

Legende Biotoptypen Bestand - bitte zu entnehmen aus Blatt 0a: Legende Biotoptypen

- Baum Bestand

Landschaftspflegerische Maßnahmen

Maßnahmennummer und Beschreibung

Gestaltungsmaßnahmen

- G 1 Ansaat von Landschaftrasen
- G 2 Flächengestaltung Betriebsgelände Standort Siegfried-Giesen
- G 3 Flächengestaltung Betriebsgelände Standort Glückauf-Sarstedt
- G 4 Begrünung der Zwischenspeicher- und Riegerrückhaltebecken
- G 5 Initialansaat im Betriebsgelände der Rückstandshalde

Vermeidungsmaßnahmen

- V 1 Umweltbaubegleitung *(keine graphische Darstellung)*
- V 2 Baumschutzmaßnahmen mit Baummummer *(Baumnummer vgl. Anhang 2 LBP)*
- V 3 Schutz empfindlicher Vegetation (Schutzzäunung)
- V 4 Bodenschutzmaßnahmen *(keine graphische Darstellung)*
- V 5 Maßnahmen zum Schutz von Boden, Grund- und Oberflächenwasser *(keine graphische Darstellung)*
- V 6 Rekultivierung des Bodens
- V 7 Wiederherstellung von Saumstrukturen
- V 8 Wiederherstellung gleichgestaltender Vegetationsbestände
- V 9 Wiederherstellung Grünland
- V 10 Wiederherstellung flächiger Gehölzbestände
- V 11 Dokumentation eines Bodendenkmals vor vorhabensbedingter Inanspruchnahme *(keine graphische Darstellung)*
- V 12 Vermeidung von Folgewirkungen vorhabensbedingter Veränderungen des Überschwemmungsgebietes der Innerste *(keine graphische Darstellung)*
- V_{SSS} 13 Baufeldkontrolle auf Besiedelung des Feldhamsters vor Eingriff *(keine graphische Darstellung)*
- V_{SSS} 14 Umsiedlung des Feldhamsters aus dem Baufeld *(keine graphische Darstellung)*
- V_{SSS} 15 Einzäunung des Baufeldes zur Verhinderung einer Ein- bzw. Rückwanderung des Feldhamsters (Errichtung geeigneter Sperreinrichtungen an der Baufeldgrenze der Rückstandshalde)
  Keine Darstellung der räumlichen Abgrenzung dieser Maßnahme:
  Im Bereich der Vorhabensbestandteile Siegfried-Giesen, Glückauf-Sarstedt, 20kV-Leitung, 110 kV-Leitung und entlang der Gleisstrasse sind in Abhängigkeit von den Ergebnissen der Baufeldkontrolle (V_{SSS} 13) entsprechend der Vorgaben sachkundiger Fachkräfte temporäre Sperreinrichtungen zu errichten.
- V_{SSS} 16 Vergrämung des Feldhamsters aus dem Baufeld
  Die Maßnahmen zur Vergrämung sind auf den durch die Vorhabensbestandteile beanspruchten Ackerflächen umzusetzen.
- V_{SSS} 17 Gebäudekontrolle auf Fledermausquartiere *(keine graphische Darstellung)*
- V_{SSS} 18 Fledermausverträgliche Fällung von Bäumen *(keine graphische Darstellung)*
- V_{SSS} 19 Bauzeitenregelung Sanierung Gleisbett zum Schutz des Kammmolchs *(keine graphische Darstellung)*
- V_{SSS} 20 Baufeldfreimachung außerhalb der Brutzeit *(keine graphische Darstellung)*
- V_{SSS} 21 Vergrämung der Feldlerche während der Brutzeit *(keine graphische Darstellung)*
- V_{SSS} 22 Bauzeitenregelung Abriss Intze-Tanks zum Schutz der Rauchschwalbe *(keine graphische Darstellung)*
- V_{SSS} 23 Besetzung des Turmfalkenhorstes sowie Besatzkontrolle vor Gebäudeabriss *(keine graphische Darstellung)*
- V_{SSS} 24 Besetzung des Falkenkastens am Intze-Tank *(keine graphische Darstellung)*
- V_{SSS} 25 Bauzeitenregelung Gebäudeabriss zum Schutz von Gebäudebrütern *(keine graphische Darstellung)*
- V_{SSS} 26 Zäunung des Baufeldes zur Verhinderung eines Einwanderns des Kammmolches
- V_{SSS} 27 Hamstergerechte Bewirtschaftung nordöstlich der B 6 (temporäre Maßnahme)

Ausgleichs- und Ersatzmaßnahmen

- A 1 Entsiegelung/Rückbau funktionsloser Abschnitte des Straßen-und Wegenetzes und Entwicklung von Säumen und Gehölzstrukturen
- A 2 Rückbau funktionsloser Abschnitte der Gleisanschlussstrasse und Entwicklung von Gras- und Staudenfluren sowie Gehölzstrukturen
- A 3 Entsiegelung/Rückbau funktionsloser Flächen nordwestlich der Ahltalte und Entwicklung von Gras- und Staudenfluren
- A 4 Entwicklung von Gras- und Staudenfluren am Standort Siegfried-Giesen
- A 5 Entwicklung von Gras- und Staudenfluren am Standort Glückauf-Sarstedt
- A 6 Aufwertung von Intensivgrünland am Standort Glückauf-Sarstedt
- A 7 Entwicklung von Gras- und Staudenfluren am Standort der Rückstandshalde
- A 8 Entwicklung von Gras- und Staudenfluren entlang der Gleisanschlussstrasse
- A 9 Entwicklung eines Waldsaumes westlich des Stichkanals Hildesheim
- A 10 Entwicklung wegbegleitender Baumgruppen
- A_{SS} 11 Entwicklung wegbegleitender Baumreihen
- A 12 Entwicklung wegbegleitender Saumstrukturen
- A_{SP} 13 Entwicklung grabenbegleitender und verbindender Saumstrukturen
- A_{SP} 14 Entwicklung von Saumstrukturen im Bereich Hohes Innerstufer
- A 15 Extensivierung „Im Meere"
- A_{SP} 16 Entwicklung gewässerbegleitender Strukturen am Flussgraben
- A_{SP} 17 Entwicklung gewässerbegleitender Strukturen am Unsinnbach
- A_{SP} 18 Entwicklung von Gras- und Staudenfluren im Entenfang
- A 19 Extensivierung im Entenfang
- A_{SP} 20 Aufwertung von Ausgnäldflächen der Zug- und Rastvögel sowie des Lebensraumes des Feldhamsters und von Brutvögeln
- A_{SP} 21 Aufwertung von Bruthabitaten der offenen Agrarlandschaft (Feldlerche, Wachtel, Kiebitz)
- A_{SP} 22 Aufwertung von Lebensräumen des Feldhamsters und von Brutvogelarten
- A 23 Teilrückbau von Wegeflächen im Bereich des ehemaligen Munitionsdepots am Osterberg und Entwicklung von Grünland
- A 24 Teilrückbau der ehemaligen Panzerstraße am Osterberg und Entwicklung von Saumstrukturen
- A_{SP} 25 Schaffung von Brutplätzen für Gebäudebrüter *(keine graphische Darstellung)*
- A_{SP} 26 Anlage einer Nisthilfe für den Wanderfalken *(keine graphische Darstellung)*
- A_{SP} 27 Anlage einer Nisthilfe für den Turmfalken *(keine graphische Darstellung)*
- A_{SP} 28 Schaffung eines Ersatzhorstes für den Mäusebussard *(keine graphische Darstellung)*
- A_{SP} 29 Bereitstellung von Ersatzquartieren für Fledermäuse *(keine graphische Darstellung)*
- A 30 Baumreihe westlich Standort Glückauf-Sarstedt
- A_{SP} 31 Extensivierung westlich Standort Glückauf-Sarstedt
- A_{SP} 32 Entwicklung von Gras- und Staudenfluren östlich Standort Glückauf-Sarstedt
- A_{SP} 33 Blüh- und Hamsterstreifen Übergabebahnhof
- E 1 Entwicklung von Waldbeständen westlich des Stichkanals Hildesheim
- E 2 Sukzessive Abdeckung und Begrünung der Rückstandshalde

Die Festlegung von Maßnahmen der Wiedernutzbarmachung für die Nachbetriebsphase erfolgt im Rahmen eines Abschlussbetriebsplanes, welcher bei feststehendem Zeitpunkt des Betriebsendes aufzustellen ist.

Nachrichtlich

Planung

- Technische Planung (außer Gleistrasse)
- Technische Planung Gleistrasse:
  Durchschleifung des vorhandenen Gleises (Darstellung in schwarz)
  Neubauabschnitte Gleisanschlussstrasse (Darstellung in pink)
- Baufeldgrenze
- Sichtbereich Gleisanschlussstrasse
- Bautabuzonen entlang der Gleisanschlussstrasse
- Wege/Flächen teilversiegelt
- Technisches Becken/Pumpensumpf
- Parkplatz/ Stellplatz
- Vollversiegelung
- Gebäude
- Lagerflächen, Serviceflächen, Baustelleneinrichtung im Betriebsgelände Rückstandshalde sowie der 110 kV-Leitung

Bestand

- Elteilung
- Fernwasserleitung
- Rohrfernleitung für Erdgas
- Vermessung
- Flurstück
- 5e2 Flurstücksnummer
- Gebäude aus ALK-Daten
- Flurgrenzen

Legende 1. Planänderung (PÄ)

Änderungen sind in blau dargestellt

- A XX Maßnahme ändert sich in Abgrenzung und Größe bzw. zusätzliche Maßnahme
- A XX Maßnahme entfällt vollständig
- entfallende Maßnahme: Einzäunung des Baufeldes zur Verhinderung einer Ein- bzw. Rückwanderung des Feldhamsters
- zusätzliche Maßnahme: Einzäunung des Baufeldes zur Verhinderung einer Ein- bzw. Rückwanderung des Feldhamsters
- zusätzliche Maßnahme: Schutz empfindlicher Vegetation (Schutzzäunung)
- entfallende Baufeldgrenze
- geänderte Baufeldgrenze
- zusätzliche Maßnahme: Vergrämung des Feldhamsters aus dem Baufeld
- zusätzliche Maßnahme: Zäunung des Baufeldes zur Verhinderung eines Einwanderns des Kammmolches
- Änderungen in der technischen Planung

0 10 20 30 40 50 m

Index	Bemerkung / Änderung	Datum	Name
a	1. PÄ: Beschleunigtes Verfahren zur Errichtung und Betrieb einer Anlage zur Ablagerung von Abfällen (Bergversatz)	12.08.2016	Zukauth

Kartengrundlage: Topographische Karte 1 : 10.000 (ETRS 89), Quelle: Auszug aus dem Katasteramt der Landeshauptstadt Hannover Vermessungs- und Kataster- Angelegenheiten, Geobasisdaten, Stadtbezirk Ahlem-Badenstedt-Davenstedt, Stand: 2014

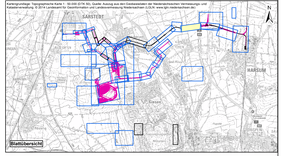

Bauvorhaben: **Hartsalzwerk Siegfried-Giesen**		Planungsträger: **Bergrechtliches Planfeststellungsverfahren**	
Projektbearbeitung: K+S KALI GmbH, Projektgruppe SG		Projektgruppe SG Kardinal-Bertram-Straße 1 31134 Hildesheim Tel.: 05121/102890-0; Fax: 05121/10299-29	
		Datum/Unterschrift	
Bauherr: K+S Aktiengesellschaft, Kassel		Bauleitung: Projektgruppe SG Kardinal-Bertram-Straße 1 31134 Hildesheim Tel.: 05121/102890-0; Fax: 05121/10299-29	
		Datum/Unterschrift	
Projektplanung: Fugro Consult GmbH, Berlin		Fugro Consult GmbH Wolfener Straße 36 U 12681 Berlin Tel.: 030/93 851 324; Fax: 030/93 851 300	
		Datum/Unterschrift	
Planzeichnung: **Landschaftspflegerischer Begleitplan - Maßnahmenplan Gleisanschlussstrasse -**		Unterlage: F-6.4 Blatt-Nr.: 0A-4a	
	Datum	Name	Unterschrift
gezeichnet	18.12.2014	TÜV	
geprüft	17.12.2014	Wu	gez.: Gu
Maßstab: 1 : 1.000		Zeichnungs-Nr.	
Aufgestellt: Kassel, Datum K+S Aktiengesellschaft Name, Funktion			