

Hartsalzwerk Siegfried-Giesen

Landschaftspflegerischer Begleitplan - Maßnahmenplan 20 kV-Leitung

Legende Biotoptypen Bestand - bitte zu entnehmen aus Blatt 0a. Legende Biotoptypen

Landschaftspflegerische Maßnahmen

Maßnahmennummer und Beschreibung

- Gestaltungsmaßnahmen**
- G 1** Ansaat von Landschaftsrasen
 - G 2** Flächengestaltung Betriebsgelände Standort Siegfried-Giesen
 - G 3** Flächengestaltung Betriebsgelände Standort Glückauf-Sarstedt
 - G 4** Begrünung der Zwischenspeicher- und Regenrückhaltebecken
 - G 5** Initialansaat im Betriebsgelände der Rückstandshalde

Vermeidungsmaßnahmen

- V 1** Umweltbaubegleitung (*keine graphische Darstellung*)
- V 2** Baumschutzmaßnahmen mit Baumnummer (Baumnummer vgl. Anhang 2 LBP)
- V 3** Schutz empfindlicher Vegetation (Schutzzäunung)
- V 4** Bodenschutzmaßnahmen (*keine graphische Darstellung*)
- V 5** Maßnahmen zum Schutz von Boden, Grund- und Oberflächenwasser (*keine graphische Darstellung*)
- V 6** Rekultivierung des Bodens
- V 7** Wiederherstellung von Saumstrukturen
- V 8** Wiederherstellung gleisbegleitender Vegetationsbestände
- V 9** Wiederherstellung Grünland
- V 10** Wiederherstellung flächiger Gehölzbestände
- V 11** Dokumentation eines Bodendenkmals vor vorhabenbedingter Inanspruchnahme (*keine graphische Darstellung*)
- V 12** Vermeidung von Folgewirkungen vorhabenbedingter Veränderungen des Überschwemmungsgebietes der Innerste (*keine graphische Darstellung*)
- V Ass 13** Baufeldkontrolle auf Besiedelung des Feldhamsters vor Eingriff (*keine graphische Darstellung*)
- V Ass 14** Umsiedlung des Feldhamsters aus dem Baufeld (*keine graphische Darstellung*)
- V Ass 15** Einzäunung des Baufeldes zur Verhinderung einer Ein- bzw. Rückwanderung des Feldhamsters (Erichtung geeigneter Sperreinrichtungen an der Baufeldgrenze der Rückstandshalde)

Keine Darstellung der räumlichen Abgrenzung dieser Maßnahme: Im Bereich der Vorhabenbestandteile Siegfried-Giesen, Glückauf-Sarstedt, 20kV-Leitung, 110 kV-Leitung und entlang der Gleisstrasse sind in Abhängigkeit von den Ergebnissen der Baufeldkontrolle (V Ass 13) entsprechend der Vorgaben sachkundiger Fachkräfte temporäre Sperreinrichtungen zu errichten.

V Ass 16 Vergrämung des Feldhamsters aus dem Baufeld
Die Maßnahmen zur Vergrämung sind auf den durch die Vorhabenbestandteile beanspruchten Ackerflächen umzusetzen.

- V Ass 17** Gebäudekontrolle auf Fledermausquartiere (*keine graphische Darstellung*)
- V Ass 18** Fledermausvertragliche Fällung von Bäumen (*keine graphische Darstellung*)
- V Ass 19** Bauzeitenregelung Sanierung Gleisbett zum Schutz des Kammmolchs (*keine graphische Darstellung*)
- V Ass 20** Baufeldfreimachung außerhalb der Brutzeit (*keine graphische Darstellung*)
- V Ass 21** Vergrämung der Feldlerche während der Brutzeit (*keine graphische Darstellung*)
- V Ass 22** Bauzeitenregelung Abriss Intze-Tanks zum Schutz der Rauchschwalbe (*keine graphische Darstellung*)
- V Ass 23** Beseitigung des Turmfalkenhorstes sowie Besatzkontrolle vor Gebäudeabriss (*keine graphische Darstellung*)
- V Ass 24** Beseitigung des Falkenkastens am Intze-Tank (*keine graphische Darstellung*)
- V Ass 25** Bauzeitenregelung Gebäudeabriss zum Schutz von Gebäudebrütern (*keine graphische Darstellung*)

- V Ass 26** Zäunung des Baufeldes zur Verhinderung eines Einwanderns des Kammmolchs
- V Ass 27** Hamstergerechte Bewirtschaftung nordöstlich der B 6 (temporäre Maßnahme)

Ausgleichs- und Ersatzmaßnahmen

- A 1** Entsiegelung/Rückbau funktionsloser Abschnitte des Straßen- und Wegenetzes und Entwicklung von Säumen und Gehölzstrukturen
- A 2** Rückbau funktionsloser Abschnitte der Gleisanschlussstrasse und Entwicklung von Gras- und Staudenfluren sowie Gehölzstrukturen
- A 3** Entsiegelung/Rückbau funktionsloser Flächen nordwestlich der Althalde und Entwicklung von Gras- und Staudenfluren
- A 4** Entwicklung von Gras- und Staudenfluren am Standort Siegfried-Giesen
- A 5** Entwicklung von Gras- und Staudenfluren am Standort Glückauf-Sarstedt
- A 6** Aufwertung von Intensivgrünland am Standort Glückauf-Sarstedt
- A 7** Entwicklung von Gras- und Staudenfluren am Standort der Rückstandshalde
- A 8** Entwicklung von Gras- und Staudenfluren entlang der Gleisanschlussstrasse
- A 9** Entwicklung eines Waldsaumes westlich des Stichkanals Hildesheim
- A 10** Entwicklung wegbegleitender Baumgruppen
- A 11** Entwicklung wegbegleitender Baumreihen
- A 12** Entwicklung wegbegleitender Saumstrukturen
- A 13** Entwicklung grabenbegleitender und verbindender Saumstrukturen
- A 14** Entwicklung von Saumstrukturen im Bereich Hohes Innersteufer
- A 15** Extensivierung „Im Meere“
- A 16** Entwicklung gewässerbegleitender Strukturen am Flussgraben
- A 17** Entwicklung gewässerbegleitender Strukturen am Unsinnbach
- A 18** Entwicklung von Gras- und Staudenfluren im Entenfang
- A 19** Extensivierung im Entenfang
- A 20** Aufwertung von Äsungflächen der Zug- und Rastvögel sowie des Lebensraumes des Feldhamsters und von Brutvögeln
- A 21** Aufwertung von Bruthabitaten der offenen Agrarlandschaft (Feldlerche, Wachtel, Kiebitz)
- A 22** Aufwertung von Lebensräumen des Feldhamsters und von Brutvögeln
- A 23** Teilerückbau von Wegeflächen im Bereich des ehemaligen Munitionsdepots am Osterberg und Entwicklung von Grünland
- A 24** Teilerückbau der ehemaligen Panzerstraße am Osterberg und Entwicklung von Saumstrukturen
- A 25** Schaffung von Brutplätzen für Gebäudebrüter (*keine graphische Darstellung*)
- A 26** Anlage einer Nisthilfe für den Wanderfalken (*keine graphische Darstellung*)
- A 27** Anlage einer Nisthilfe für den Turmfalken (*keine graphische Darstellung*)
- A 28** Schaffung eines Ersatzhorstes für den Mausebussard (*keine graphische Darstellung*)
- A 29** Bereitstellung von Ersatzquartieren für Fledermäuse (*keine graphische Darstellung*)
- A 30** Baumreihe westlich Standort Glückauf-Sarstedt
- A 31** Extensivierung westlich Standort Glückauf-Sarstedt
- A 32** Entwicklung von Gras- und Staudenfluren östlich Standort Glückauf-Sarstedt
- A 33** Blüh- und Hamsterstreifen Übergabebahnhof
- E 1** Entwicklung von Waldbeständen westlich des Stichkanals Hildesheim
- E 2** Sukzessive Abdeckung und Begrünung der Rückstandshalde

Nachrichtlich

- Planung**
- Technische Planung (außer Gleisstrasse)
 - Technische Planung Gleisstrasse: Durcharbeitung des vorhandenen Gleises (Darstellung in schwarz)
 - Neubaubauabschnitte Gleisanschlussstrasse (Darstellung in pink)
 - Baufeldgrenze
 - Sichtbereich Gleisanschlussstrasse
 - Bautabuzonen entlang der Gleisanschlussstrasse
 - Wege/Flächen teilversiegelt
 - Technisches Becken/Pumpensumpf
 - Parkplatz/ Stellplatz
 - Vollversiegelung
 - Gebäude
 - Lagerflächen, Serviceflächen, Baustelleneinrichtung im Betriebsgelände Rückstandshalde sowie der 110 kV-Leitung

- Bestand**
- Eitleitung
 - Fernwasserleitung
 - Rohrfernleitung für Erdgas
 - Vermessung
 - Flurstück
 - Flurstücksnummer
 - Gebäude aus ALK-Daten
 - Flurgrenzen


Legende 1. Planänderung (PA)

Änderungen sind in blau dargestellt

- A XX** Maßnahme ändert sich in Abgrenzung und Größe bzw. zusätzliche Maßnahme
- A XX** Maßnahme entfällt vollständig
- entfallende Maßnahme: Einzäunung des Baufeldes zur Verhinderung einer Ein- bzw. Rückwanderung des Feldhamsters
- zusätzliche Maßnahme: Einzäunung des Baufeldes zur Verhinderung einer Ein- bzw. Rückwanderung des Feldhamsters (Schutzzäunung)
- entfallende Baufeldgrenze
- geänderte Baufeldgrenze
- zusätzliche Maßnahme: Vergrämung des Feldhamsters aus dem Baufeld
- zusätzliche Maßnahme: Zäunung des Baufeldes zur Verhinderung eines Einwanderns des Kammmolchs
- Änderungen in der technischen Planung



a	1-PA: Berücksichtigung der Ergebnisse des Beteiligungsverfahrens	12.08.2018	Zukunft
Index	Bemerkung / Änderung	Datum	Name

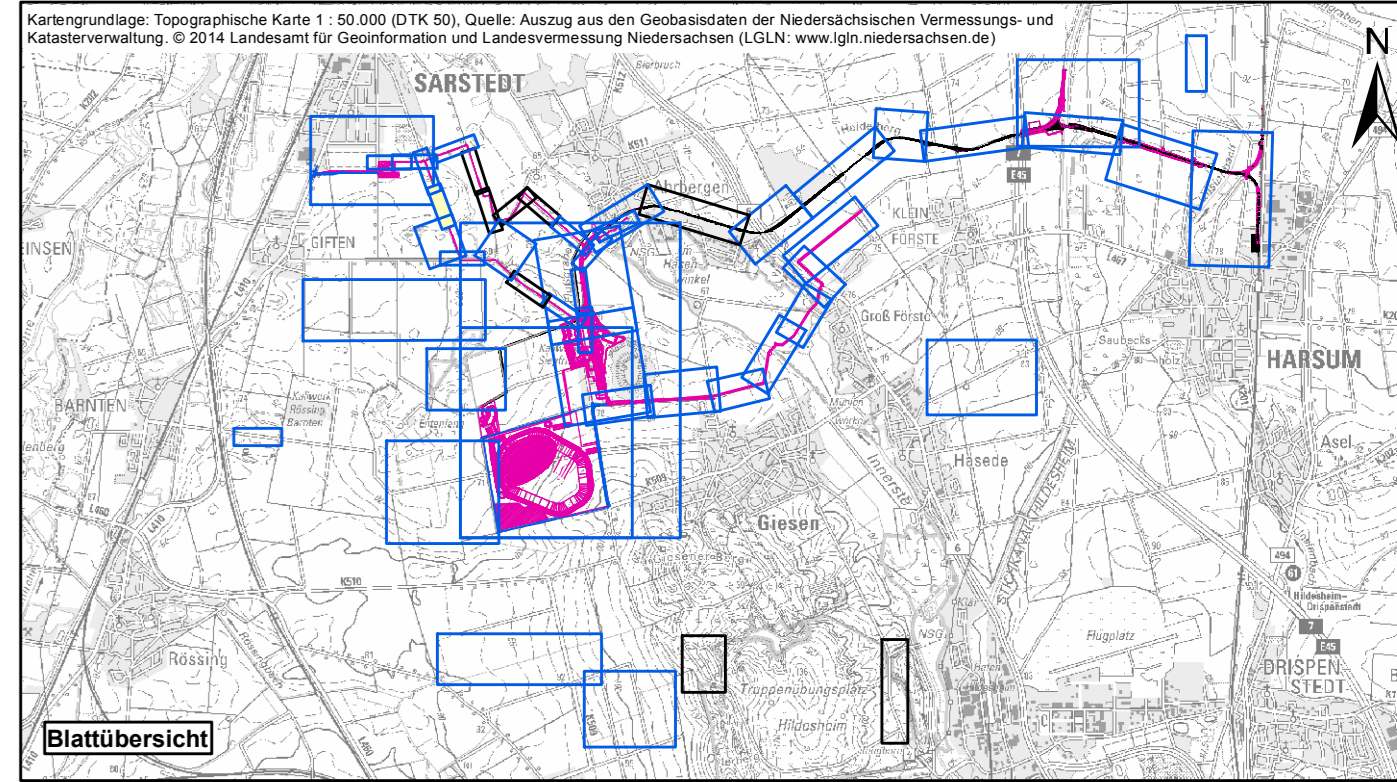

Bauherr Hartsalzwerk Siegfried-Giesen	Planungsstand Berechtigtes Planfeststellungsverfahren
Projektsteuerung K+S KALI GmbH Projektgruppe SG	Projektgruppe SG Kardinal-Bertram-Straße 1 31134 Hildesheim Tel.: 05121/10299-0; Fax: 05121/10299-29
Bauherr K+S Aktiengesellschaft	Bauftrag: Projektgruppe SG Kardinal-Bertram-Straße 1 31134 Hildesheim Tel.: 05121/10299-0; Fax: 05121/10299-29
Projektplanung Fugro Consult GmbH Berlin	Fugro Consult GmbH Wolffener Straße 36 U 12681 Berlin Tel.: 030/93 651 324; Fax: 030/93 651 300
Planerstellung Landschaftspflegerischer Begleitplan - Maßnahmenplan 20 kV-Leitung	Unterlage Blatt-Nr. 20kV-10a
gezeichnet 15.12.2014	Name SZU
geprüft 17.12.2014	SKU
Maßstab 1 : 500	Zeichnungs-Nr.
Aufgestellt: Kassel, Datum K+S Aktiengesellschaft	
Name, Funktion	