

Hartsalzwerk Siegfried-Giesen Landschaftspflegerischer Begleitplan - Maßnahmenplan 20 kV-Leitung

Legende Biotoptypen Bestand - bitte zu entnehmen aus Blatt 0a. Legende Biotoptypen

- Baum Bestand

Landschaftspflegerische Maßnahmen

Maßnahmennummer und Beschreibung

Gestaltungsmaßnahmen

- G 1** Ansaat von Landschaftsrasen
- G 2** Flächengestaltung Betriebsgelände Standort Siegfried-Giesen
- G 3** Flächengestaltung Betriebsgelände Standort Glückauf-Sarstedt
- G 4** Begrünung der Zwischenspeicher- und Regenrückhaltebecken
- G 5** Initialansaat im Betriebsgelände der Rückstandshalde

Vermeidungsmaßnahmen

- V 1** Umweltbaubegleitung (keine graphische Darstellung)
- V 2** Baumschutzmaßnahmen mit Baumnummer (Baumnummer vgl. Anhang 2 LBP)
- V 3** Schutz empfindlicher Vegetation (Schutzzäunung)
- V 4** Bodenschutzmaßnahmen (keine graphische Darstellung)
- V 5** Maßnahmen zum Schutz von Boden, Grund- und Oberflächenwasser (keine graphische Darstellung)
- V 6** Rekultivierung des Bodens
- V 7** Wiederherstellung von Saumstrukturen
- V 8** Wiederherstellung gleisbegleitender Vegetationsbestände
- V 9** Wiederherstellung Grünland
- V 10** Wiederherstellung flächiger Gehölzbestände
- V 11** Dokumentation eines Bodendenkmals vor vorhabenbedingter Inanspruchnahme (keine graphische Darstellung)
- V 12** Vermeidung von Folgewirkungen vorhabenbedingter Veränderungen des Überschwemmungsgebietes der Innerste (keine graphische Darstellung)
- VAss 13** Baufeldkontrolle auf Besiedlung des Feldhamsters vor Eingriff (keine graphische Darstellung)
- VAss 14** Umsiedlung des Feldhamsters aus dem Baufeld (keine graphische Darstellung)
- VAss 15** Einzäunung des Baufeldes zur Verhinderung einer Ein- bzw. Rückwanderung des Feldhamsters (Errichtung geeigneter Sperreinrichtungen an der Baufeldgrenze der Rückstandshalde)

Keine Darstellung der räumlichen Abgrenzung dieser Maßnahme:
Im Bereich der Vorhabensbestände Siegfried-Giesen, Glückauf-Sarstedt, 20kV-Leitung, 110 kV-Leitung und entlang der Gleisstrasse sind in Abhängigkeit von den Ergebnissen der Baufeldkontrolle (VAss 13) entsprechend der Vorgaben sachkundiger Fachkräfte temporäre Sperreinrichtungen zu errichten.

- VAss 16** Vergrämung des Feldhamsters aus dem Baufeld
Die Maßnahmen zur Vergrämung sind auf den durch die Vorhabensbestandteile beanspruchten Ackerflächen umzusetzen.

- VAss 17** Gebäudekontrolle auf Fledermausquartiere (keine graphische Darstellung)
- VAss 18** Fledermausvertragliche Fällung von Bäumen (keine graphische Darstellung)
- VAss 19** Bauzeitenregelung Sanierung Gleisbett zum Schutz des Kammmolchs (keine graphische Darstellung)
- VAss 20** Baufeldfreimachung außerhalb der Brutezeit (keine graphische Darstellung)
- VAss 21** Vergrämung der Feldlerche während der Brutezeit (keine graphische Darstellung)
- VAss 22** Bauzeitenregelung Abriss Intze-Tanks zum Schutz der Rauchschwalbe (keine graphische Darstellung)
- VAss 23** Beseitigung des Turmfalkenhorstes sowie Besatzkontrolle vor Gebäudeabriss (keine graphische Darstellung)
- VAss 24** Beseitigung des Falkenkastens am Intze-Tank (keine graphische Darstellung)
- VAss 25** Bauzeitenregelung Gebäudeabriss zum Schutz von Gebäudebrütern (keine graphische Darstellung)

- VAss 26** Zäunung des Baufeldes zur Verhinderung eines Einwanderns des Kammmolches

- VAss 27** Hamstergerechte Bewirtschaftung nordöstlich der B 6 (temporäre Maßnahme)

Ausgleichs- und Ersatzmaßnahmen

- A 1** Entseiegelung/Rückbau funktionsloser Abschnitte des Straßen- und Wegenetzes und Entwicklung von Säumen und Gehölzstrukturen
- A 2** Rückbau funktionsloser Abschnitte der Gleisanschlussstrasse und Entwicklung von Gras- und Staudenfluren sowie Gehölzstrukturen
- A 3** Entseiegelung/Rückbau funktionsloser Flächen nordwestlich der Althalde und Entwicklung von Gras- und Staudenfluren
- A 4** Entwicklung von Gras- und Staudenfluren am Standort Siegfried-Giesen
- A 5** Entwicklung von Gras- und Staudenfluren am Standort Glückauf-Sarstedt
- A 6** Aufwertung von Intensivgrünland am Standort Glückauf-Sarstedt
- A 7** Entwicklung von Gras- und Staudenfluren am Standort der Rückstandshalde
- A 8** Entwicklung von Gras- und Staudenfluren entlang der Gleisanschlussstrasse
- A 9** Entwicklung eines Waldsaumes westlich des Stichkanals Hildesheim
- A 10** Entwicklung wegbegleitender Baumgruppen
- A 11** Entwicklung wegbegleitender Baumreihen
- A 12** Entwicklung wegbegleitender Saumstrukturen
- Acep 13** Entwicklung grabenbegleitender und verbindender Saumstrukturen
- Acep 14** Entwicklung von Saumstrukturen im Bereich Hohes Innersteufer
- A 15** Extensivierung „Im Meere“
- Acep 16** Entwicklung gewässerbegleitender Strukturen am Flussgraben
- Acep 17** Entwicklung gewässerbegleitender Strukturen am Unsinnbach
- Acep 18** Entwicklung von Gras- und Staudenfluren im Entenfang
- A 19** Extensivierung im Entenfang
- Acep 20** Aufwertung von Asungsflächen der Zug- und Rastvögel sowie des Lebensraumes des Feldhamsters und von Brutvögeln
- Acep 21** Aufwertung von Bruthabitaten der offenen Agrarlandschaft (Feldlerche, Wachtel, Kiebitz)
- Acep 22** Aufwertung von Lebensräumen des Feldhamsters und von Brutvogelarten
- A 23** Teilrückbau von Wegeflächen im Bereich des ehemaligen Munitionsdepots am Osterberg und Entwicklung von Grünland
- A 24** Teilrückbau der ehemaligen Panzerstraße am Osterberg und Entwicklung von Saumstrukturen

- Acep 25** Schaffung von Brutplätzen für Gebäudebrüter (keine graphische Darstellung)
- Acep 26** Anlage einer Nisthilfe für den Wanderfalken (keine graphische Darstellung)
- Acep 27** Anlage einer Nisthilfe für den Turmfalken (keine graphische Darstellung)
- Acep 28** Schaffung eines Ersatzhorstes für den Mäusebussard (keine graphische Darstellung)
- Acep 29** Bereitstellung von Ersatzquartieren für Fledermäuse (keine graphische Darstellung)

- A 30** Baumreihe westlich Standort Glückauf-Sarstedt
- Acep 31** Extensivierung westlich Standort Glückauf-Sarstedt
- Acep 32** Entwicklung von Gras- und Staudenfluren östlich Standort Glückauf-Sarstedt
- Acep 33** Blüh- und Hamsterstreifen Übergabebahnhof

- E 1** Entwicklung von Waldbeständen westlich des Stichkanals Hildesheim
- E 2** Sukzessive Abdeckung und Begrünung der Rückstandshalde

Die Festlegung von Maßnahmen der Wiedernutzbarmachung für die Nachbetriebsphase erfolgt im Rahmen eines Abschlussbetriebsplanes, welcher bei feststehendem Zeitpunkt des Betriebes aufzustellen ist.

Nachrichtlich

Planung

- Technische Planung (außer Gleisstrasse)
- Technische Planung Gleisstrasse:
 - Durcharbeitung des vorhandenen Gleises (Darstellung in schwarz)
 - Neubaubauabschnitte Gleisanschlussstrasse (Darstellung in pink)
- Baufeldgrenze
- Sichtbereich Gleisanschlussstrasse
- Bautabzonen entlang der Gleisanschlussstrasse
- Wege/Flächen teilversiegelt
- Technisches Becken/Pumpensumpf
- Parkplatz/ Stellplatz
- Vollversiegelung
- Gebäude
- Lagerflächen, Serviceflächen, Baustelleneinrichtung im Betriebsgelände Rückstandshalde sowie der 110 kV-Leitung

Bestand


- Eileitung
- Fernwasserleitung
- Rohrfernleitung für Erdgas
- Vermessung
- Flurstück
- Flurstücksnummer
- Gebäude aus ALK-Daten
- Flurgrenzen

Legende 1. Planänderung (PÄ)

- Änderungen sind in blau dargestellt
- A XX** Maßnahme ändert sich in Abgrenzung und Größe bzw. zusätzliche Maßnahme
- A XX** Maßnahme entfällt vollständig
- entfallende Maßnahme: Einzäunung des Baufeldes zur Verhinderung einer Ein- bzw. Rückwanderung des Feldhamsters
- zusätzliche Maßnahme: Einzäunung des Baufeldes zur Verhinderung einer Ein- bzw. Rückwanderung des Feldhamsters
- entfallende Baufeldgrenze
- geänderte Baufeldgrenze
- zusätzliche Maßnahme: Vergrämung des Feldhamsters aus dem Baufeld
- zusätzliche Maßnahme: Zäunung des Baufeldes zur Verhinderung eines Einwanderns des Kammmolches
- Änderungen in der technischen Planung



| Index | Bemerkung / Änderung | Datum | Name |
|-------|--|------------|---------|
| a | 1. PA: Berücksichtigung der Ergebnisse des Bergrüungsverfahren | 12.08.2016 | Zukunft |

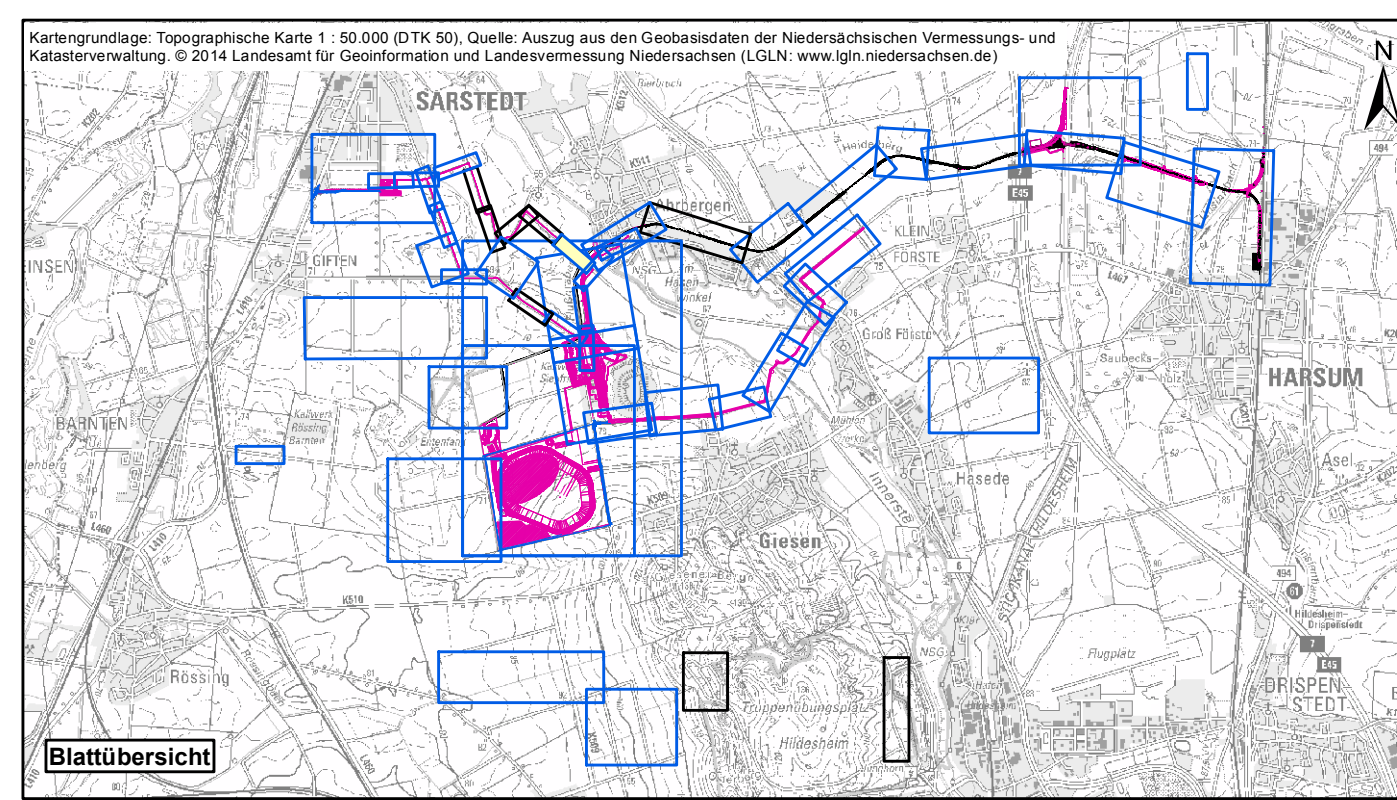

| Bauherr | | Planungsstand | | Berechtigtes Planfeststellungsverfahren | |
|---|------------|---|--------------|---|--|
| Hartsalzwerk Siegfried-Giesen | | Projektgruppe SG | | Projektgruppe SG | |
| K+S KALI GmbH | | Kardinal-Bertram-Straße 1 31134 Hildesheim Tel.: 05121/10299-0; Fax: 05121/10299-29 | | Datum/Unterschrift | |
| K+S Aktiengesellschaft | | Beauftragt: Projektgruppe SG Kardinal-Bertram-Straße 1 31134 Hildesheim Tel.: 05121/10299-0; Fax: 05121/10299-29 | | Datum/Unterschrift | |
| Fugro Consult GmbH | | Fugro Consult GmbH Wolffener Straße 36 U 12681 Berlin Tel.: 030/93 651 334; Fax: 030/93 651 300 | | Datum/Unterschrift | |
| Pflanzdarstellung | | Landschaftspflegerischer Begleitplan - Maßnahmenplan 20 kV-Leitung | | Unterlage F-4.4 Blatt-Nr. 20kV-19a | |
| gezeichnet | Datum | Name | Unterschrift | | |
| geprüft | 15.12.2014 | SZu | | | |
| Maßstab | 1:500 | SKu | | | |
| Aufgestellt: Kassel, Datum K+S Aktiengesellschaft | | Zeichnungs-Nr. | | | |
| Name, Funktion | | | | | |