

Flur 6  
Gemeinde Harsum  
Gemarkung Klein Förste

Flur 1  
Gemeinde Harsum  
Gemarkung Harsum

Flur 9


Flur 8

**Legende**

- neue Beanspruchung bzw. Änderung der zu beanspruchenden Fläche
  - entfallende Fläche
  - vorübergehend in Anspruch zu nehmende Fläche
  - dingliche Sicherung
  - dingliche Sicherung Leitungsstrasse
  - zu erwerbende Fläche
  - Erwerb für Dritte
  - Flächen im Eigentum K+S, für welche keine Grunderwerbsregelung erforderlich ist
  - Baufläche
- 
- Flurstücks-Nr.
  - Flächengröße
  - 02 10 m<sup>2</sup>
  - 02-Nr. der Teilstücken
  - Fl.-Nr. des betroffenen Grundstückes
  - Blatt-Nr. des Grundrasterblattes
- 
- Entfall der Fläche
  - neue Inanspruchnahme
  - Änderung der geplanten Erwerbsart
  - Änderung der zu beanspruchten Größe des Flurstückes
- 
- Baufeldgrenze
  - Gemeindegrenze
  - Gemarkungsgrenze
  - Flurgrenze
  - Flurstücksgrenze
  - Biotop
  - Landschaftsschutzgebiet (LSG)
  - Naturschutzgebiet (NSG)
  - Geschützte Landschaftsbestandteile
  - Flora-Fauna-Habitat Gebiet
  - Überschwemmungsgebiet
  - Vorläufig zu sicherndes Überschwemmungsgebiet

**1. Planänderung (PÄ) - Änderungen zu Blatt 16 sind in blau dargestellt!**  
 Plangrundlage: Kataster, ALK Stand 12.05.2016, teilweise aktualisiert auf Basis der Fortführungsrisse 2015 sowie 2016, Stand Juni 2016  
 Lage-system: L500  
 Höhen-system: DINN92

Index	Bemerkung/Änderung	Datum	Name
1	PÄ Berücksichtigung der Ergebnisse des Beteiligungsverfahrens - Änderung des Grundwertes	12.08.2016	Walpburg

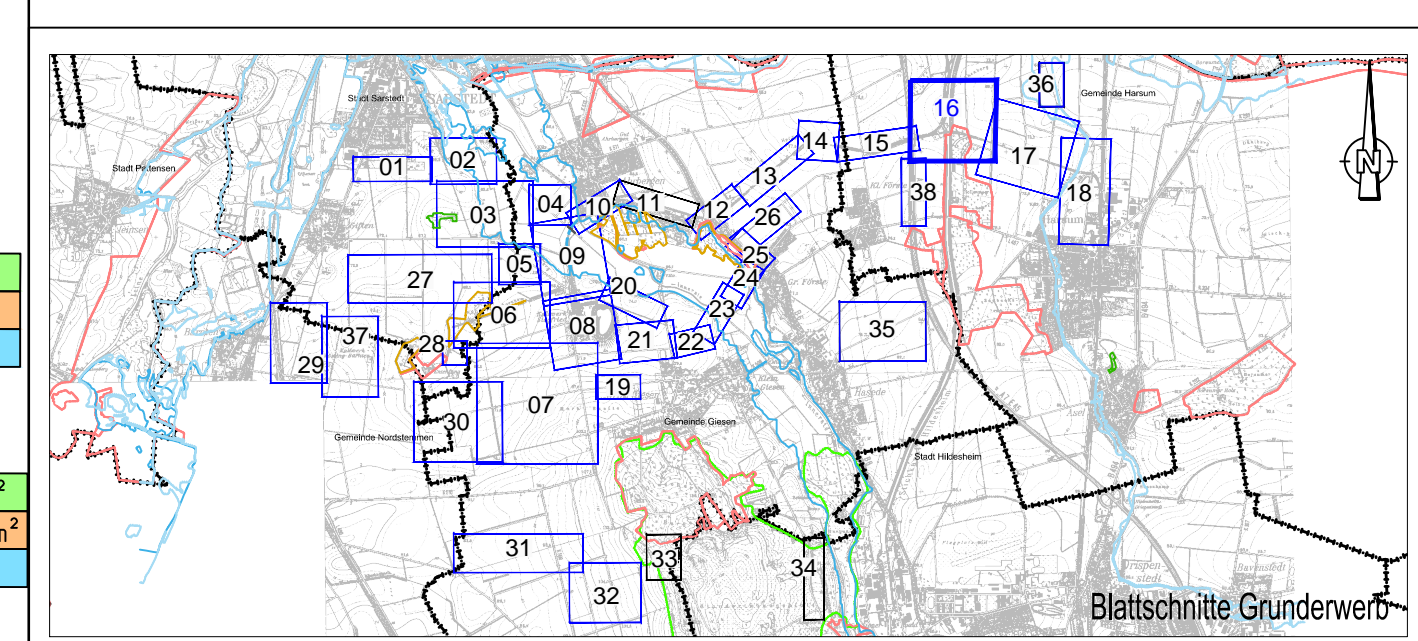

Bauherr <b>Hartsalzwerk Siegfried-Giesen</b>	Planungsstand Bergrechtliches Planfeststellungsverfahren
Projektvertragspartner <b>K+S KALI GmbH</b> Projektgruppe SG	Projektgruppe SG Kardua-Bertram-Strasse 1 31134 Hildesheim Tel.: 05121102940 Fax: 05121102949 Datum/Unterschrift:
Bauherr <b>K+S Aktiengesellschaft</b> Kassel	Bauftrag: Projektgruppe SG Kardua-Bertram-Strasse 1 31134 Hildesheim Tel.: 05121102940 Fax: 05121102949 Datum/Unterschrift:
Projektplanung <b>FUGRO</b>	Fugro Consult GmbH Wolfer-Strasse 34 V Tel.: 051131884-0 Fax: 051131884-28 Datum/Unterschrift:
Planungsart <b>Grunderwerb</b> - Grunderwerbspläne -	Urtabelle: G-22 Blatt-Nr.: 16a
gezeichnet: Datum	Name
gezeichnet: Datum	Name
Maßstab: 1:1000	Zeichnungs-Nr.:
Aufgestellt: Kassel, Datum: K+S Aktiengesellschaft	
Name, Funktion	